

CEGLY SKUP
KSZTAŁTKI SKUP
DACHÓWKI
GĄSIORY
KOŁNIERZE

-15 szt. DO WYMIANY
- 7 szt. DO WYMIANY
-42 szt. DO WYMIANY + (skup 14 - 8 szt. dachówek dobrych, reszta do wymiany)
-4 szt. DO WYMIANY
- 14 szt. DO WYMIANY

- 14
- 8 szt. dachówek dobrych, reszta do wymiany

– 2 szt. gąsiorów dachowych do wymiany

– 5 szt. cegieł do wymiany

– 3 szt. kołnierzy do wymiany

– 3 szt. kształtki do wymiany

15

– 12 szt. dachówek do wymiany

– 1 szt. kołnierza do wymiany

– 2 szt. kształtki do wymiany

- 13
- 30 szt. dachówek do wymiany

– 2 szt. gąsiorów dachowych do wymiany

– 10 szt. cegieł do wymiany

– 10 szt. kołnierzy do wymiany

– 2 szt. kształtki do wymiany

12


– 30 szt. dachówek do wymiany

– 2 szt. gąsiorów dachowych do wymiany

– 10 szt. cegieł do wymiany

– 10 szt. kołnierzy do wymiany

– 2 szt. kształtki do wymiany

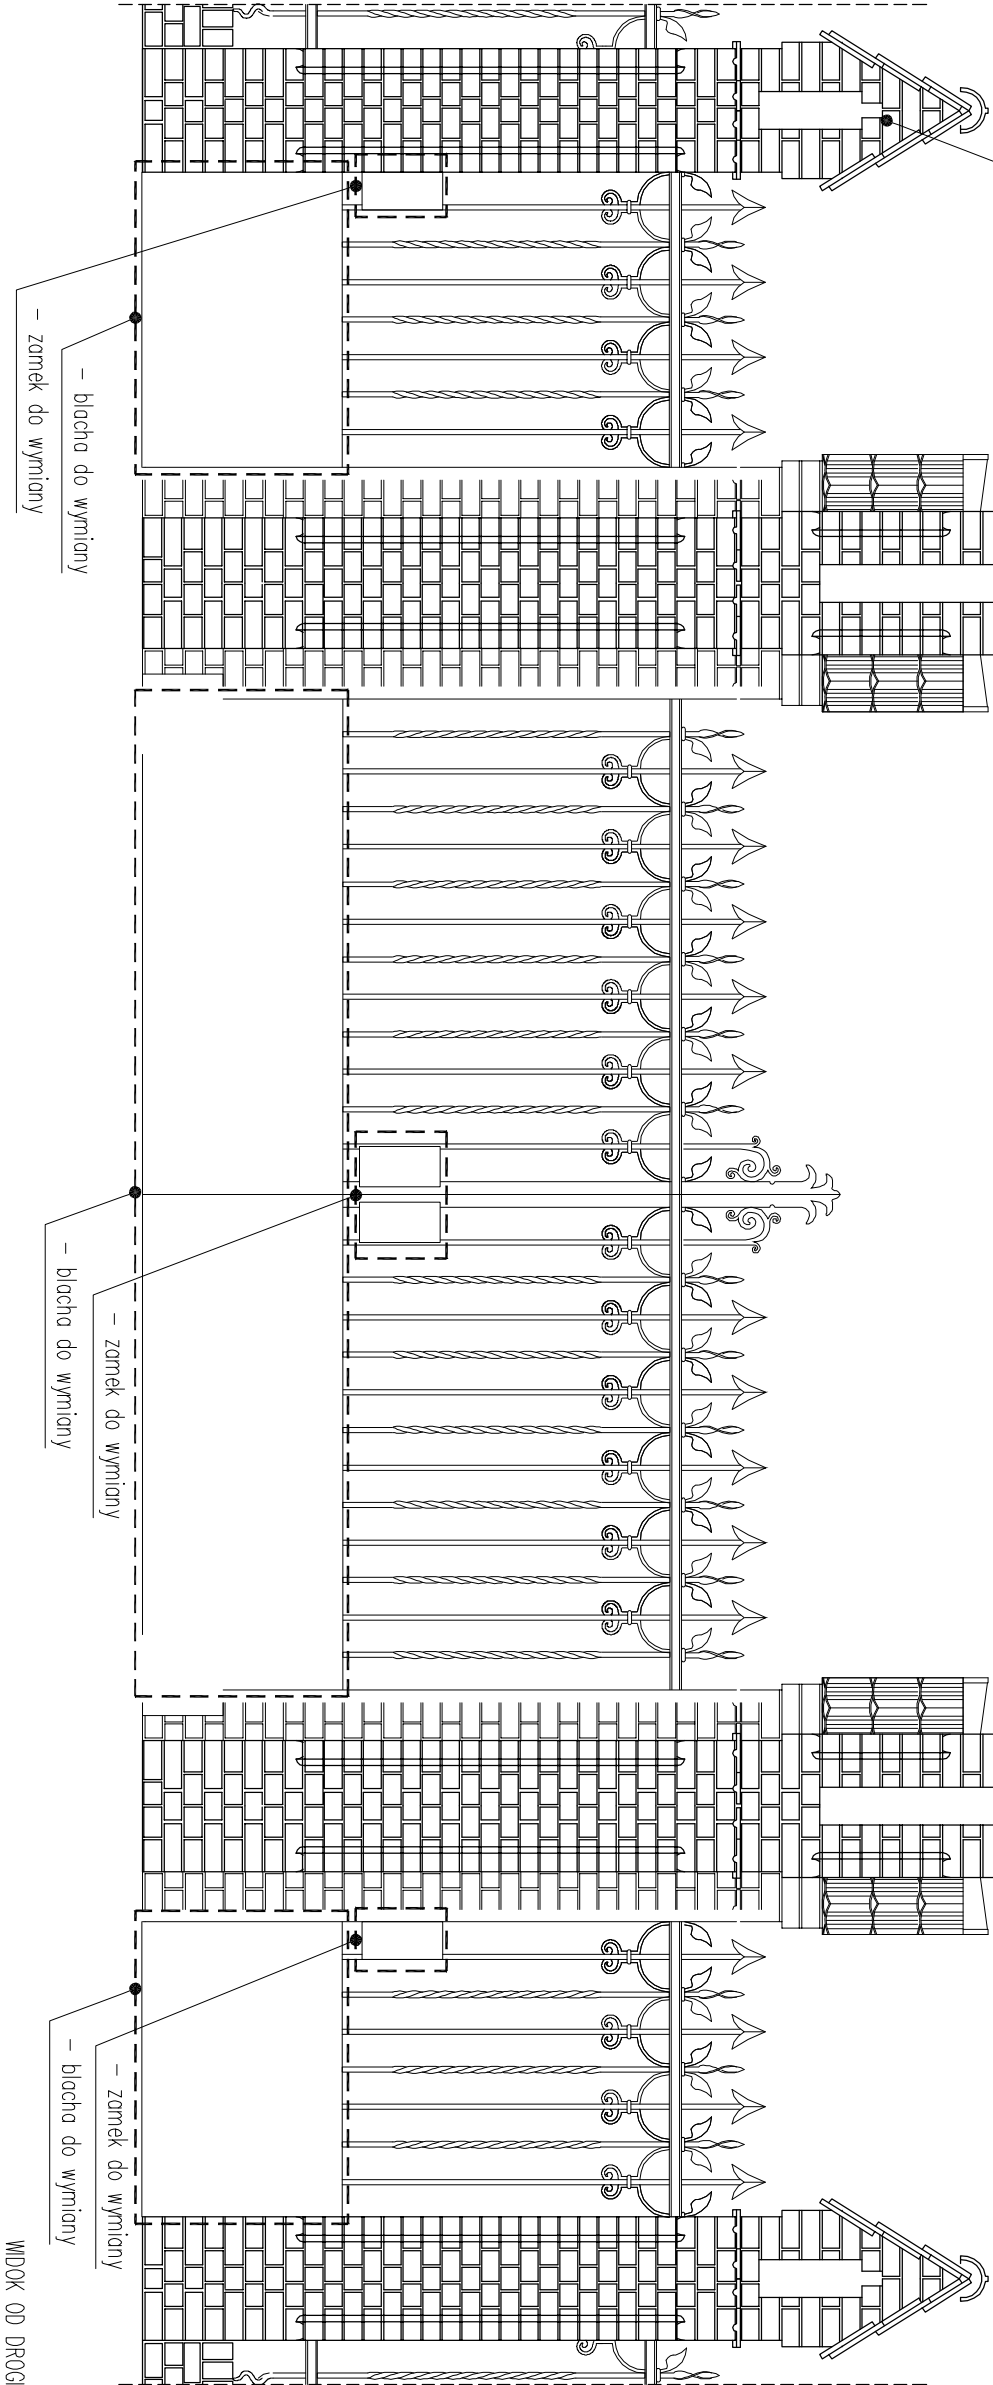

projektant: mgr inż. arch. MARIUSZ TUSZYŃSKI		up.bud. nr 19/SZ/97		branża: KONSERWACJA		nazwa opracowania: Inwentaryzacja ogroduzenia Cmentarza Centralnego w SZCZECINIE	
projektant: mgr EWA PALACZ		konser. elementów i detal arch.		data: wrzesień 2005		adres: ul. Mieszka I, SZCZECIN	
projektant: mgr inż. arch ARIEL KOZA				skala rysunku: 1:30		nazwa rysunku: BRAMA NR 1	
opracował: mgr inż. arch SŁAWOMIR KILISZEK				rysunek nr.:: 13			

– PRZEMUROWANIA

– ELEMENTY DO WYMIANY

– UBYTKI ELEMENTÓW METALOWYCH