

CEGLY SŁUP
KSZTAŁTKI SŁUP
DACHÓWKI
GĄSIORY
KOLNIERZE
BLACHA

-15 szt. DO WYMIANY
-9 szt. DO WYMIANY
-21 szt. DO WYMIANY
-1 szt. DO WYMIANY
-7 szt. DO WYMIANY
-2x 4,99 m²

- 11 szt. dachówek do wymiany
- 1 szt. gąsiora dachowego do wymiany
 - 25 szt. cegieł do wymiany
 - 3 szt. kolnierzy do wymiany
 - 3 szt. kształtki do wymiany

13


- 10 szt. dachówek dobrych, reszta do wymiany
- 28 szt. cegieł do wymiany
- 2 szt. kolnierzy do wymiany
- 5 szt. kształtki do wymiany

14

- 2 szt. cegieł do wymiany
- 2 szt. kolnierza do wymiany
- 1 szt. kształtki do wymiany

15

- skrzywienie

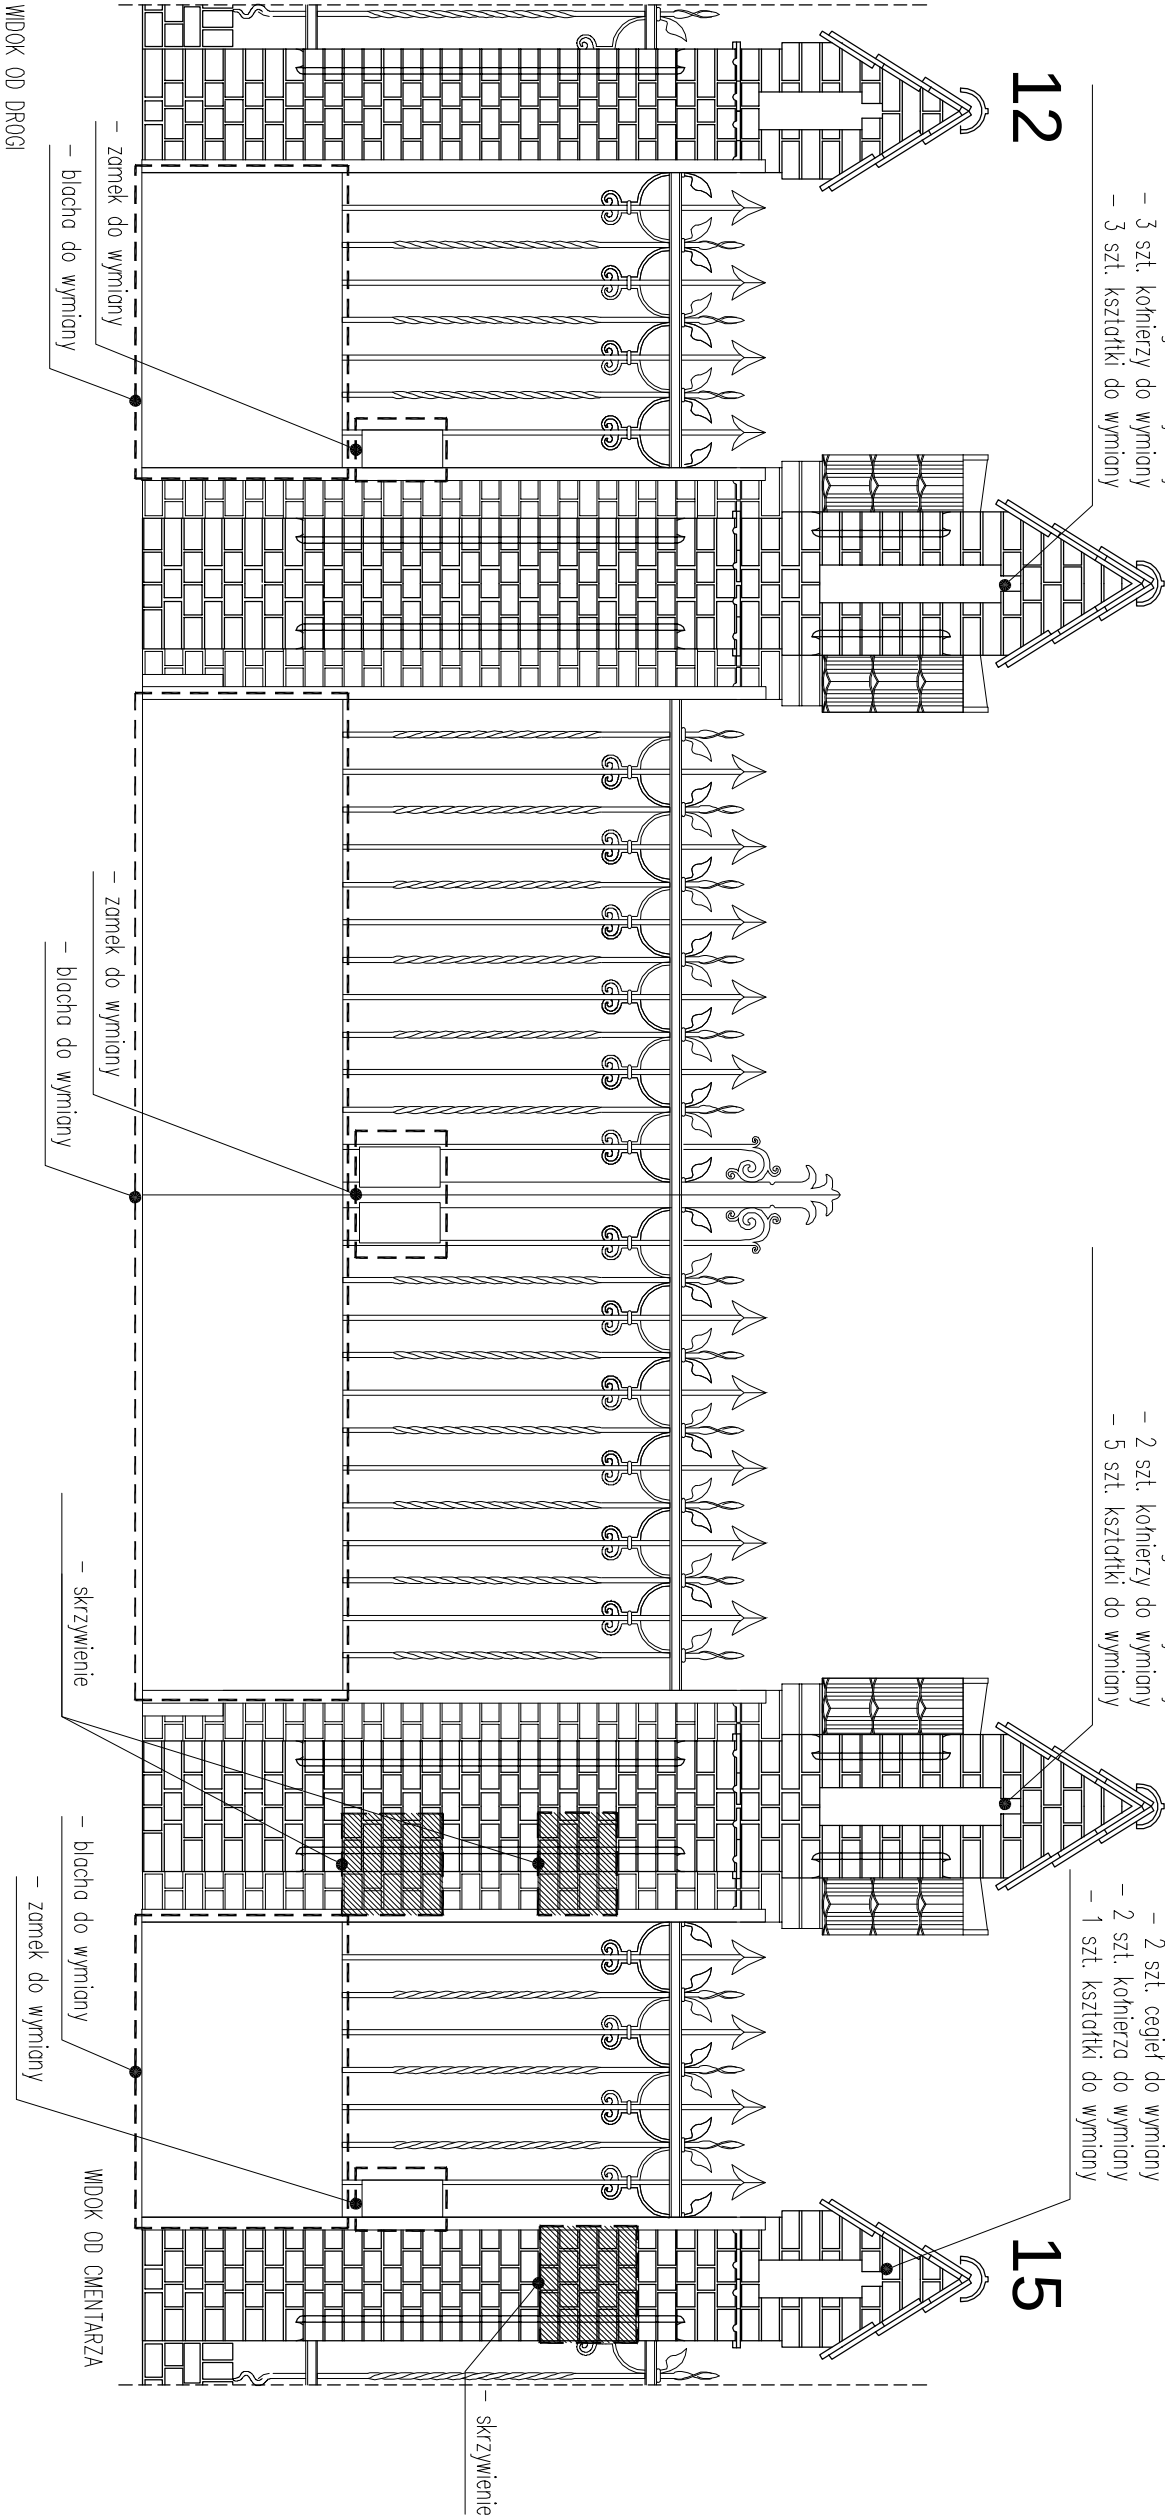

WIDOK OD DROGI

- PRZEMUROWANIA
- ELEMENTY DO WYMIANY
- UBYTKI ELEMENTÓW METALOWYCH

projektant:	mgr inż. arch. MARIUSZ TUSZYŃSKI	up.bud. nr 19/SZ/97	branża:	KONSERWACJA	nazwa opracowania:
projektant:	mgr EWA PALACZ	konser. elementów i detali arch.	data:	wrzesień 2005	Inwentaryzacja ogroduzenia Cmentarza Centralnego w SZCZECINIE
projektant:			skala rysunku:	1:30	adres:
opracował:	mgr inż. arch ARIEL KOZA		rysunek nr.:	14	ul. Mieszka I, SZCZECIN
opracował:	mgr inż. arch SŁAWOMIR KILISZEK				BRAMA NR 1