
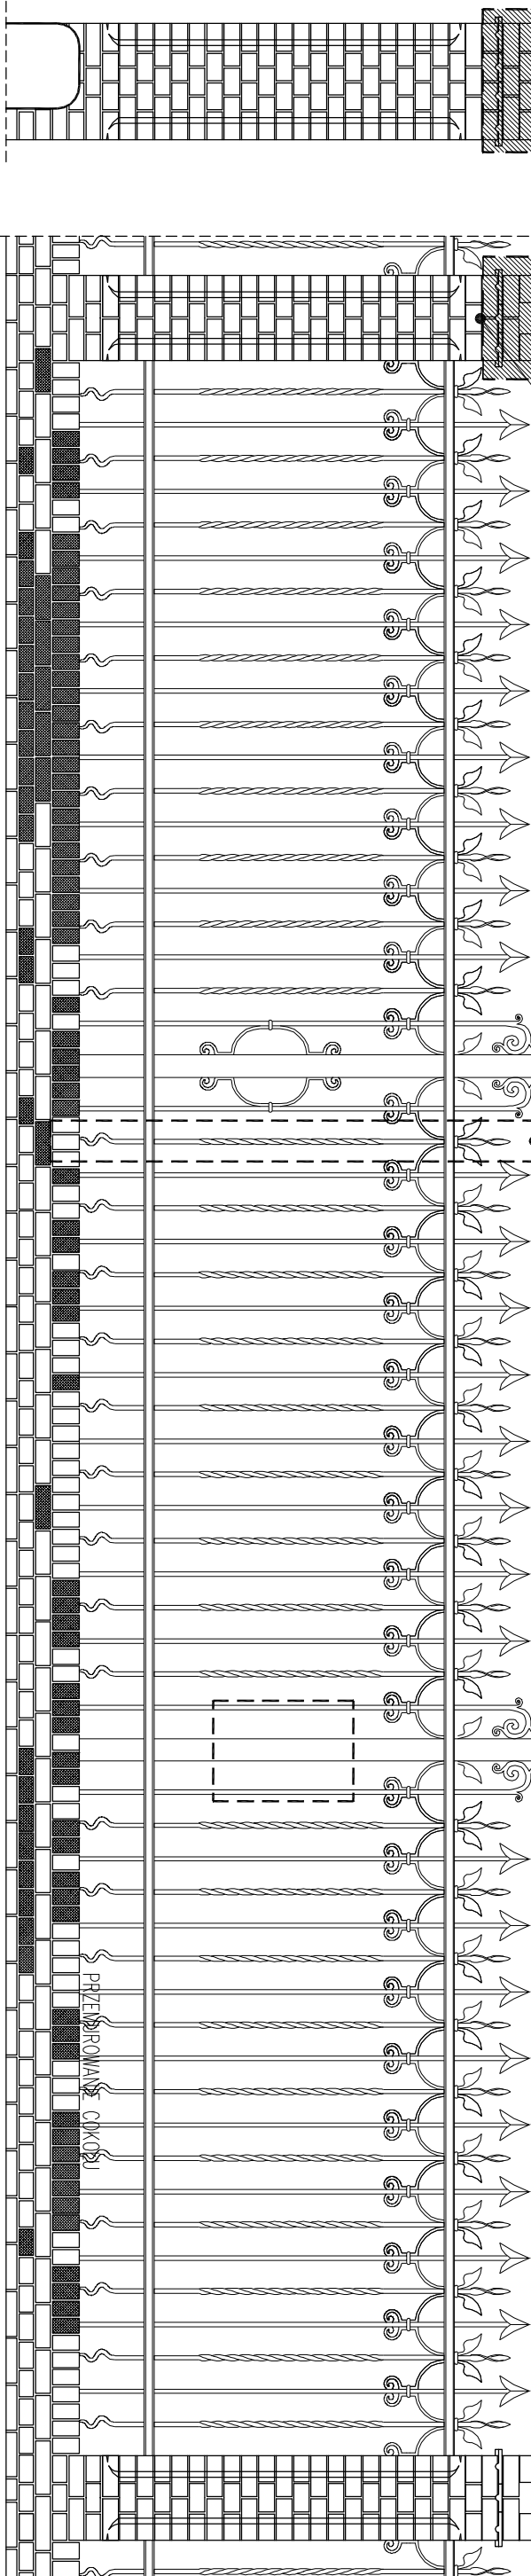
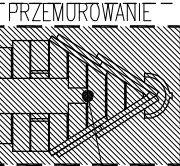


17

- LEWA STRONA: 5 szt. cegieł do wymiany, 5 szt. kształtek do wymiany
- PRAWA STRONA: 4 szt. dochówek do wymiany
- 2 szt. kornierzy do wymiany

pęknięcie – przemurować powyżej

– do prostownia

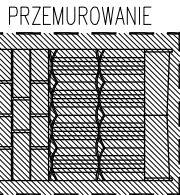

PRAWY BOK SŁUPA 17


WIDOK OD DRÓGI I

16


- ROLKA**
- 101 szt. KRZĄTEK DO WYMIANY
 - 71 szt. DO WYMIANY
 - CEGŁY COKÓŁ
 - CEGŁY SŁUP
 - 5 szt. DO WYMIANY
 - KSZTAŁTKI SŁUP
 - 5 szt. DO WYMIANY
 - DACHÓWKI
 - 4 szt. DO WYMIANY
 - KORNIERZE
 - 2 szt. DO WYMIANY

– do prostownia


pęknięcie – przemurować powyżej

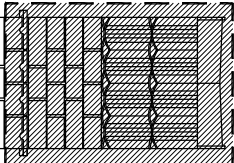

PRZEMUROWANIE

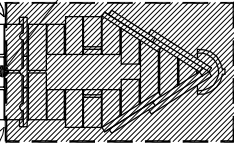


PRZEMUROWANIE

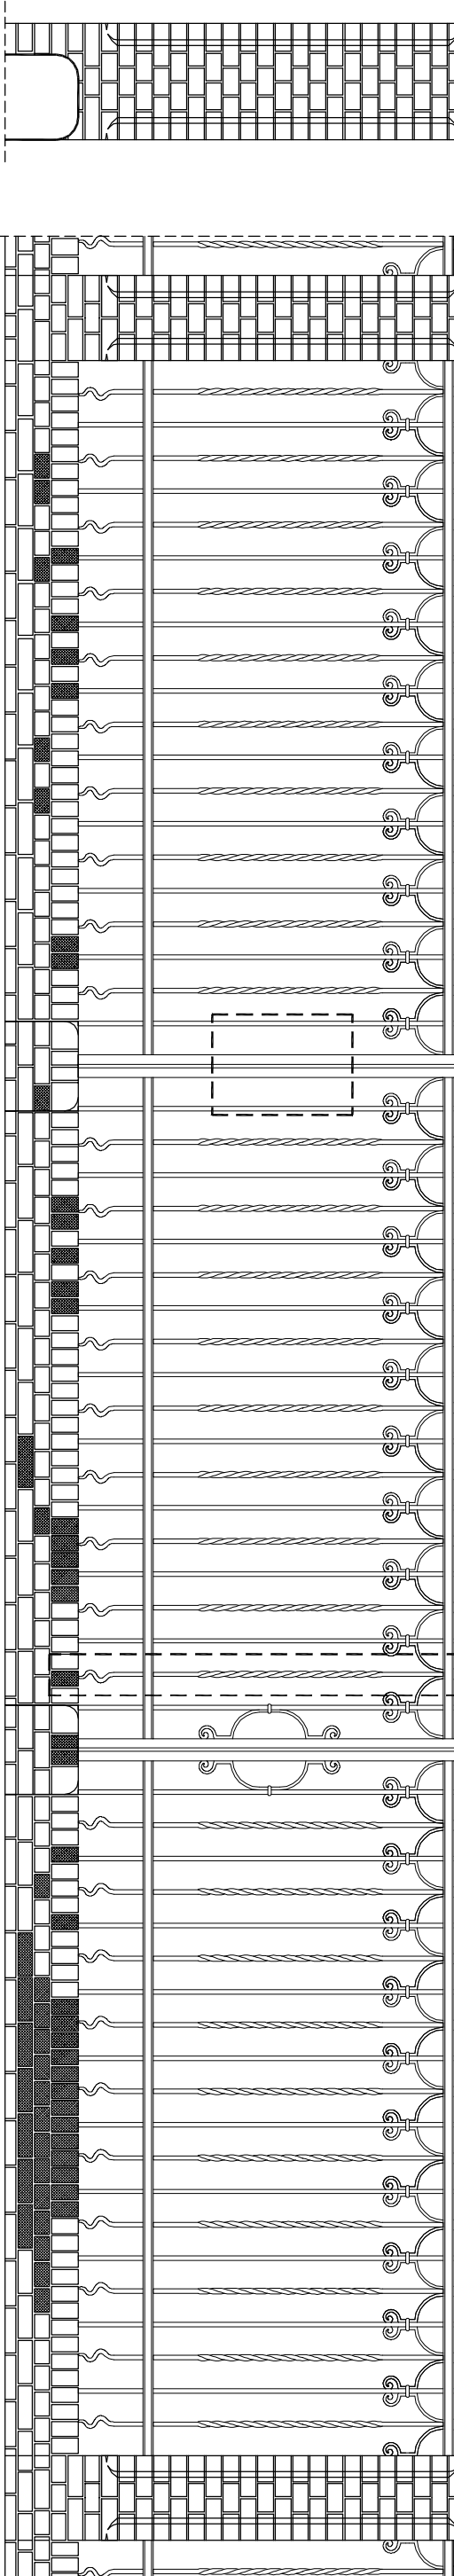

LEWY BOK SŁUPA 17

WIDOK OD CMENTARZA I

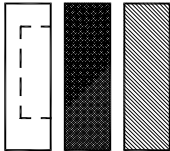

- PRZEMUROWANIA
- ELEMENTY DO WYMIANY
- UBYTKI ELEMENTÓW METALOWYCH

projektant:	mgr inż. arch. MARIUSZ TUSZYŃSKI	up.bud. nr 19/SZ/97	branża:	KONSERWACJA	nazwa opracowania:
projektant:	mgr EWA PALACZ	konser. elementów / detal arch.	data:	wrzesień 2005	Inwentaryzacja ogrodenia Cmentarza Centralnego w SZCZECINIE
projektant:			skala rysunku:	1:30	adres:
opracował:	mgr inż. arch ARIEL KOZA		rysunek nr.:	17	ul. Mieszka I, SZCZECIN
opracował:	mgr inż. arch SŁAWOMIR KILISZEK				PRZĘŚŁO NR 17