



- LEWA STRONA: 8 szt. dachówek do wymiany
- PRAWA STRONA: 6 szt. dachówek do wymiany
- tynk w błędzie do wymiany
- 2 szt. cegieł do wymiany
- 2 szt. kółnierzy do wymiany

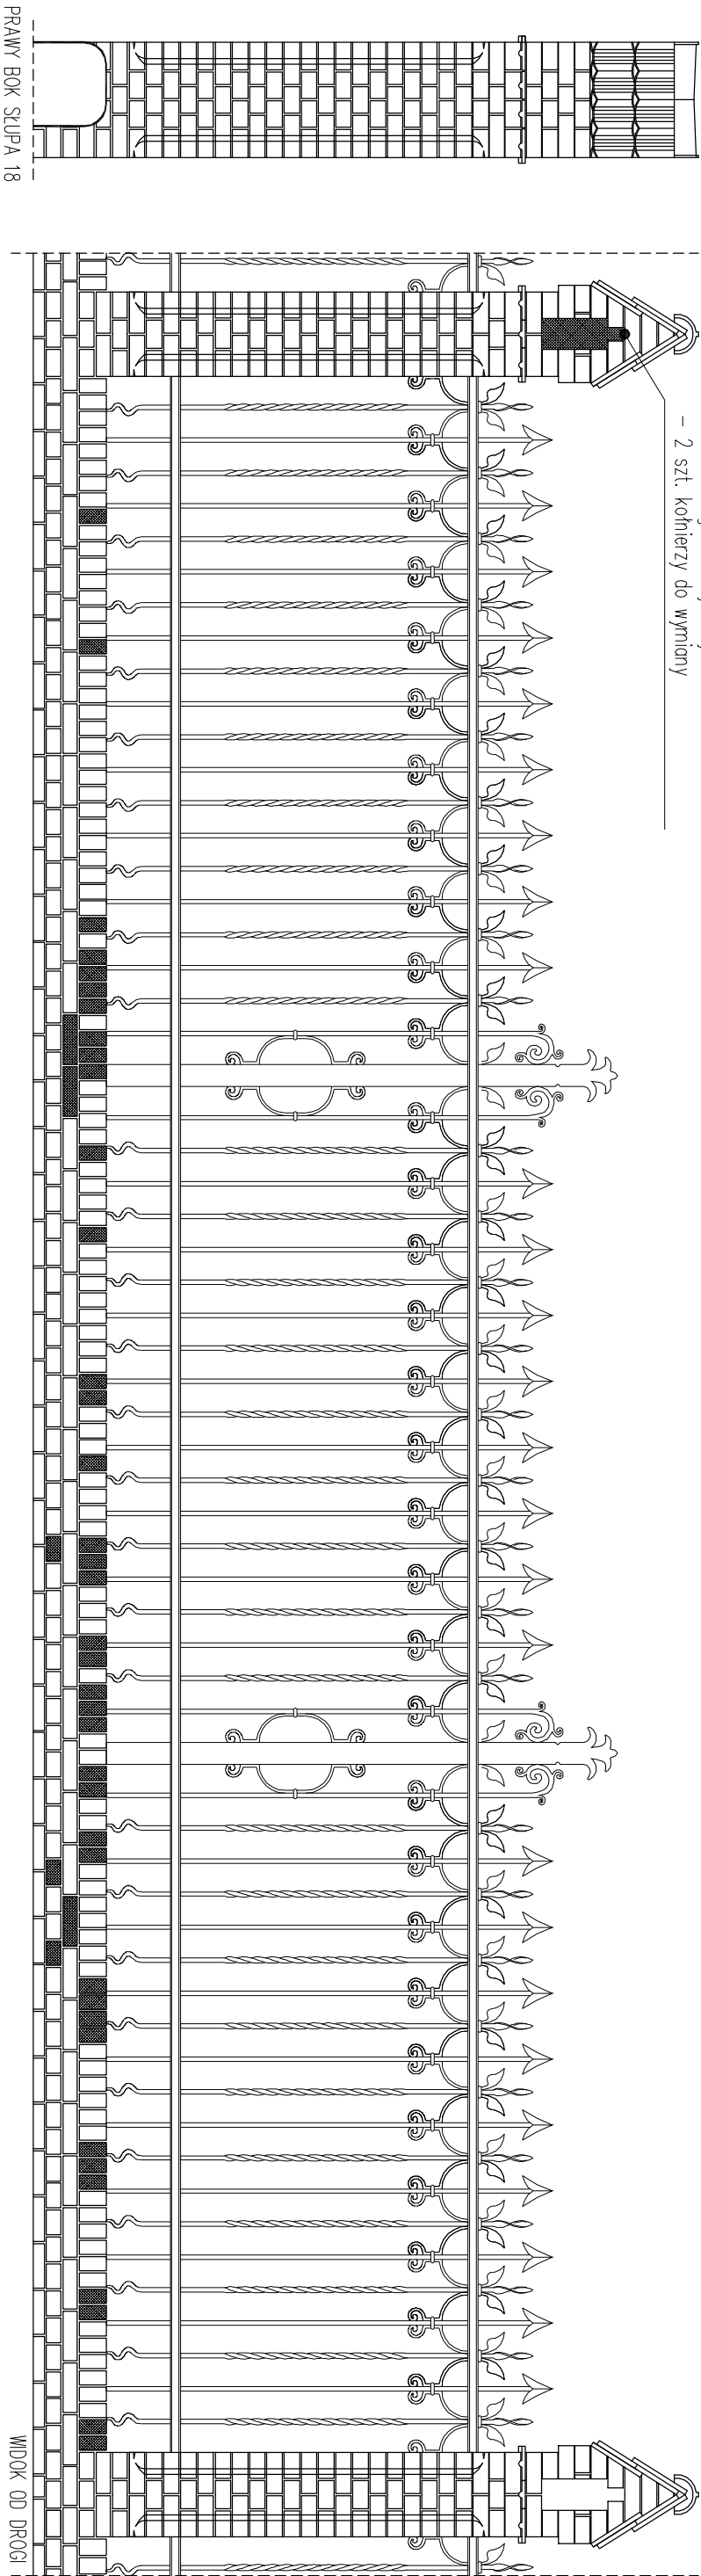

- ROLKA
- 60 szt. KRZTAŁTEK DO WYMIANY
- CEGLY COKÓŁ
- 15 szt. DO WYMIANY
- CEGLY SŁUP
- 2 szt. DO WYMIANY
- DACHÓWKI
- 14 szt. DO WYMIANY
- KOŁNIERZE
- 3 szt. DO WYMIANY

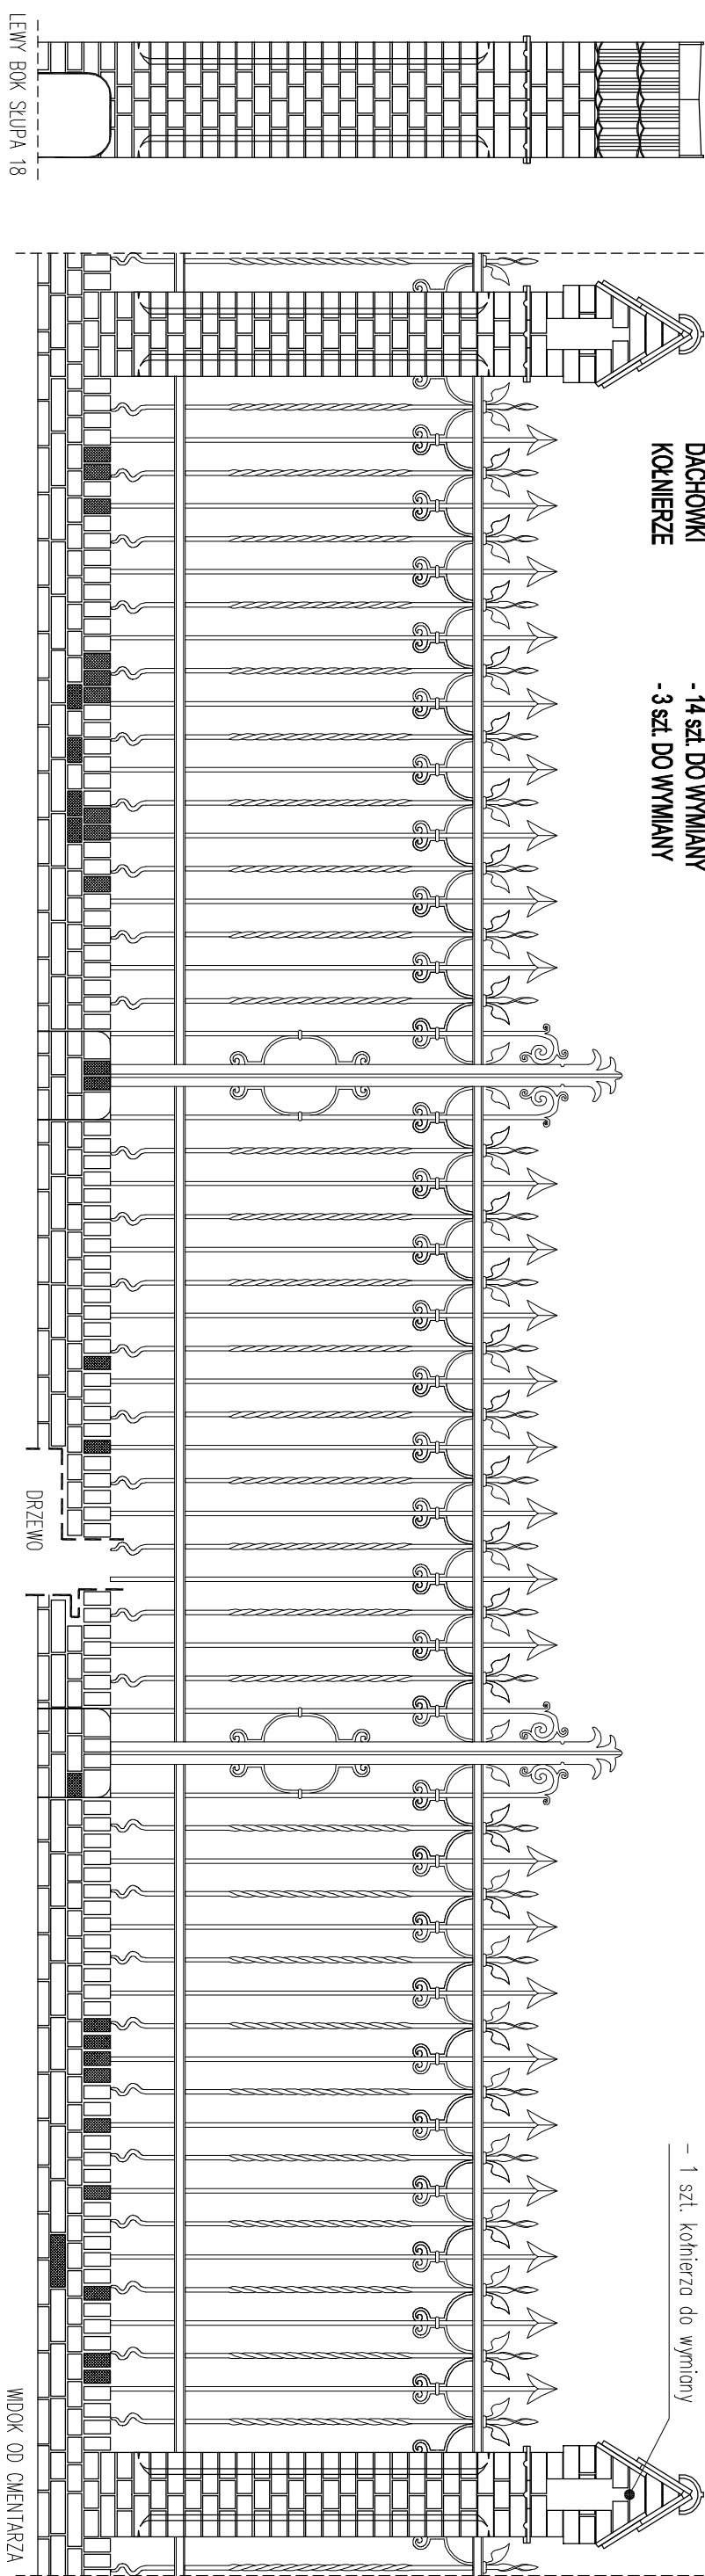

projektant:	mgr inż. arch. MARIUSZ TUSZYŃSKI	up.bud. nr 19/SZ/97	branża:	KONSERWACJA	nazwa opracowania:
projektant:	mgr EWA PALACZ	konser. elementów i detal arch.	data:	wrzesień 2005	Inwentaryzacja ogroduzenia Cmentarza Centralnego w SZCZECINIE
projektant:			skala rysunku:	1:30	
opracował:	mgr inż. arch ARIEL KOZA		rysunek nr.:	18	
opracował:	mgr inż. arch SŁAWOMIR KILISZEK				PRZĘSŁO NR 18

