



- 19
- LEWA STRONA: 2 szt. dachówek do wymiany
 - PRAWA STRONA: 11 szt. dachówek do uzupełnienia
 - 1 szt. cegły do wymiany
 - 1 szt. kofnerza do wymiany

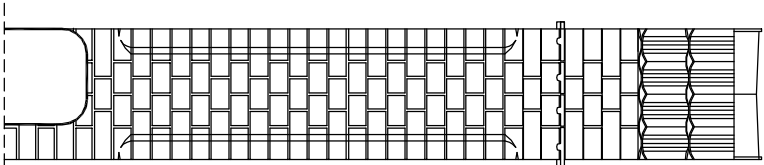


PRAWY BOK SŁUPA 19

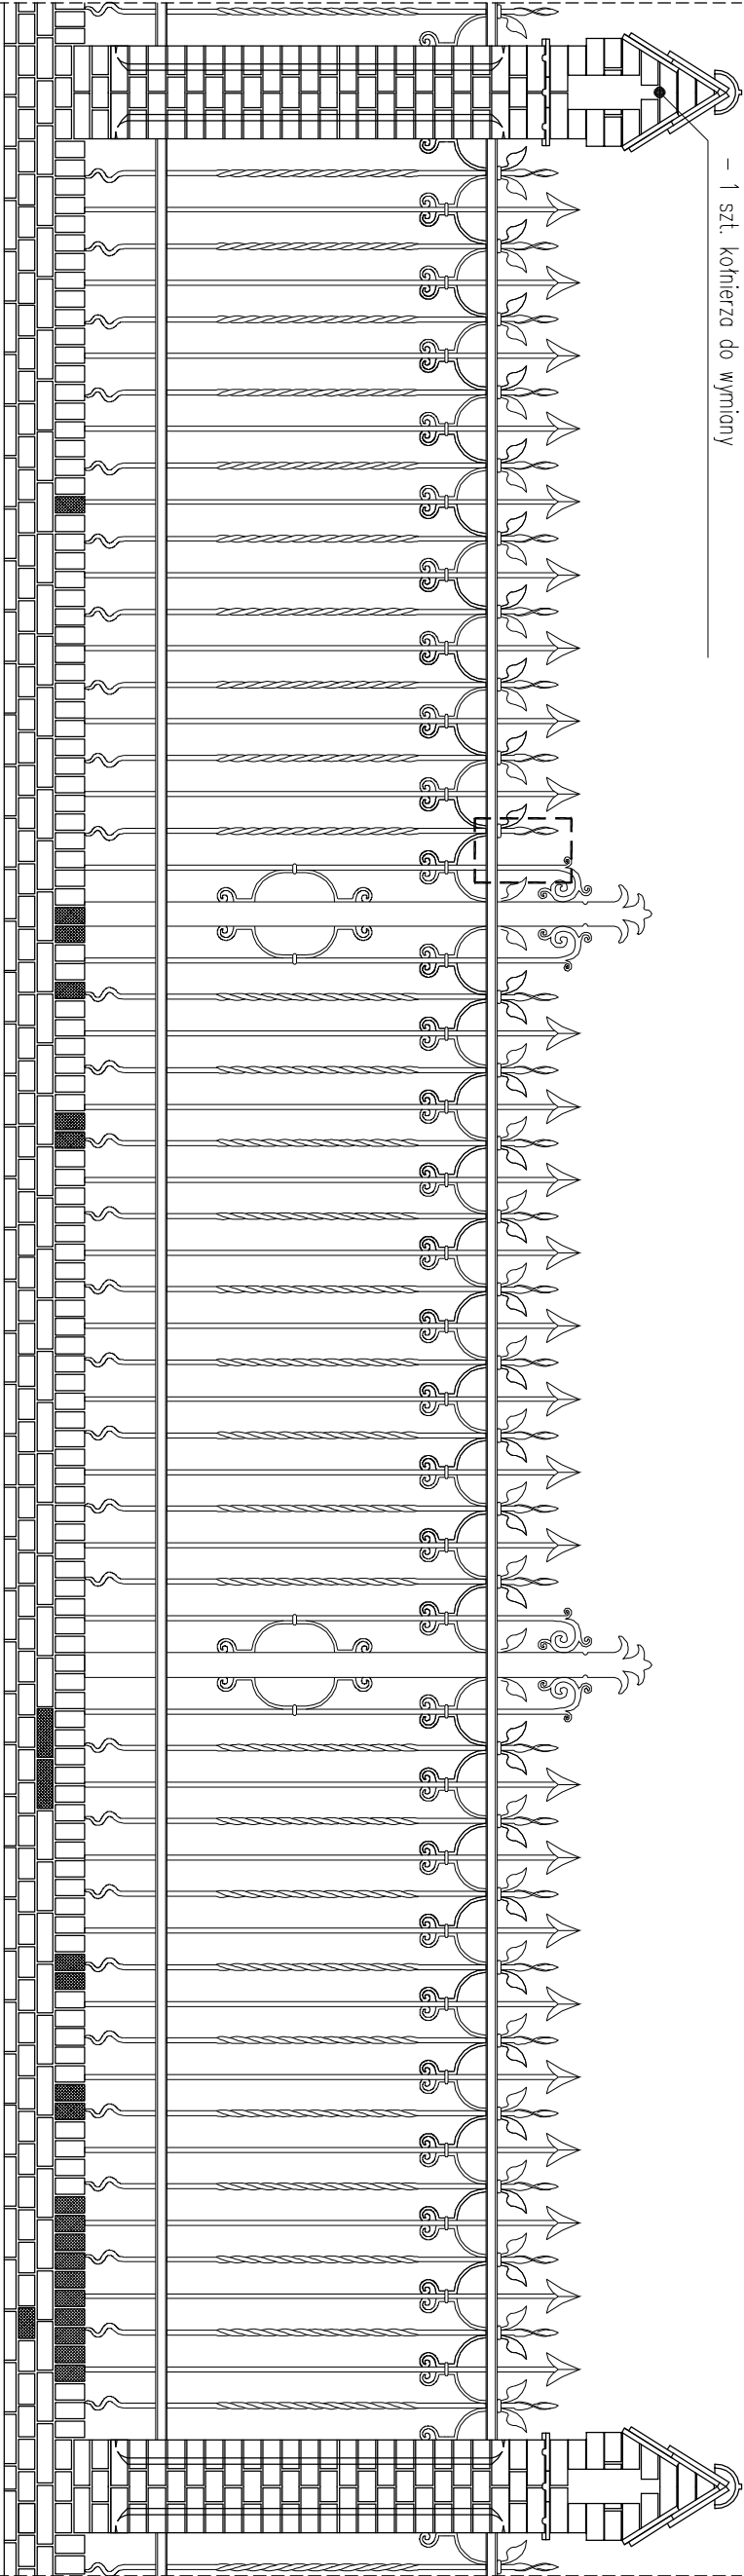


WIDOK OD DRZWI

- 18
- ROLKA
- 31 szt. KRZĄKTEK DO WYMIANY
 - 10 szt. DO WYMIANY
 - CEGLY COKÓŁ
 - CEGLY SŁUP
 - 1 szt. DO WYMIANY
 - DACHÓWKI
 - 13 szt. DO WYMIANY
 - KOFNIERZE
 - 1 szt. DO WYMIANY

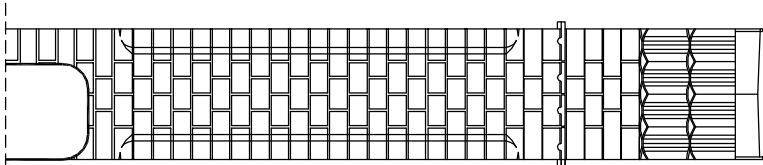

LEWY BOK SŁUPA 19

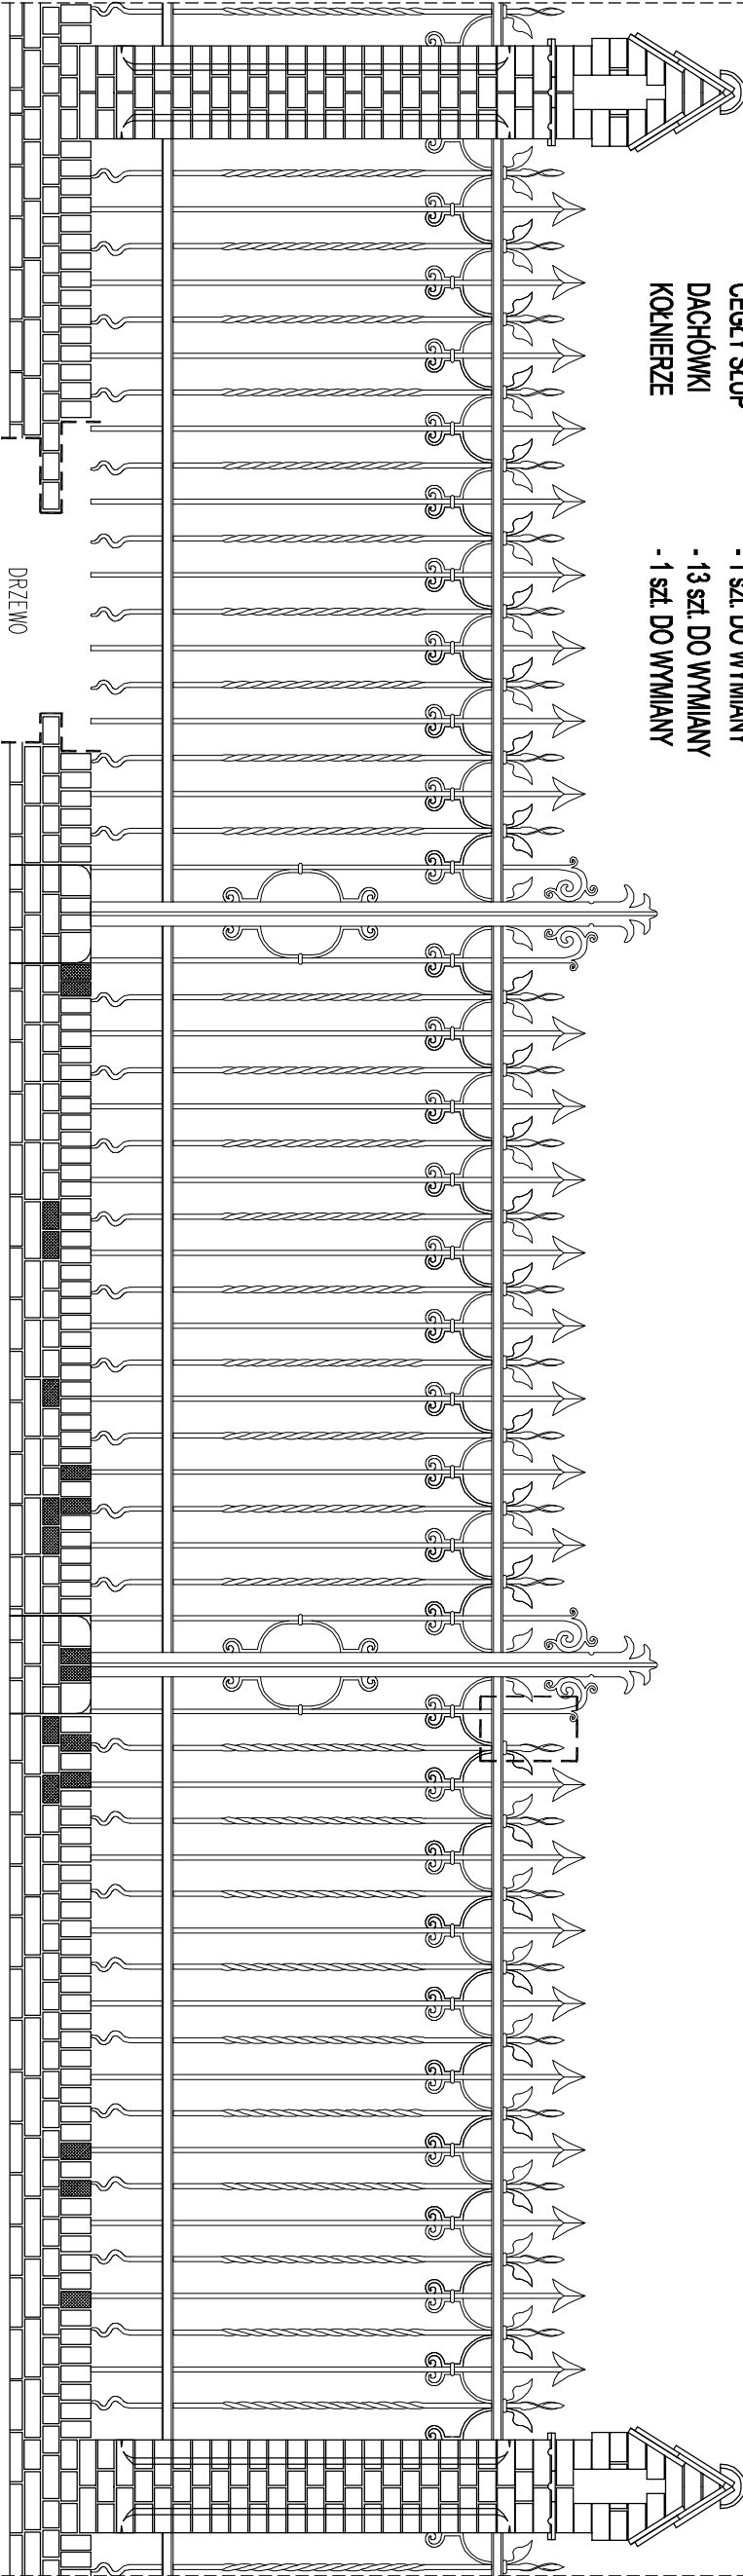

WIDOK OD CMENTARZA

projektant:	mgr inż. arch. MARIUSZ TUSZYŃSKI	up.bud. nr 19/SZ/97	branża:	KONSERWACJA	nazwa opracowania:
projektant:	mgr EWA PALACZ	konser. elementów / detal arch.	data:	wrzesień 2005	Inwentaryzacja ogroduzenia Cmentarza Centralnego w SZCZECINIE
projektant:			skala rysunku:	1:30	adres:
opracował:	mgr inż. arch ARIEL KOZA		rysunek nr.:	19	ul. Mieszka I, SZCZECIN
opracował:	mgr inż. arch SŁAWOMIR KILISZEK				PRZĘŚŁO NR 19

