


powyżej wymiana cegieł

20

- 32 szt. dachówek do wymiany
- 2 szt. gsjorów do wymiany
- 10 szt. kornierzy do wymiany
- 6 szt. kształtek do wymiany

powyżej wymiana cegieł

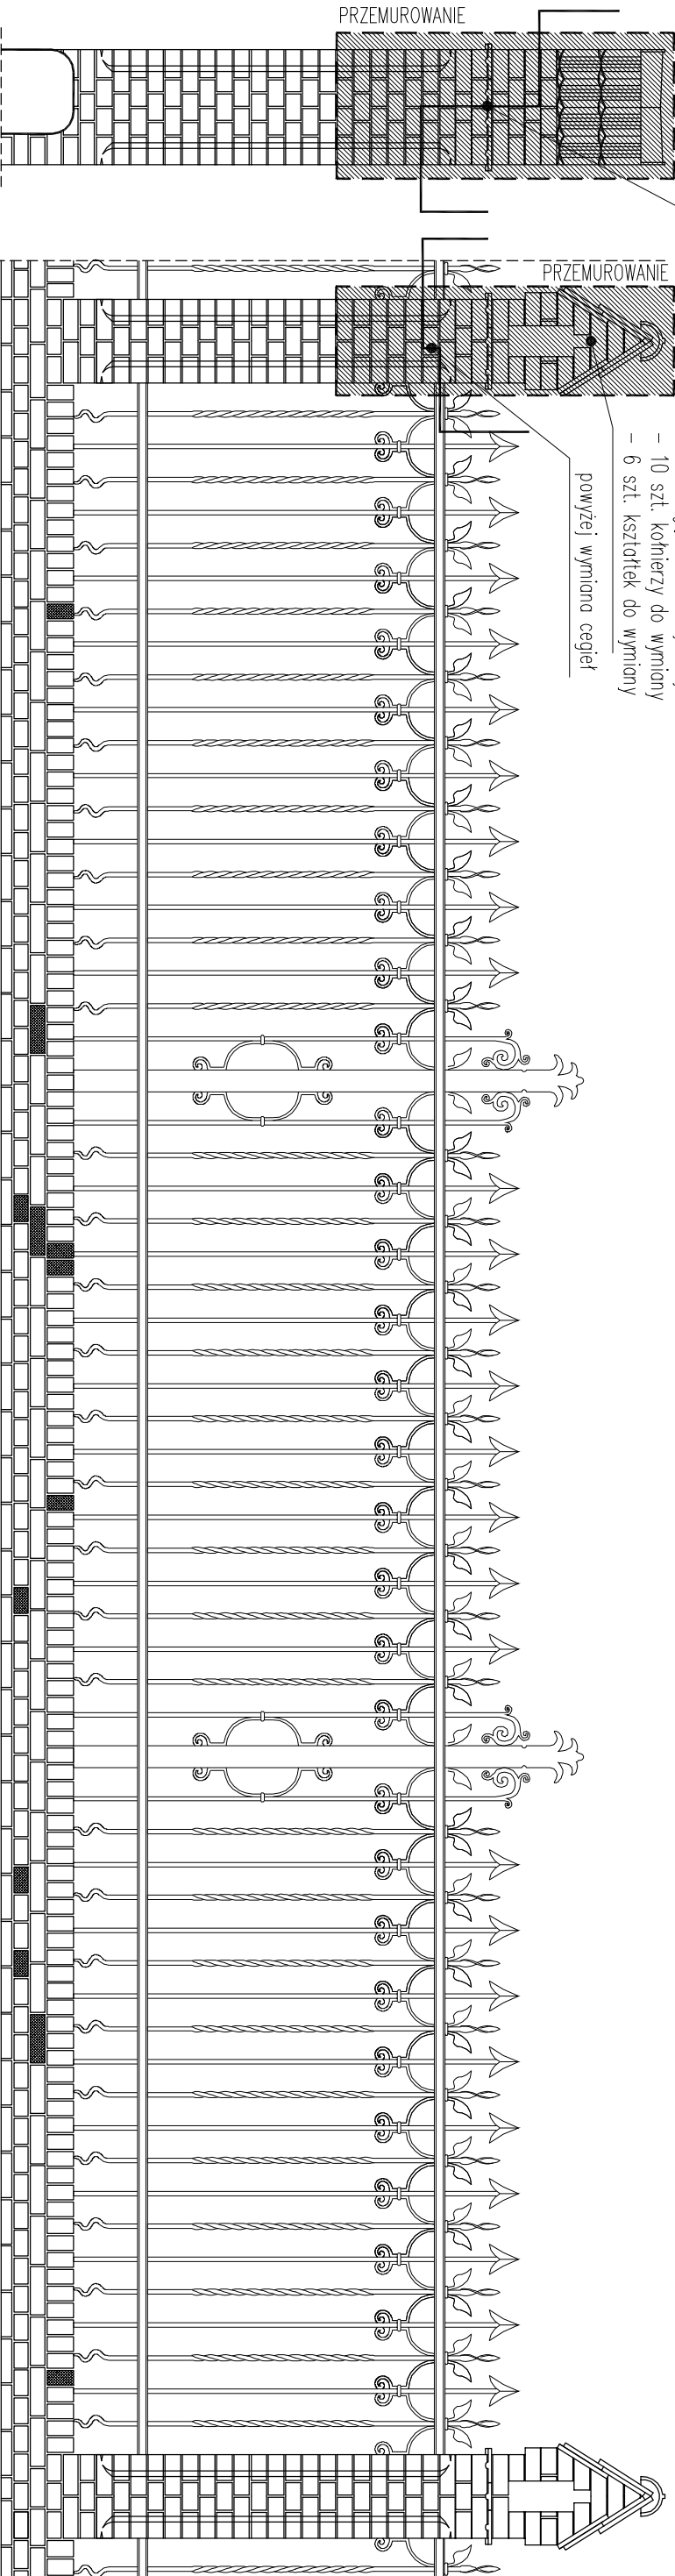

PRAWY BOK SŁUPA 20

powyżej wymiana cegieł

WIDOK OD DRÓG

ROLKA

-18 szt. KRZĄŁ TEK DO WYMIANY

CEGLY COKÓŁ

-16 szt. DO WYMIANY

CEGLY SŁUP

-5 szt. DO WYMIANY

KSZTAŁTKI SŁUP

-6 szt. DO WYMIANY

DACHÓWKI

-32 szt. DO WYMIANY

GĄSIORY

-2 szt. DO WYMIANY


KORNIERZE

-11 szt. DO WYMIANY

20


- 1 szt. kornierza do wymiany
- 5 szt. cegieł do wymiany

powyżej wymiana cegieł

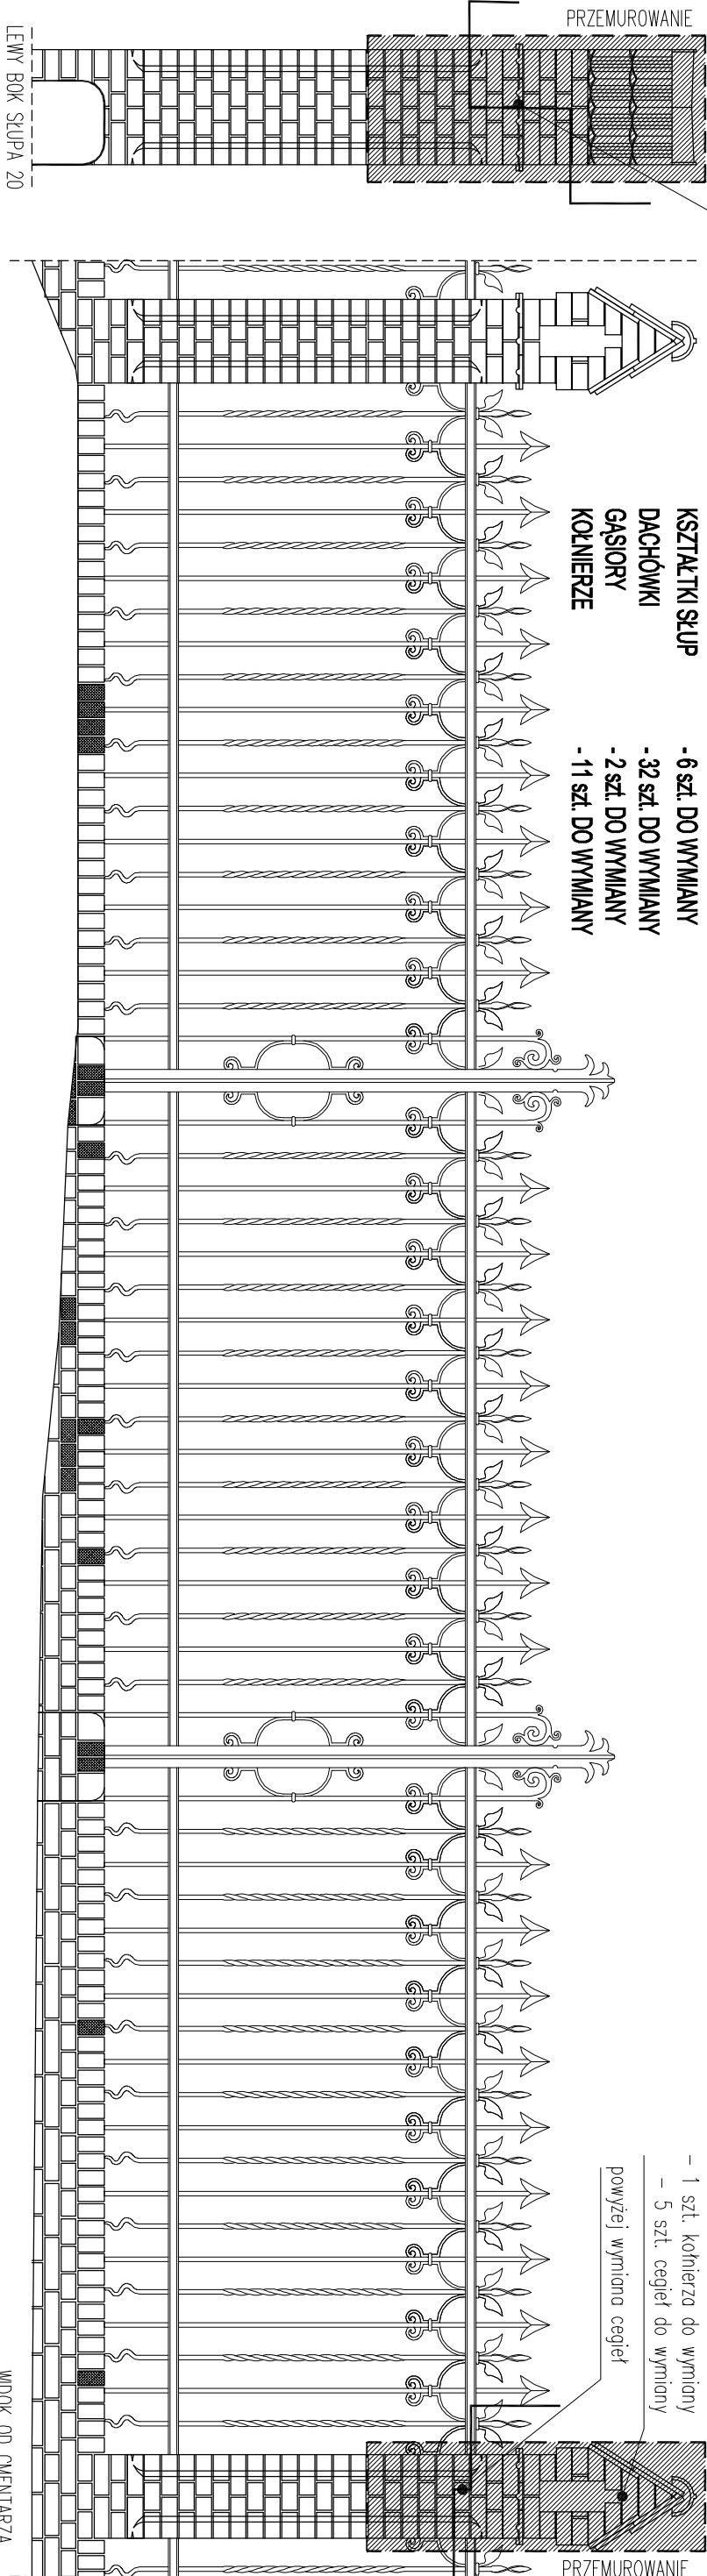

LEWY BOK SŁUPA 20

WIDOK OD CMENTARZA

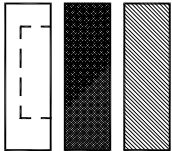

projektant:	mgr inż. arch. MARIUSZ TUSZYŃSKI	up.bud. nr 19/SZ/97	branża:	KONSERWACJA	nazwa opracowania:
projektant:	mgr EWA PALACZ	konser. elementów / detal arch.	data:	wrzesień 2005	Inwentaryzacja ogroduzenia Cmentarza Centralnego w SZCZECINIE
projektant:			skala rysunku:	1:30	adres:
opracował:	mgr inż. arch ARIEL KOZA		rysunek nr.:	20	ul. Mieszka I, SZCZECIN
opracował:	mgr inż. arch SŁAWOMIR KILISZEK				PRZĘŚŁO NR 20