



21

- LEWA STRONA: 10 szt. dachówek do wymiany
- PRAWA STRONA: 7 szt. dachówek do wymiany
- 8 szt. cegieł do wymiany
- 2 szt. kołnierzy do wymiany
- 6 szt. kształtek do wymiany

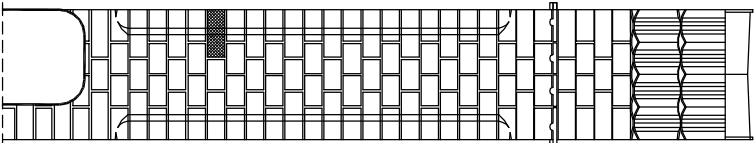


PRAWY BOK SŁUPA 21

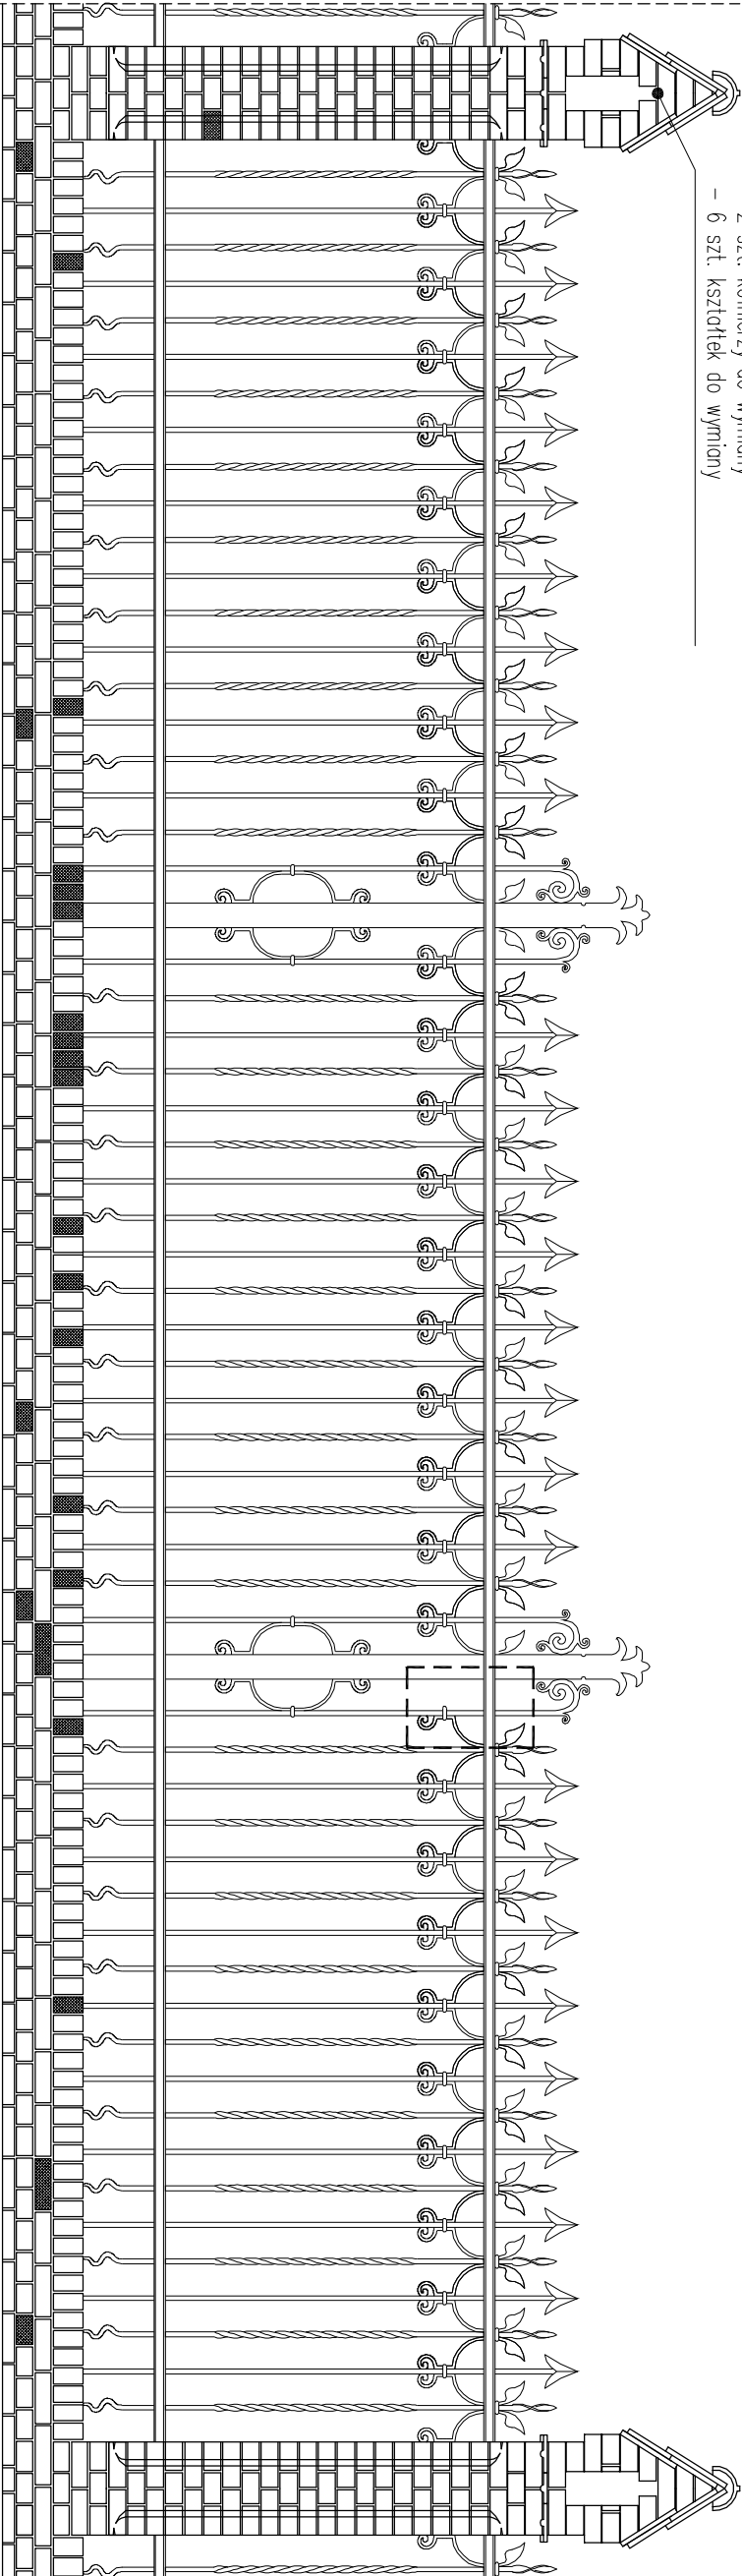


WIDOK OD DROGI

20

- ROLKA
- 21 szt. KRZĄTEK DO WYMIANY
- 8 szt. DO WYMIANY
- 10 szt. DO WYMIANY
- 6 szt. DO WYMIANY
- 17 szt. DO WYMIANY
- 2 szt. DO WYMIANY

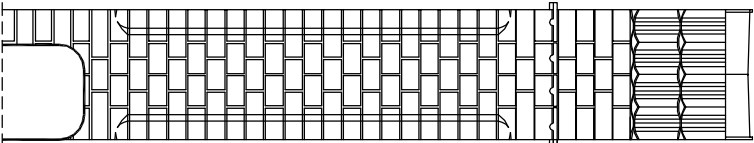

LEWY BOK SŁUPA 21

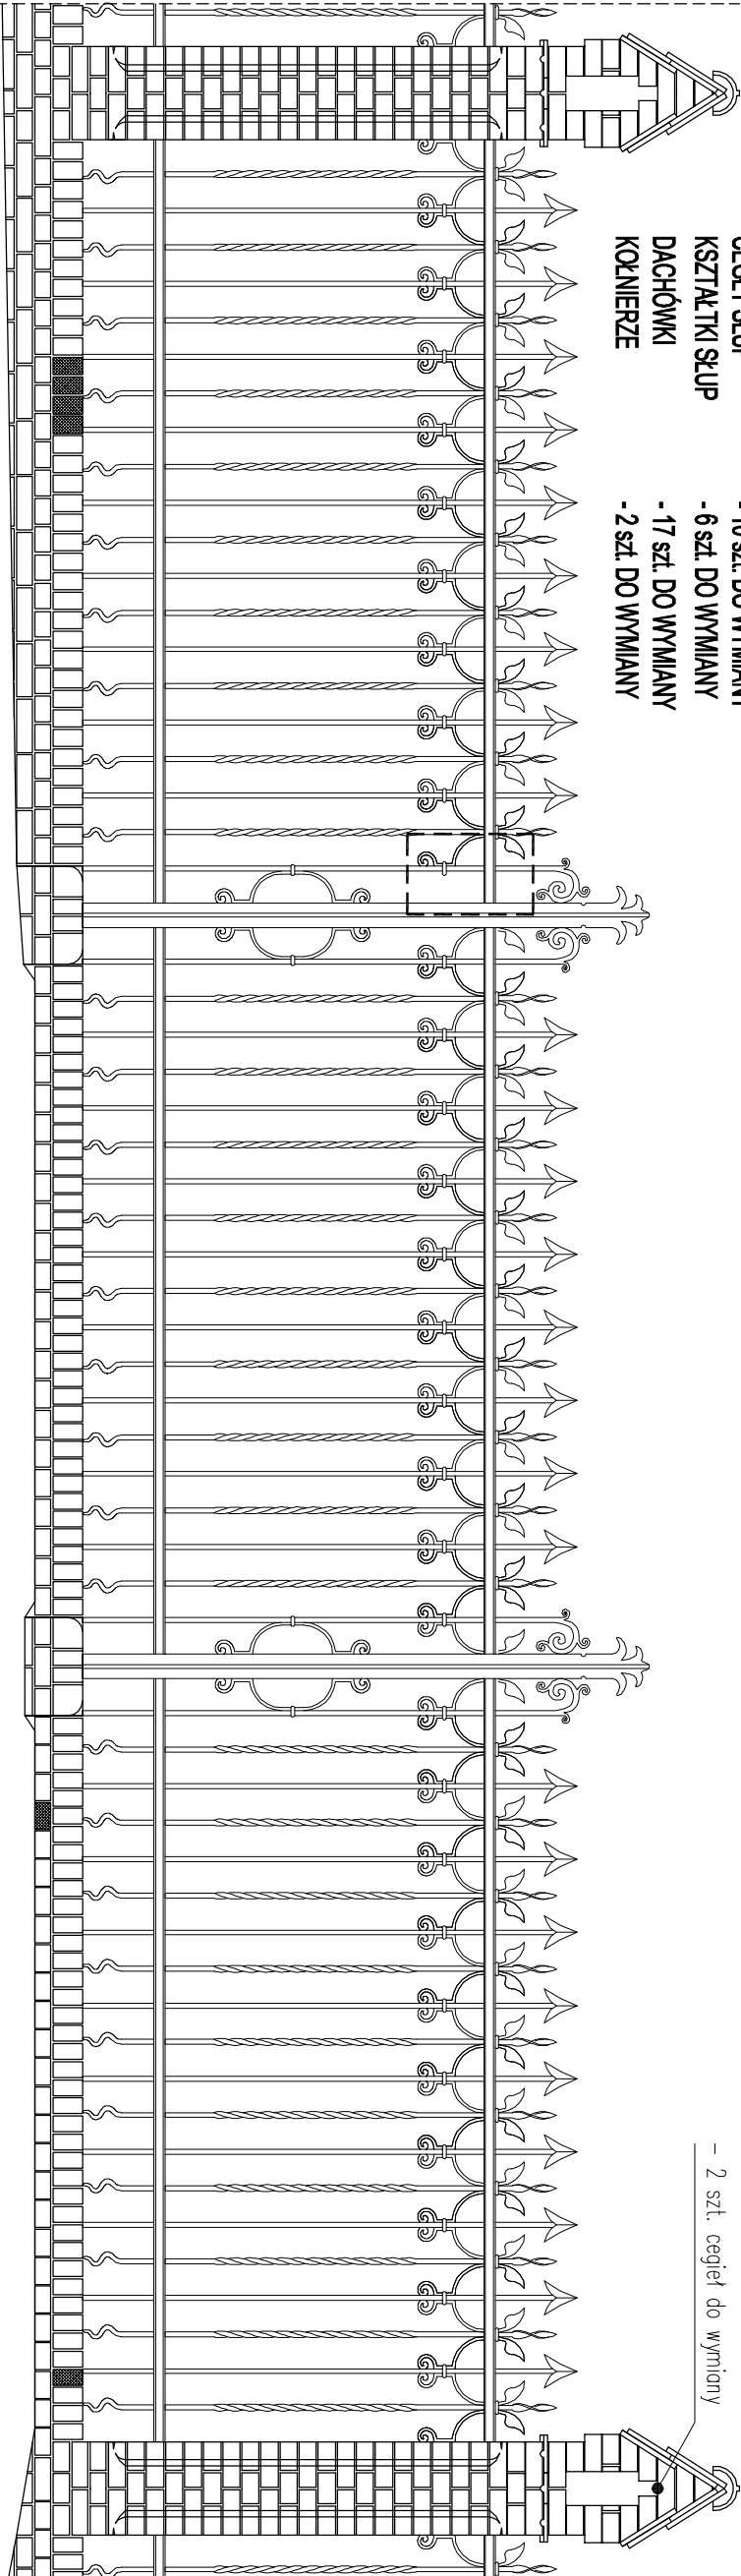


WIDOK OD OMIENTARZA

20

- 2 szt. cegieł do wymiany

21

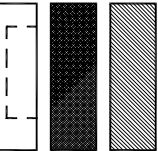

- PRZEMIROWANIA
- ELEMENTY DO WYMIANY
- UBYTKI ELEMENTÓW METALOWYCH

projektant:	mgr inż. arch. MARIUSZ TUSZYŃSKI	up.bud. nr 19/SZ/97	branża:	KONSERWACJA	nazwa opracowania:
projektant:	mgr EWA PALACZ	konser. elementów / detal arch.	data:	wrzesień 2005	Inwentaryzacja ogroduzenia Cmentarza Centralnego w SZCZECINIE
projektant:			skala rysunku:	1:30	adres:
opracował:	mgr inż. arch ARIEL KOZA		rysunek nr.:	21	ul. Mieszka I, SZCZECIN
opracował:	mgr inż. arch SŁAWOMIR KILISZEK				PRZĘŚŁO NR 21