



- PRAWA STRONA: 8 szt. dachówek do wymiany
- 1 szt. gąsiora do wymiany (moty)
- 1 szt. kształtki do wymiany

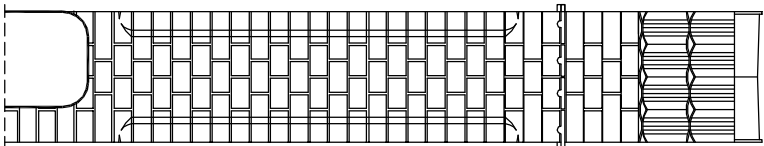


PRAWY BOK SŁUPA 22

- ROLKA**
- 49 szt. KRZTAŁTEK DO WYMIANY
 - 18szt. DO WYMIANY
 - 1 szt. DO WYMIANY
 - 1 szt. DO WYMIANY
 - 8 szt. DO WYMIANY
 - 1 szt. DO WYMIANY
 - 1 szt. DO WYMIANY
 - 1 szt. DO WYMIANY
- CEGŁY COKÓŁ**
- KSZTAŁTKI SŁUP**
- DACHÓWKI**
- GĄSIORY**
- KOLNIERZE**

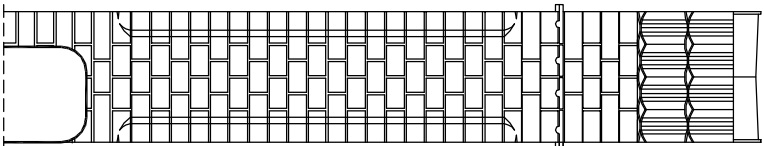


LEWY BOK SŁUPA 22

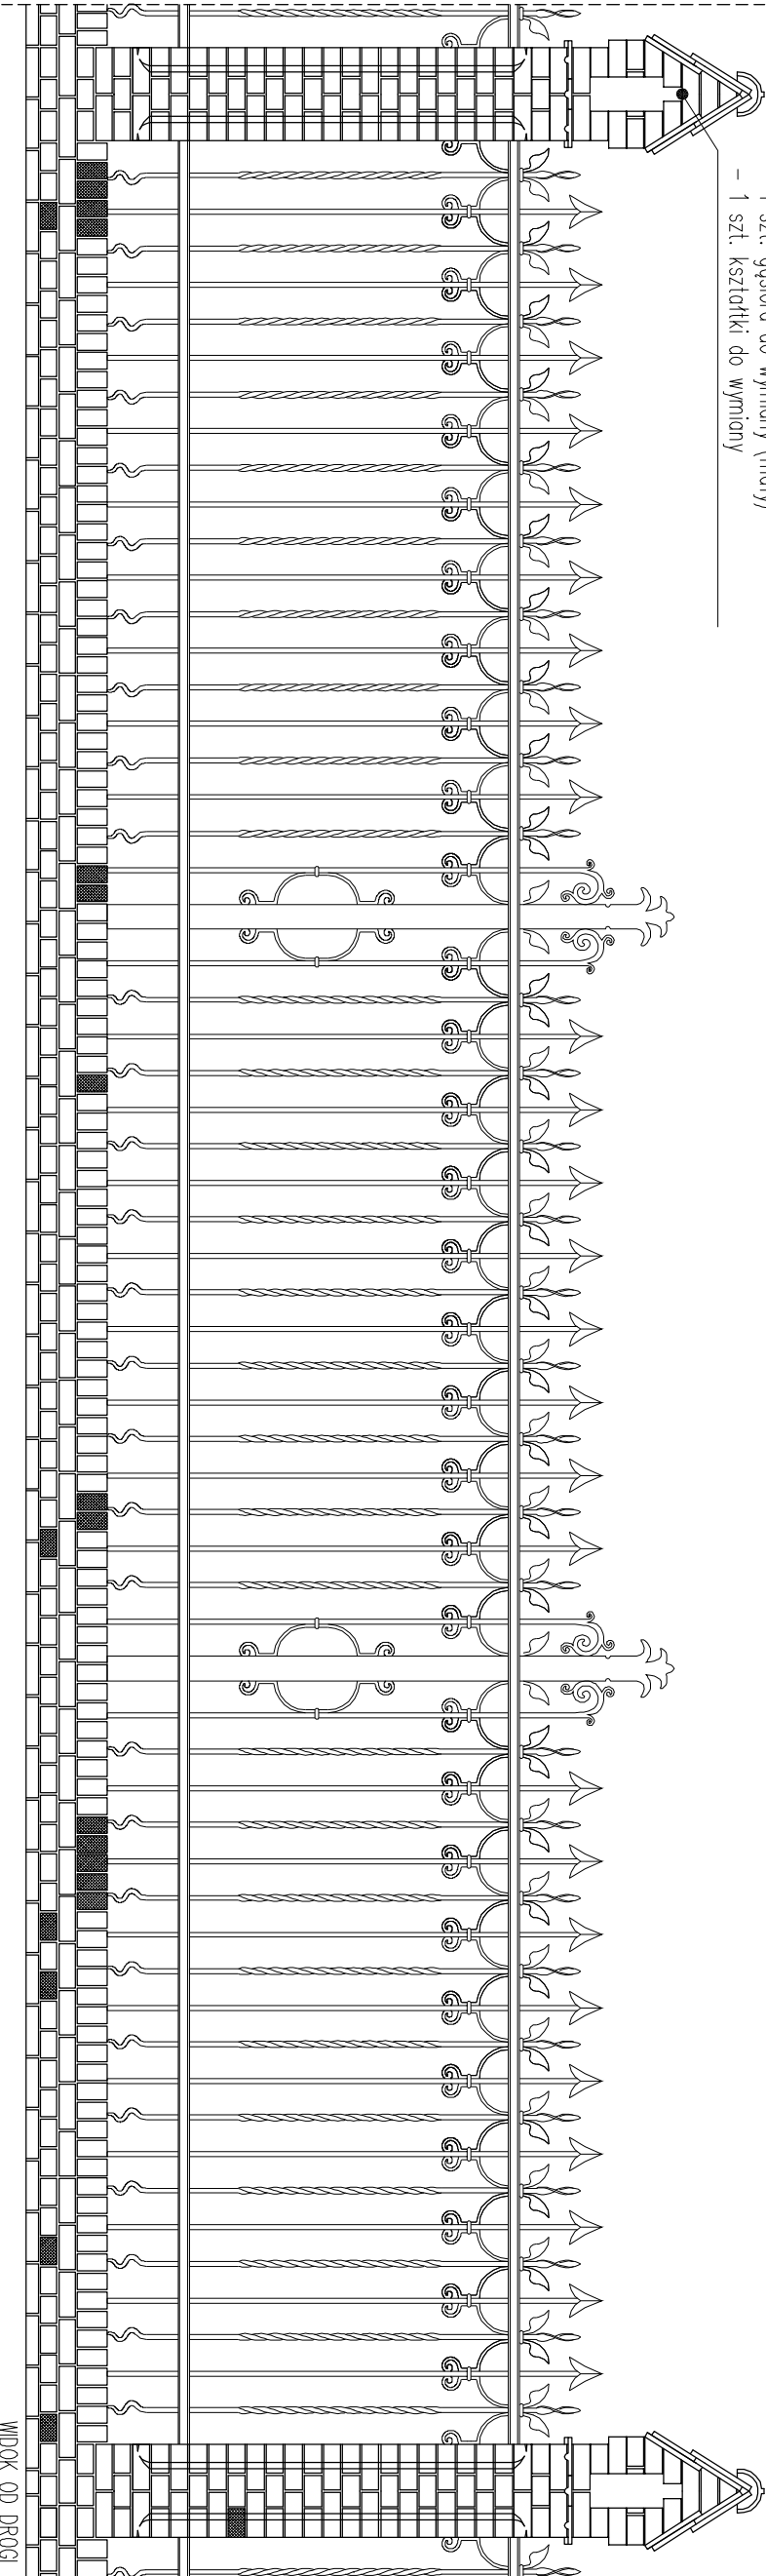


WIDOK OD DROGI

- 1 szt. kolnierz do wymiany

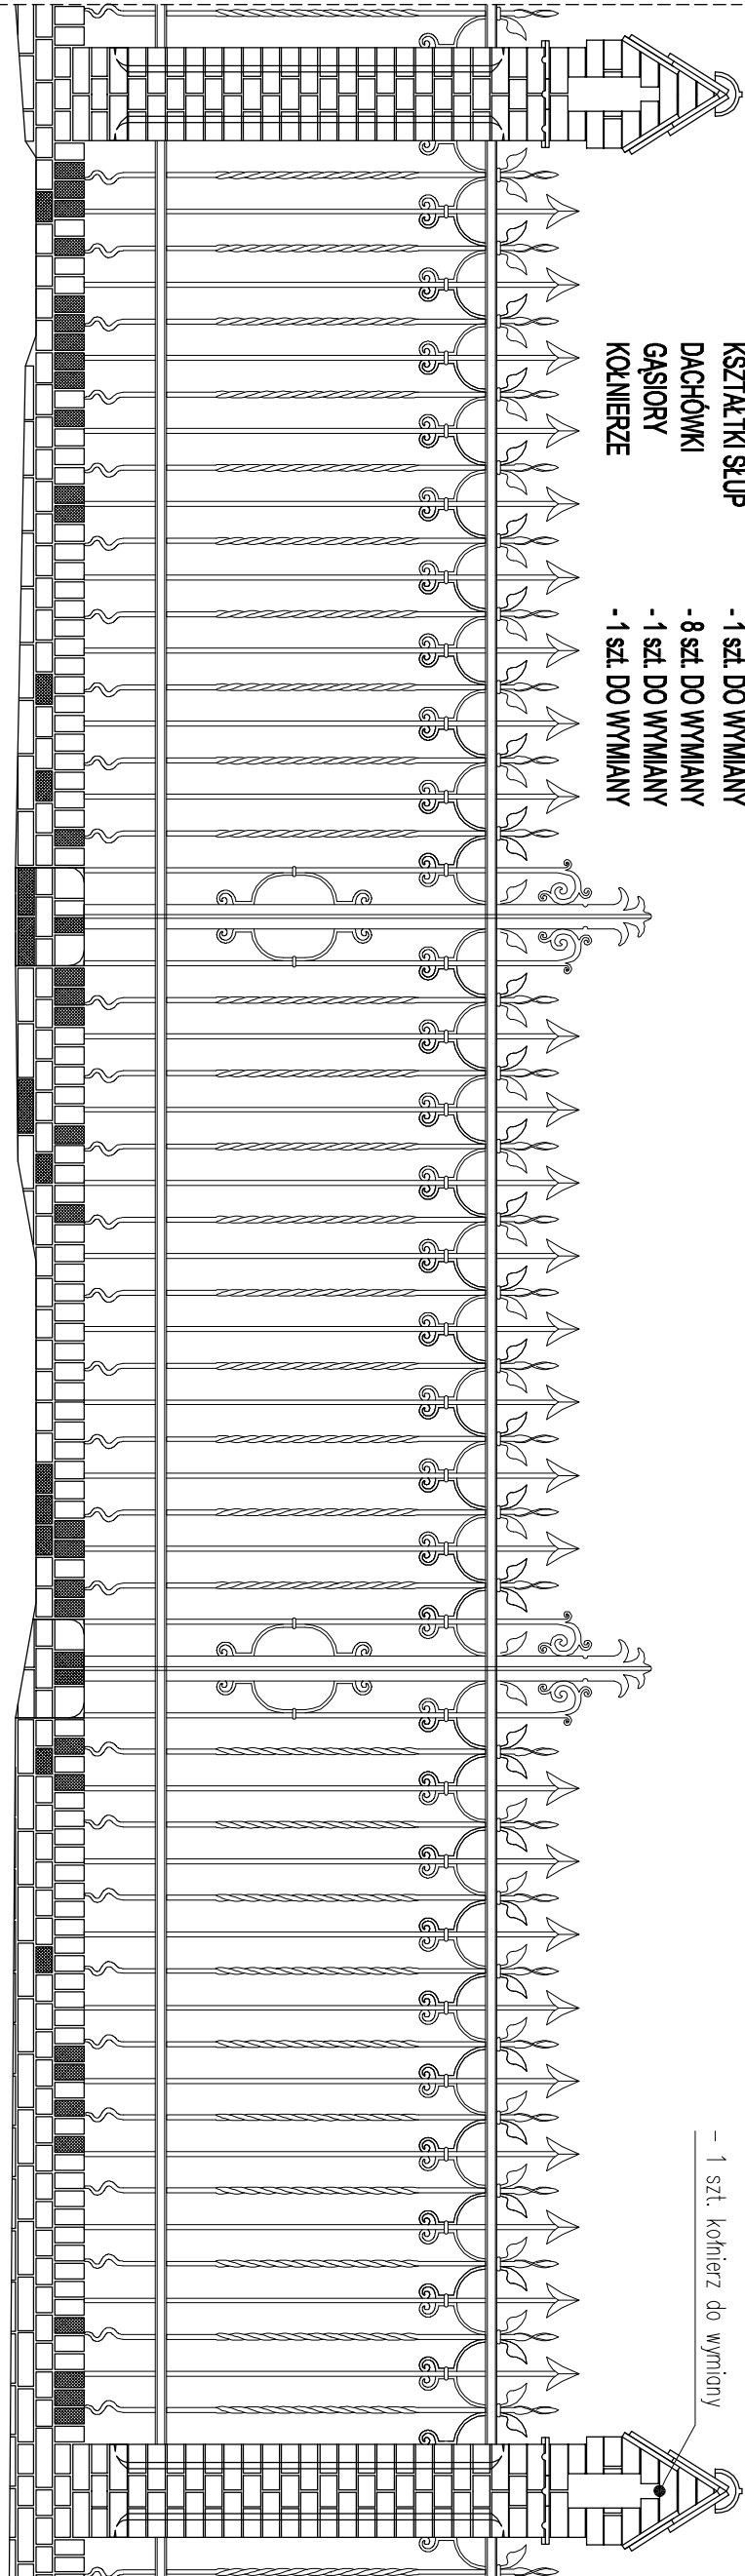

WIDOK OD CMENTARZA

projektant:	mgr inż. arch. MARIUSZ TUSZYŃSKI	up.bud. nr 19/SZ/97	bramzo:	KONSERWACJA	nazwa opracowania:
projektant:	mgr EWA PALACZ	konser. elementów / detal arch.	data:	wrzesień 2005	Inwentaryzacja ogroduzenia Cmentarza Centralnego w SZCZECINIE
projektant:			skala rysunku:	1:30	ul. Mieszka I, SZCZECIN
opracował:	mgr inż. arch ARIEL KOZA		rysunek nr.:	22	PRZĘŚŁO NR 22
opracował:	mgr inż. arch SŁAWOMIR KILISZEK				

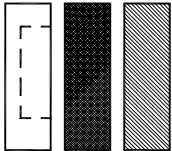

- PRZEMUROWANIA
- ELEMENTY DO WYMIANY
- UBITYKI ELEMENTÓW METALOWYCH