



- LEWA STRONA: 7 szt. dachówek do wymiany
- PRAWA STRONA: 6 szt. dachówek do wymiany
- 5 szt. kształtek do wymiany
- 2 szt. kornierzy do wymiany

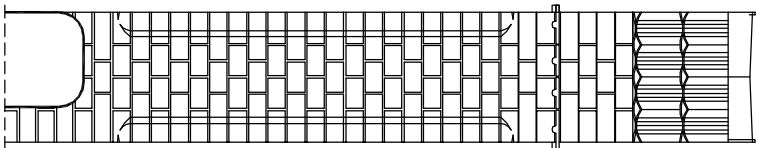


PRAWY BOK SŁUPA 22

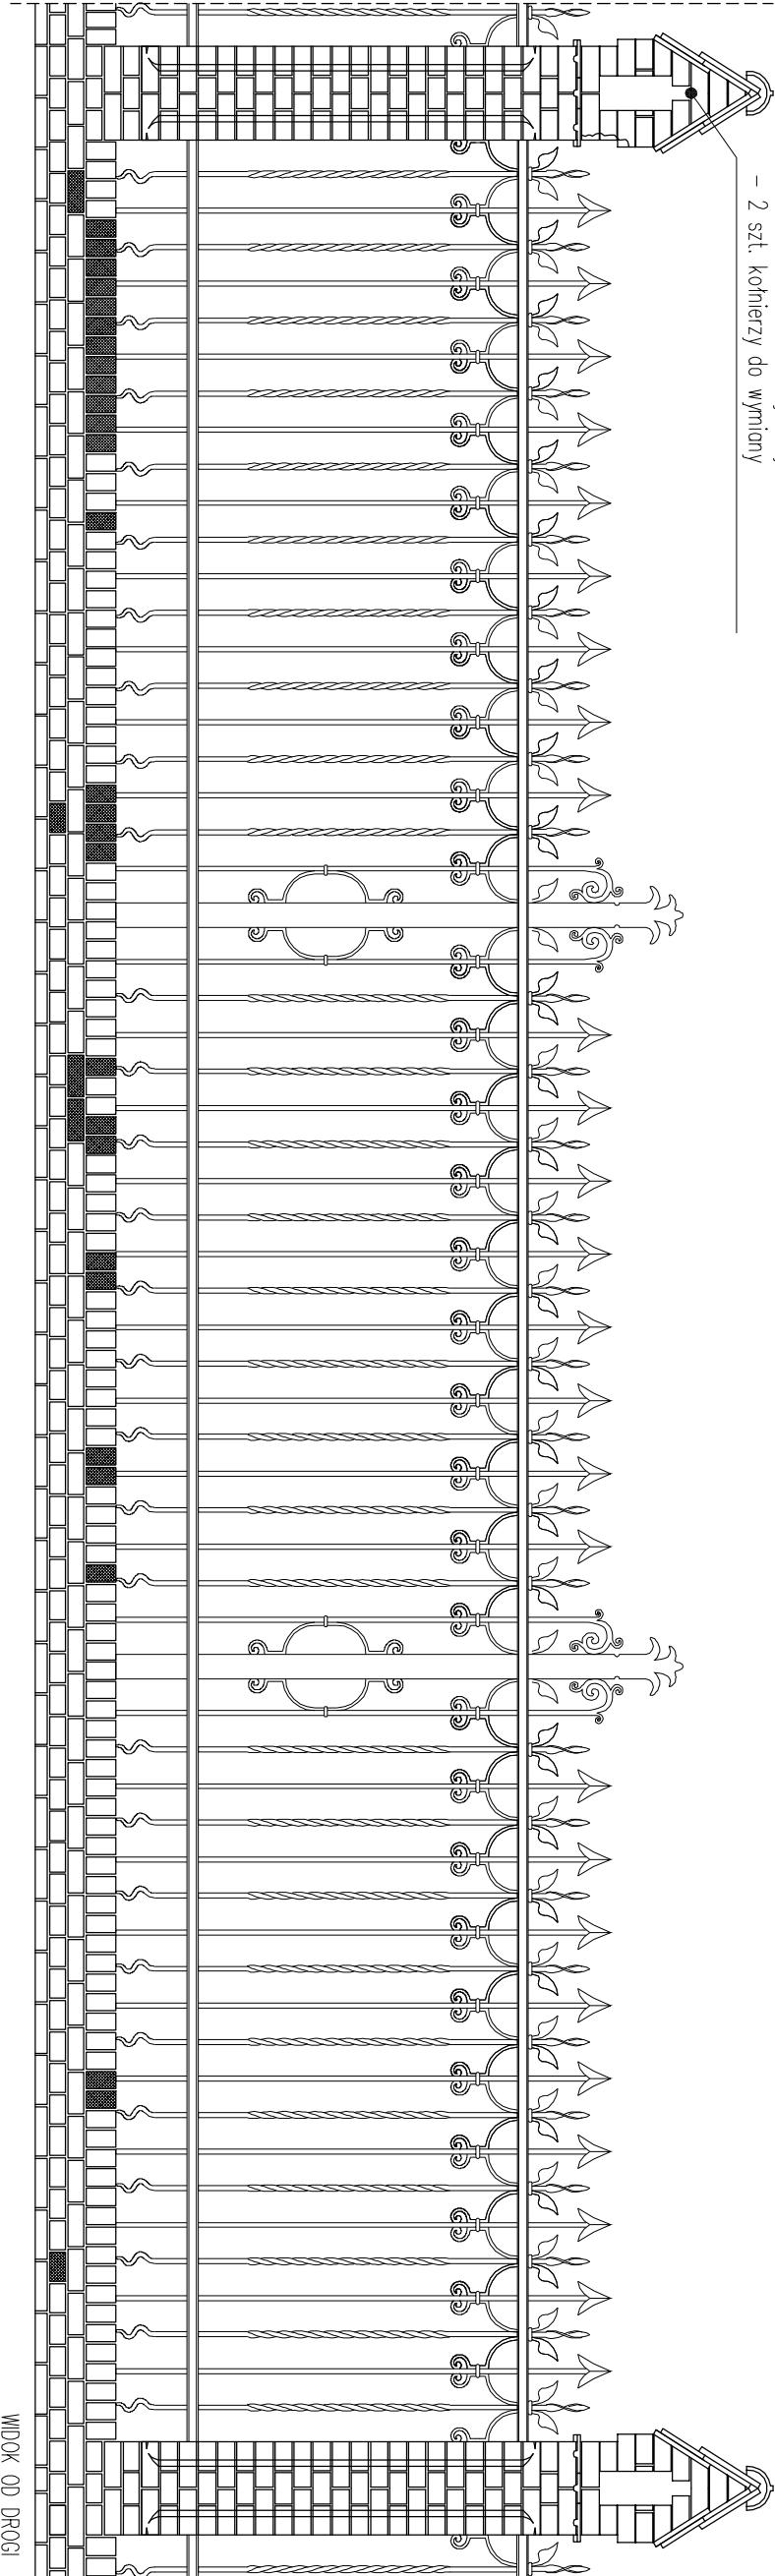


WIDOK OD DROGI

- ROLKA
- 76 szt. KRZTAŁTEK DO WYMIANY
- 23 szt. DO WYMIANY
- CEGLY COKÓŁ
- 5 szt. DO WYMIANY
- KSZTAŁTKI SŁUP
- 13 szt. DO WYMIANY
- DACHÓWKI
- 2 szt. DO WYMIANY
- KORNIERZE

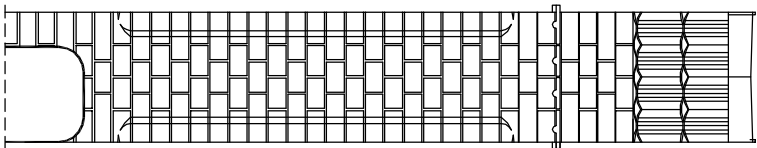


LEWY BOK SŁUPA 22

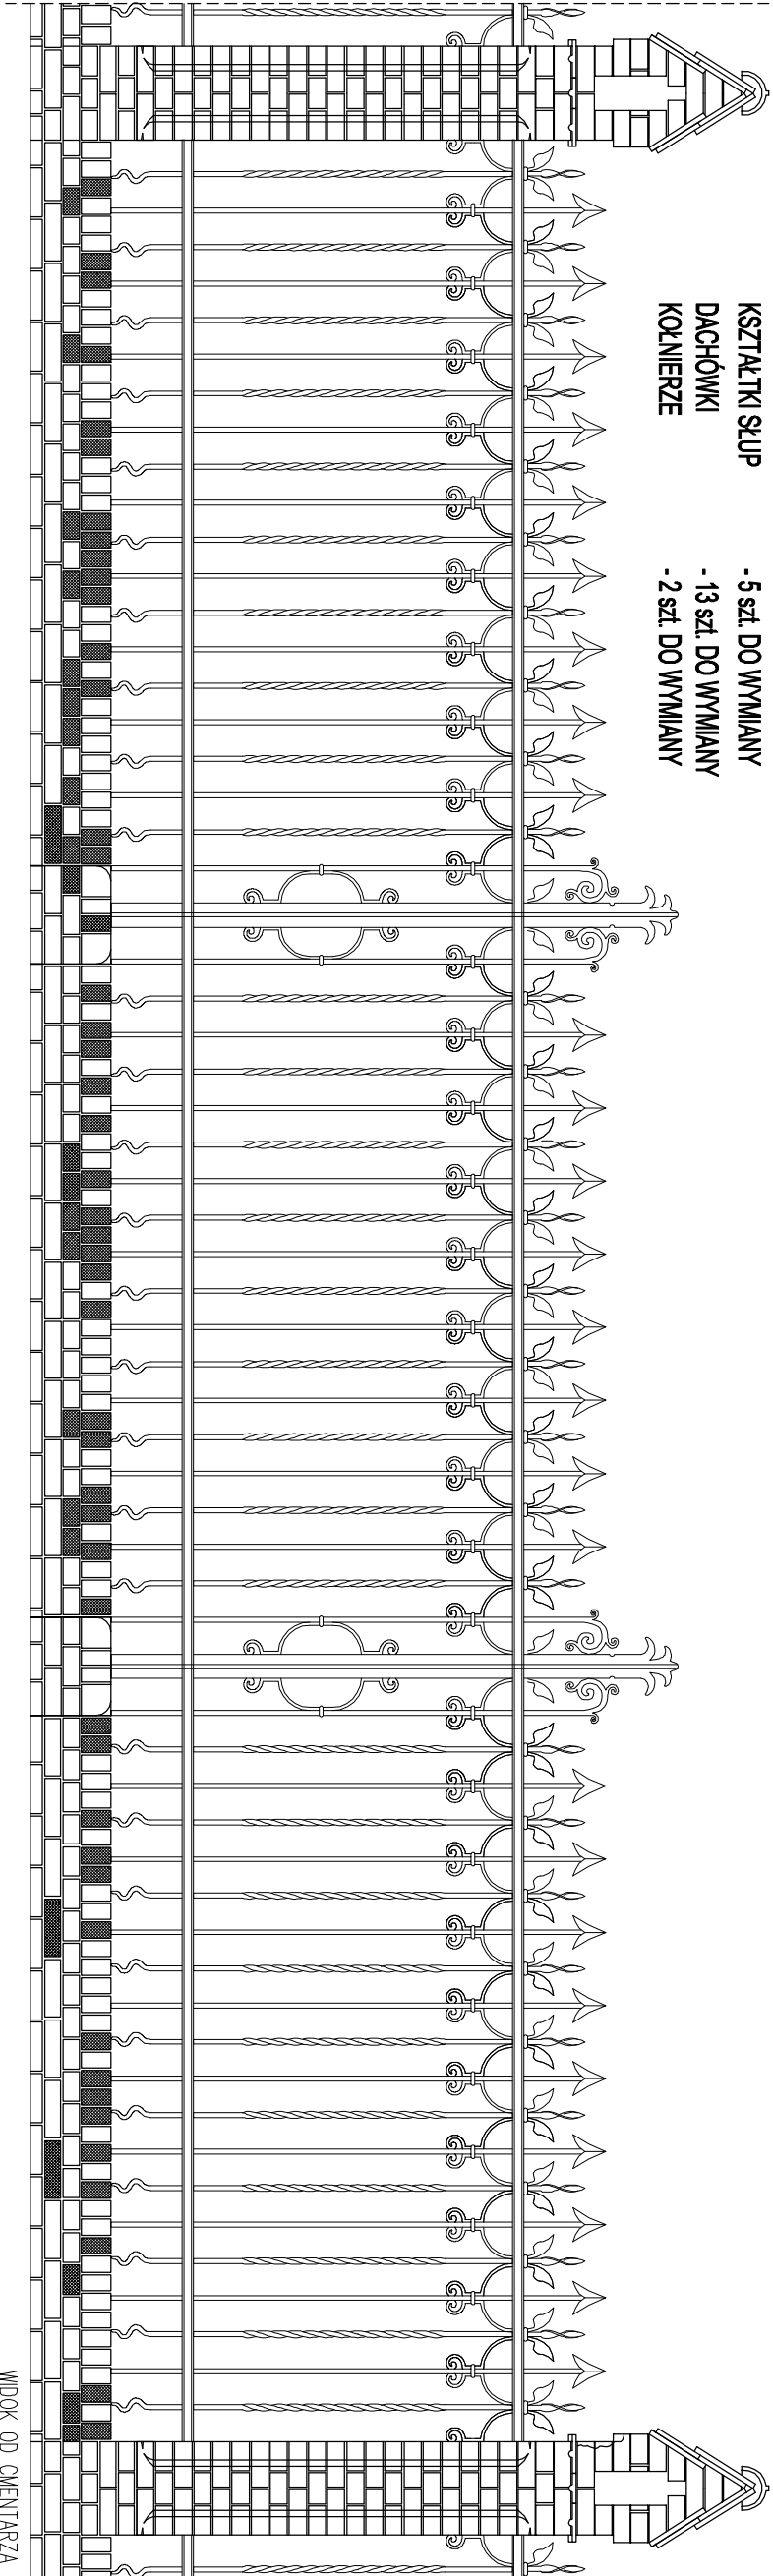

WIDOK OD CMENTARZA I

projektant:	mgr inż. arch. MARIUSZ TUSZYŃSKI	up.bud. nr 19/SZ/97	branża:	KONSERWACJA	nazwa opracowania: Inwentaryzacja ogroduzenia Cmentarza Centralnego w SZCZECINIE
projektant:	mgr EWA PALACZ	Konser. elementów i detali arch.	data:	wrzesień 2005	
projektant:					
opracował:	mgr inż. arch ARIEL KOZA		skala rysunku:	1:30	
opracował:	mgr inż. arch SŁAWOMIR KILUSZEK		rysunek nr.:	23	
					ul. Mieszka I, SZCZECIN
					PRZĘŚŁO NR 23

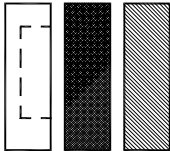

- PRZEMILOWANIA
- ELEMENTY DO WYMIANY
- UBYTKI ELEMENTÓW METALOWYCH