



- LEWA STRONA: 10 szt. dachówek do wymiany
- PRAWA STRONA: 4 szt. dachówek do wymiany
- 2 szt. gęsiorów do wymiany
- 3 szt. cegieł do wymiany
- 4 szt. kształtki do wymiany

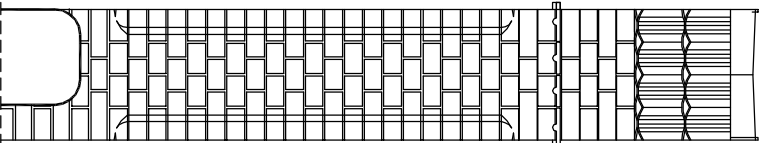


PRAWY BOK SŁUPA 24

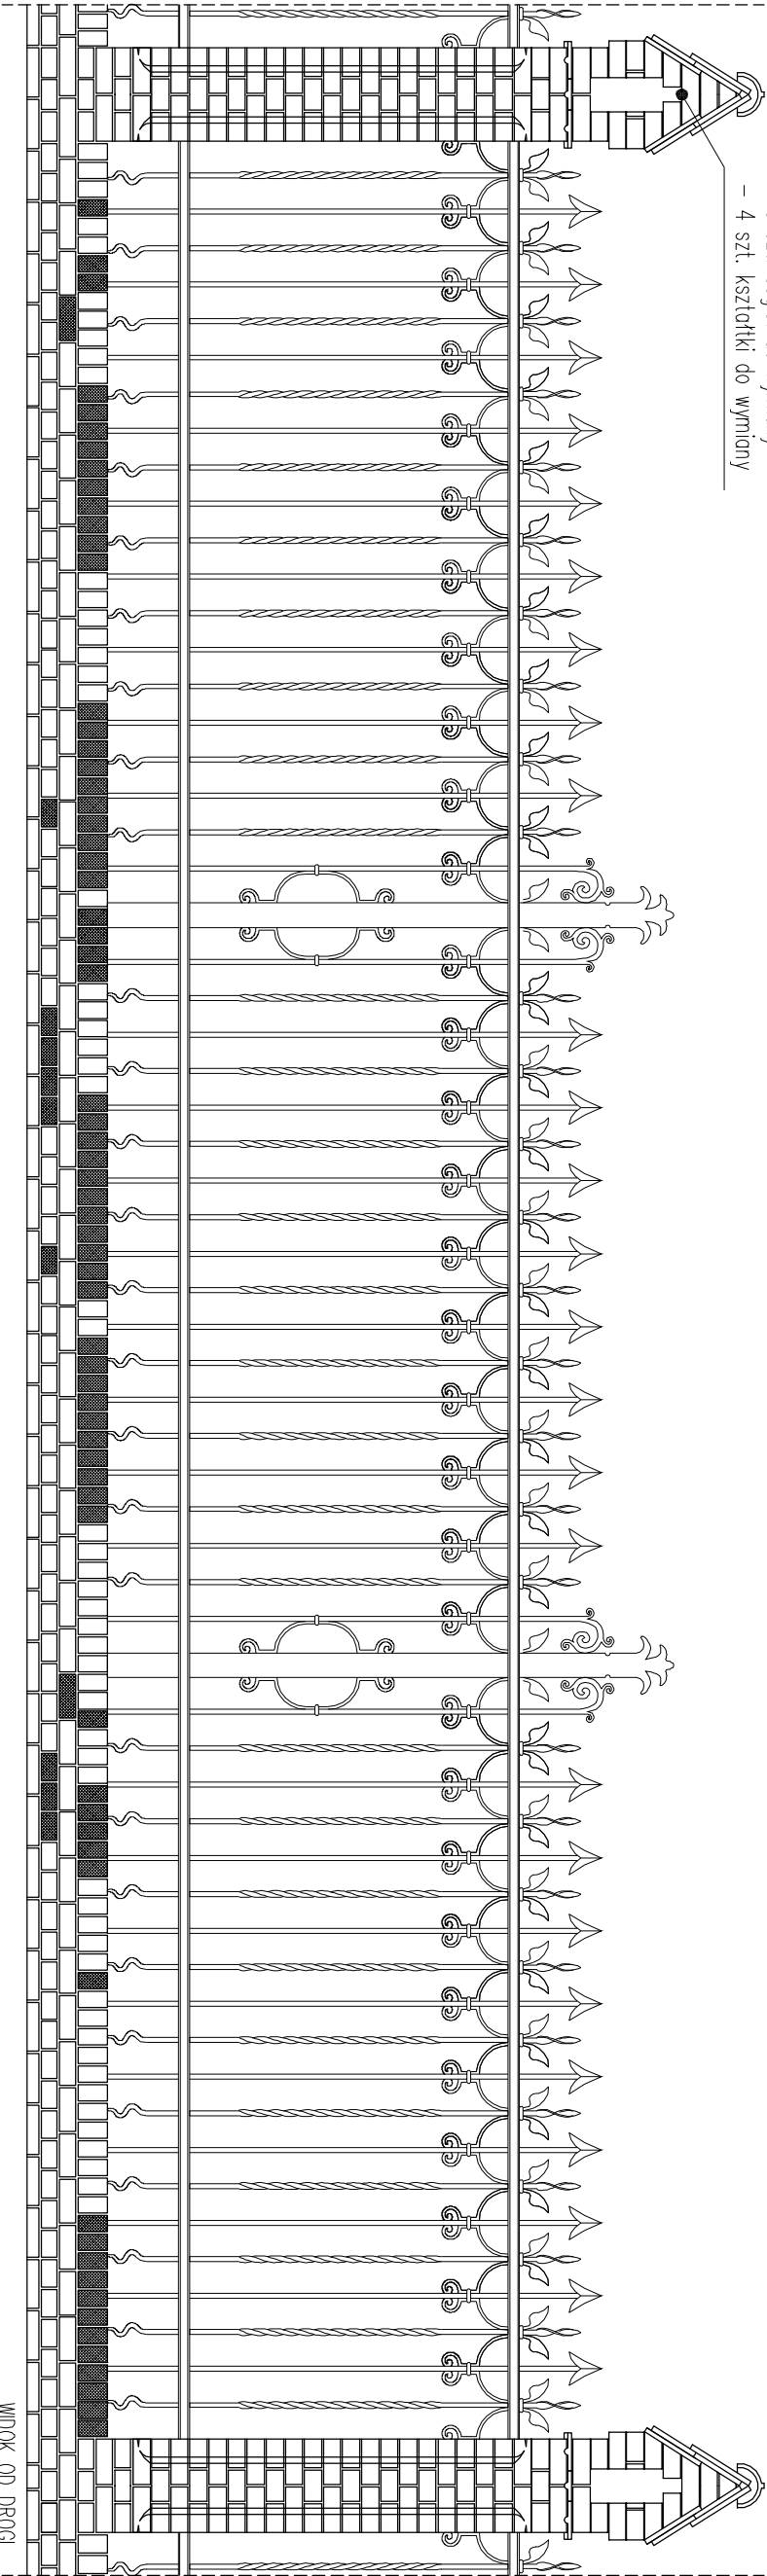


WIDOK OD DROCI

- ROLKA**
- 126 szt. KRZTAŁ TEK DO WYMIANY
 - 33 szt. DO WYMIANY
 - 3 szt. DO WYMIANY
 - 4 szt. DO WYMIANY
 - 14 szt. DO WYMIANY
 - 2 szt. DO WYMIANY
 - 1 szt. DO WYMIANY
- CEGŁY COKÓŁ**
- CEGŁY SŁUP**
- KSZTAŁTKI SŁUP**
- DACHÓWKI**
- GĄSIORY**
- KOLNIERZE**

- 1 szt. kolnierza do wymiany

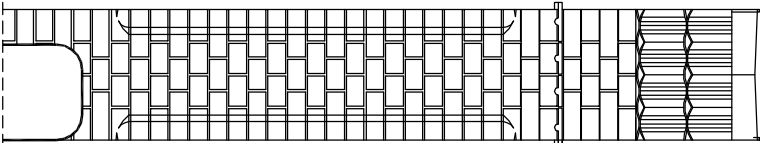

LEWY BOK SŁUPA 24

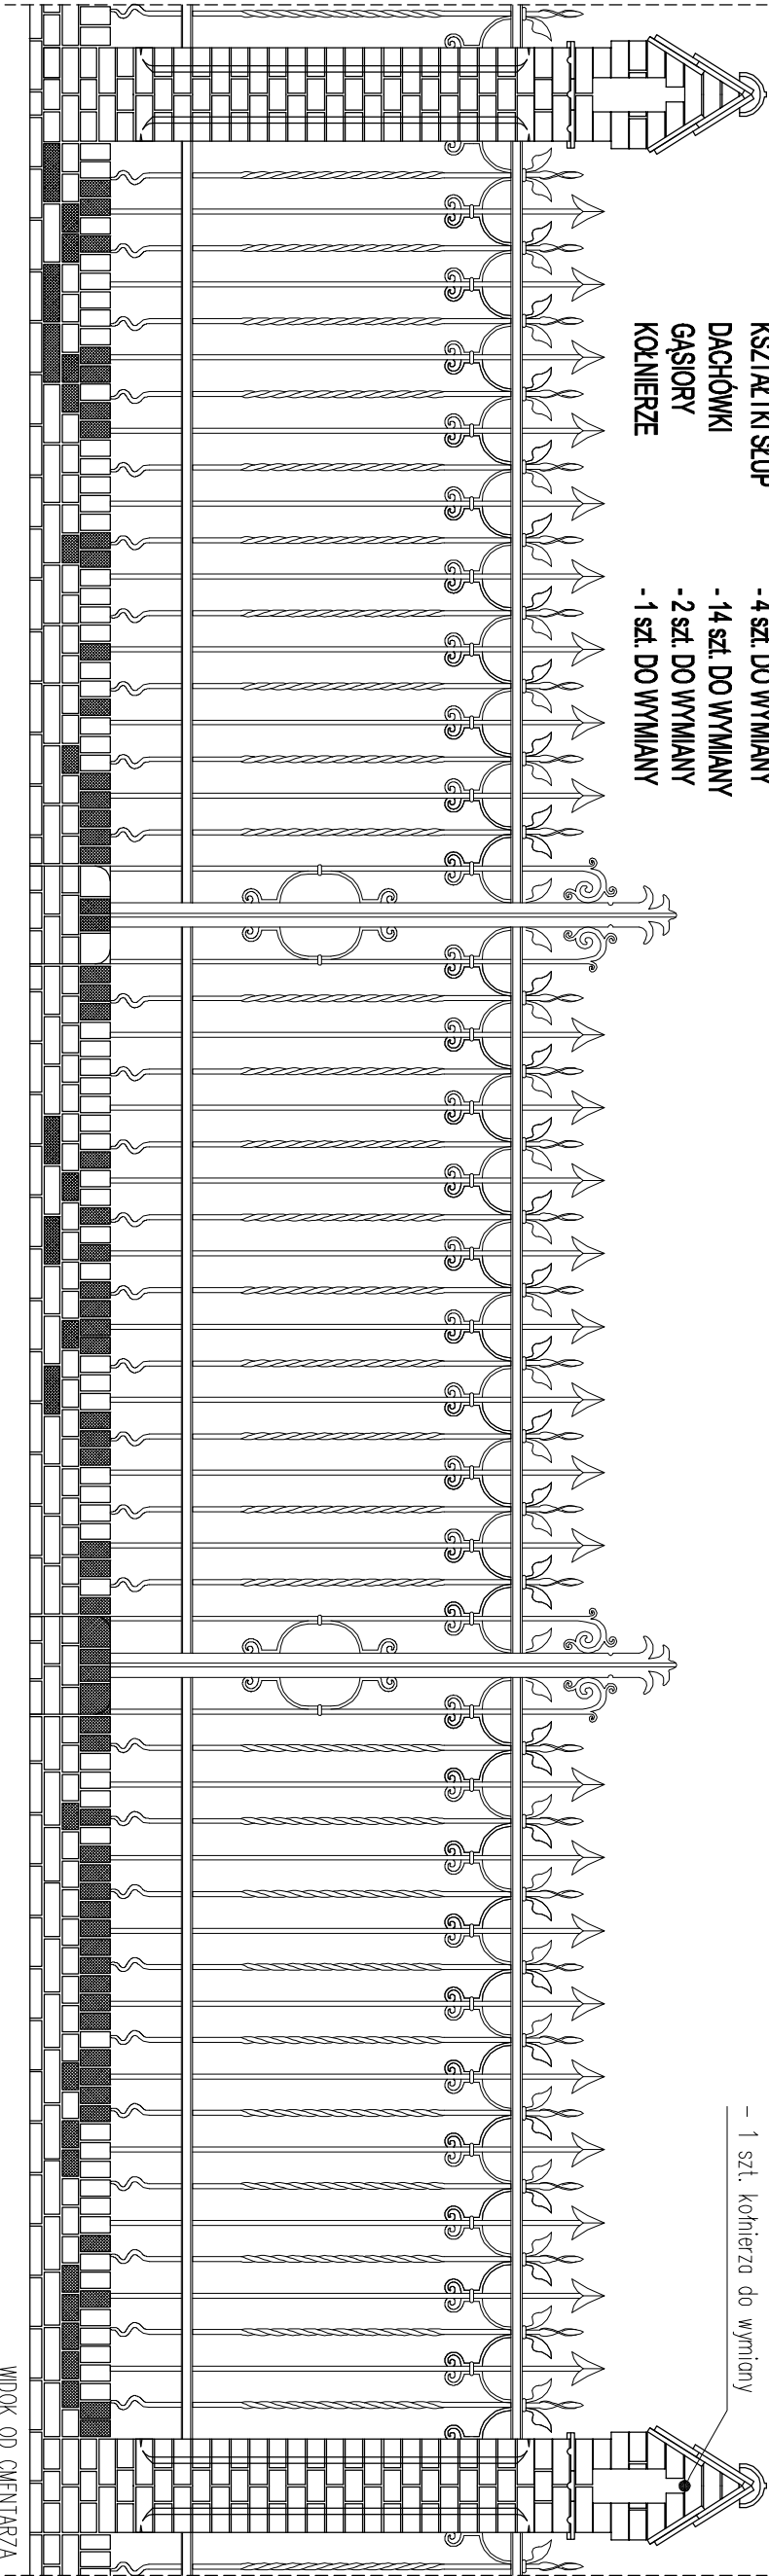

WIDOK OD CMENTARZA

projektant:	mgr inż. arch. MARIUSZ TUSZYŃSKI	up.bud. nr 19/SZ/97	branża:	KONSERWACJA	nazwa opracowania:
projektant:	mgr EWA PALACZ	konser. elementów / detali arch.	data:	wrzesień 2005	Inwentaryzacja ogroduzenia Cmentarza Centralnego w SZCZECINIE
projektant:			skala rysunku:	1:30	
opracował:	mgr inż. arch ARIEL KOZA		rysunek nr.:	24	
opracował:	mgr inż. arch SŁAWOMIR KILISZEK				ul. Mieszka I, SZCZECIN
					PRZĘŚŁO NR 24