


25


- LEWA STRONA: 1 szt. dachówki do wymiany
- PRAWA STRONA: 4 szt. dachówek do uzupełnienia
- 1 szt. gąsiora do wymiany
- 4 szt. cegieł do wymiany
- 1 szt. kółnierza do wymiany
- 8 szt. kształtek do wymiany

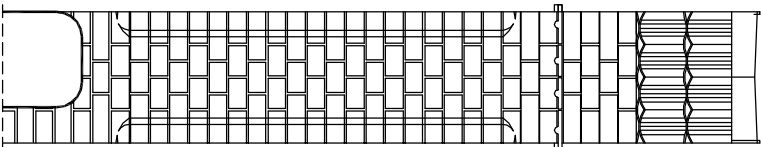

PRAWY BOK SŁUPA 25

24

- ROLKA
- 90 szt. KRZĄTEK DO WYMIANY
- CEGŁY COKÓŁ
- 44 szt. DO WYMIANY
- CEGŁY SŁUP
- 4 szt. DO WYMIANY
- KSZTAŁTKI SŁUP
- 8 szt. DO WYMIANY
- DACHÓWKI
- 5 szt. DO WYMIANY
- GĄSIORY
- 1 szt. DO WYMIANY
- KÓLNIEZE
- 2 szt. DO WYMIANY

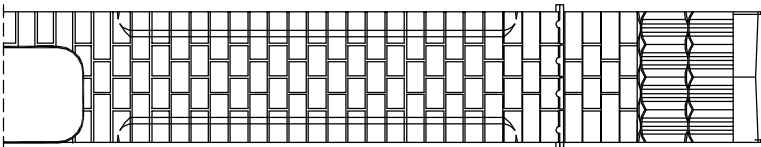


LEWY BOK SŁUPA 25

24


WIDOK OD DROGI

- 1 szt. kółnierza do wymiany

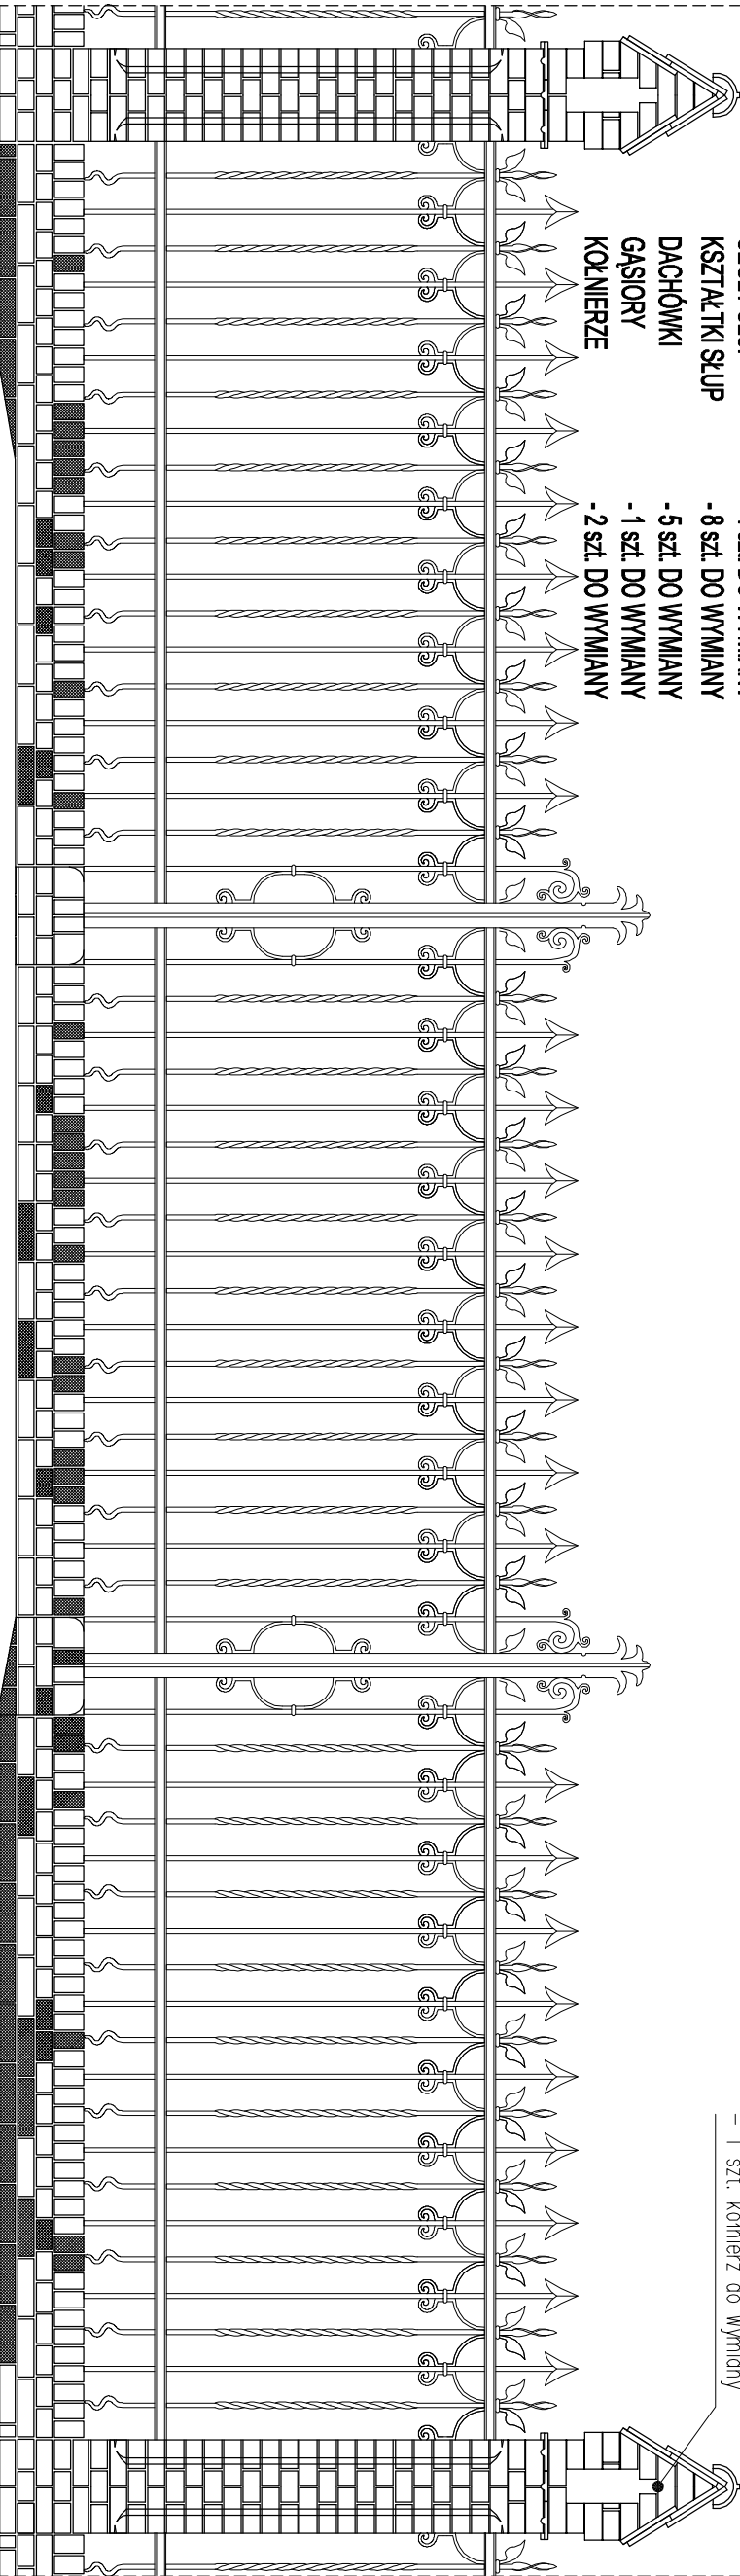

WIDOK OD CMENTARZA

projektant:	mgr inż. arch. MARIUSZ TUSZYŃSKI	up.bud. nr 19/SZ/97	branża:	KONSERWACJA	nazwa opracowania:
projektant:	mgr EWA PALACZ	konser. elementów / detal arch.	data:	wrzesień 2005	Inwentaryzacja ogroduzenia Cmentarza Centralnego w SZCZECINIE
projektant:			skala rysunku:	1:30	adres:
opracował:	mgr inż. arch ARIEL KOZA		rysunek nr.:	25	ul. Mieszka I, SZCZECIN
opracował:	mgr inż. arch SŁAWOMIR KILUSZEK				PRZĘŚŁO NR 25

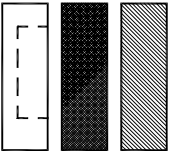

- PRZEMILOWANIA
- ELEMENTY DO WYMIANY
- UBYTKI ELEMENTÓW METALOWYCH