



26

- LEWA STRONA: 4 szt. dachówek do wymiany
- PRAWA STRONA: 6 szt. dachówek do wymiany
- 10 szt. cegieł do wymiany
- 3 szt. kołnierzy do wymiany
- 3 szt. kształtek do wymiany

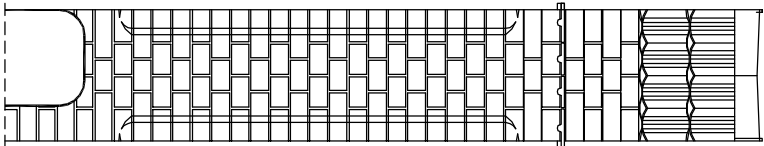


PRAWY BOK SŁUPA 26

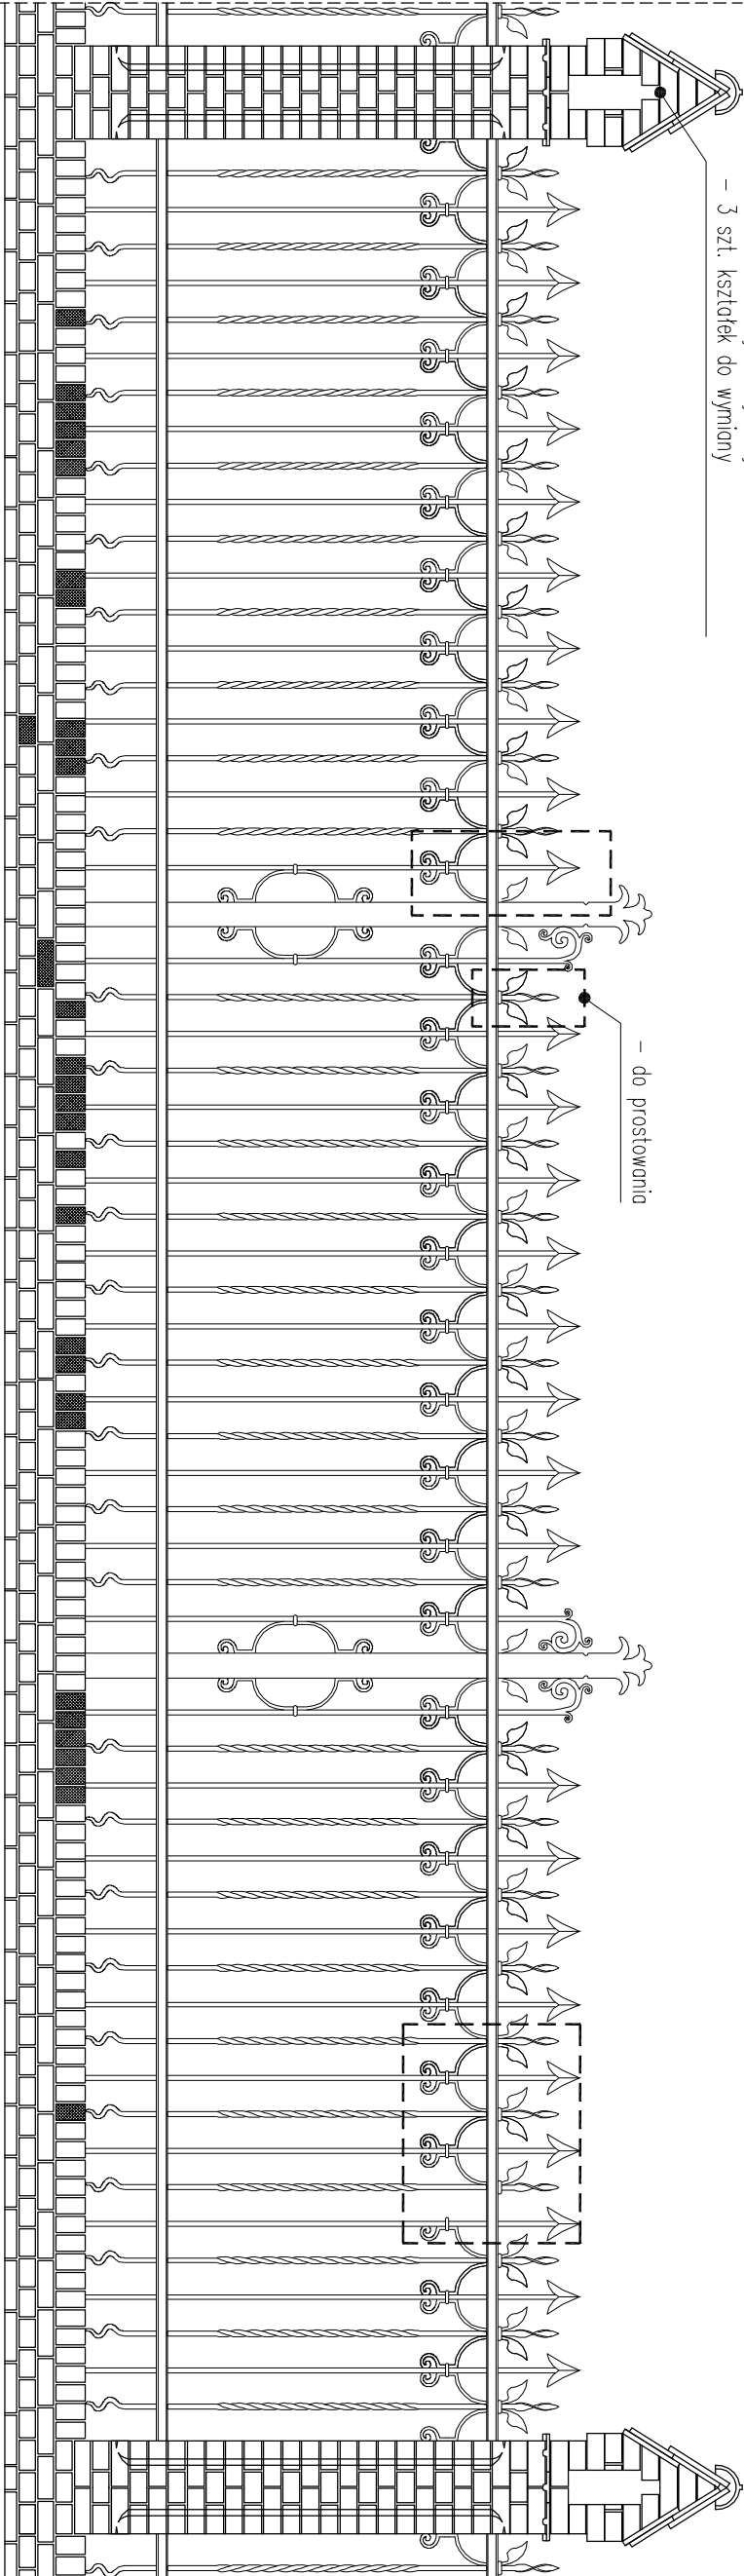


WIDOK OD DROGI

25

- ROLKA
- 68 szt. KRZTAŁTEK DO WYMIANY
- CEGŁY COKÓŁ
- 42 szt. DO WYMIANY
- CEGŁY SŁUP
- 10 szt. DO WYMIANY
- KSZTAŁTKI SŁUP
- 3 szt. DO WYMIANY
- DACHÓWKI
- 10 szt. DO WYMIANY
- KOLNIERZE
- 3 szt. DO WYMIANY

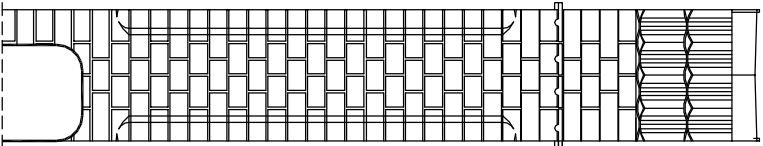

LEWY BOK SŁUPA 26

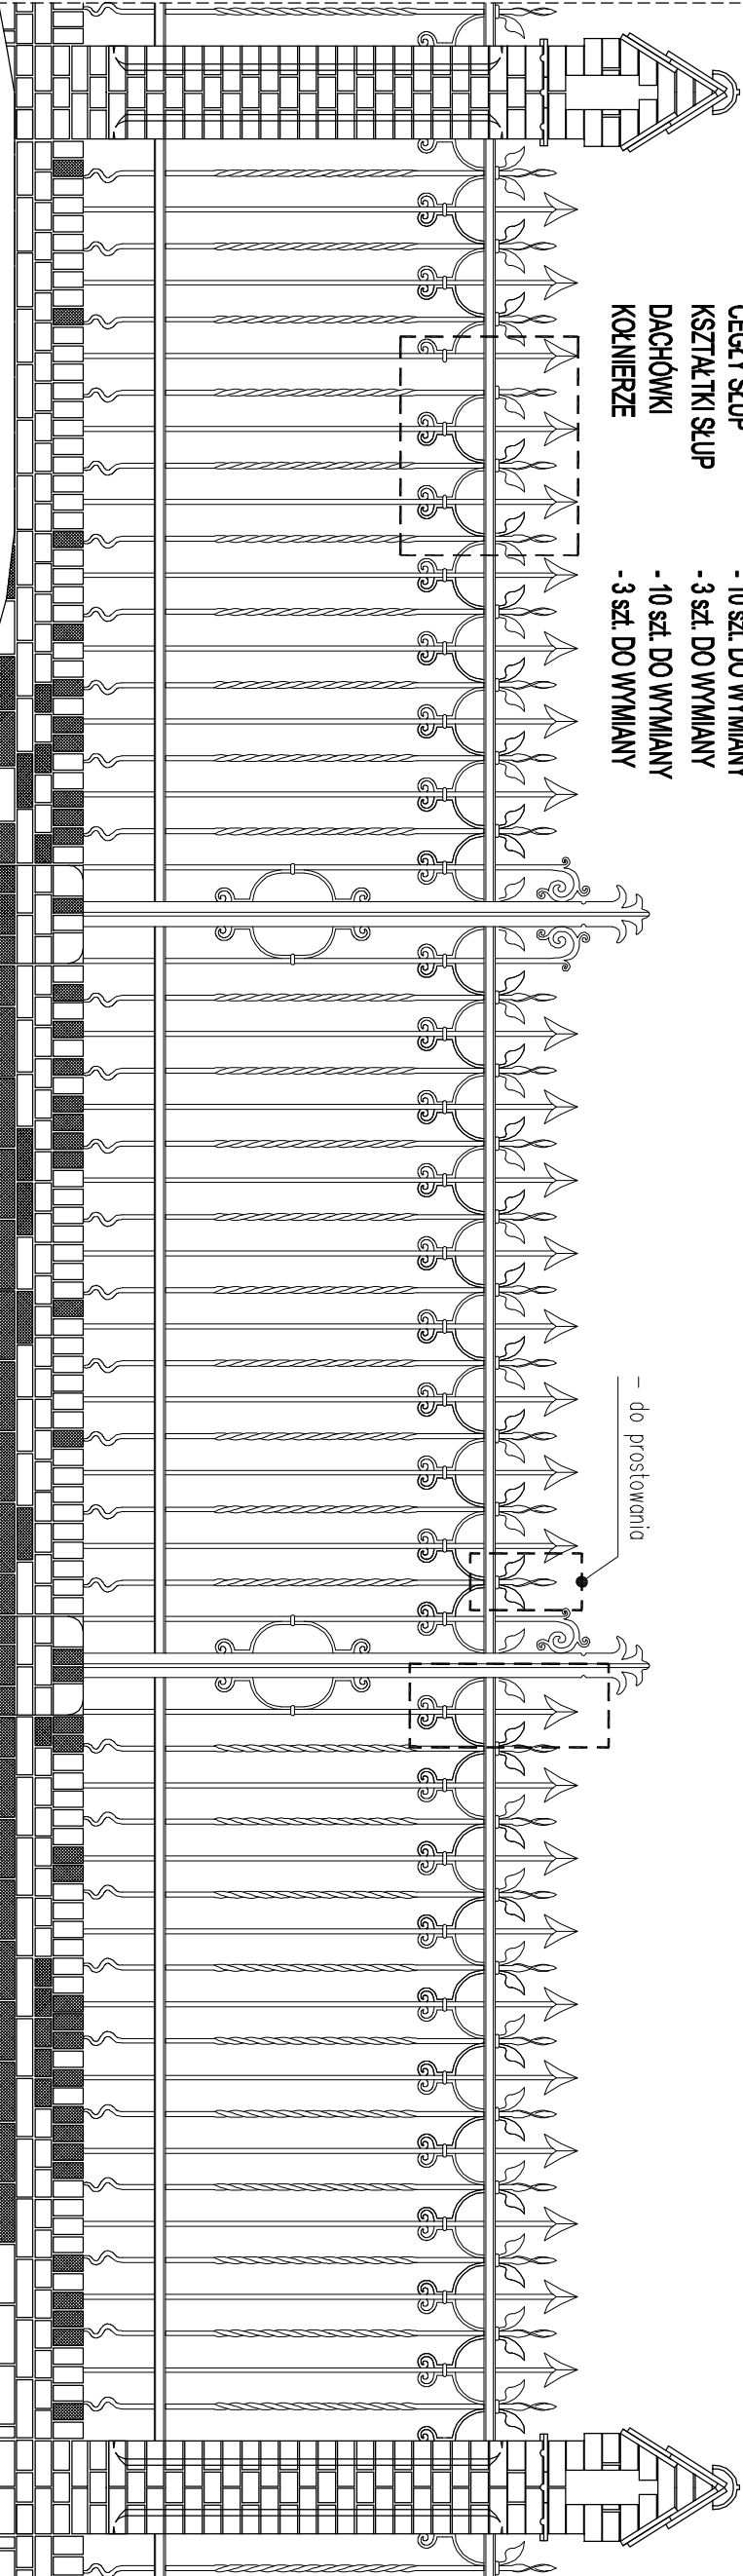

WIDOK OD CMENTARZA

25

projektant:	mgr inż. arch. MARIUSZ TUSZYŃSKI	up.bud. nr 19/SZ/97	branża:	KONSERWACJA	nazwa opracowania: Inwentaryzacja ogroduzenia Cmentarza Centralnego w SZCZECINIE
projektant:	mgr EWA PALACZ	Konser. elementów i detali arch.	data:	wrzesień 2005	
projektant:					
opracował:	mgr inż. arch ARIEL KOZA		skala rysunku:	1:30	
opracował:	mgr inż. arch SŁAWOMIR KILISZEK		rysunek nr.:	26	
					ul. Mieszka I, SZCZECIN
					PRZĘŚŁO NR 26