



27

- LEWA STRONA: 30 szt. dachówek do wymiany
- PRAWA STRONA: 1 szt. dachówek do wymiany
- 9 szt. cegieł do wymiany
- 2 szt. kornierzy do wymiany
- 6 szt. kształtek do wymiany

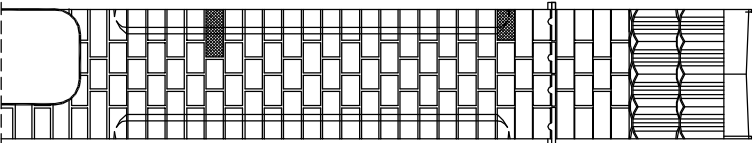

PRAWY BOK SŁUPA 27

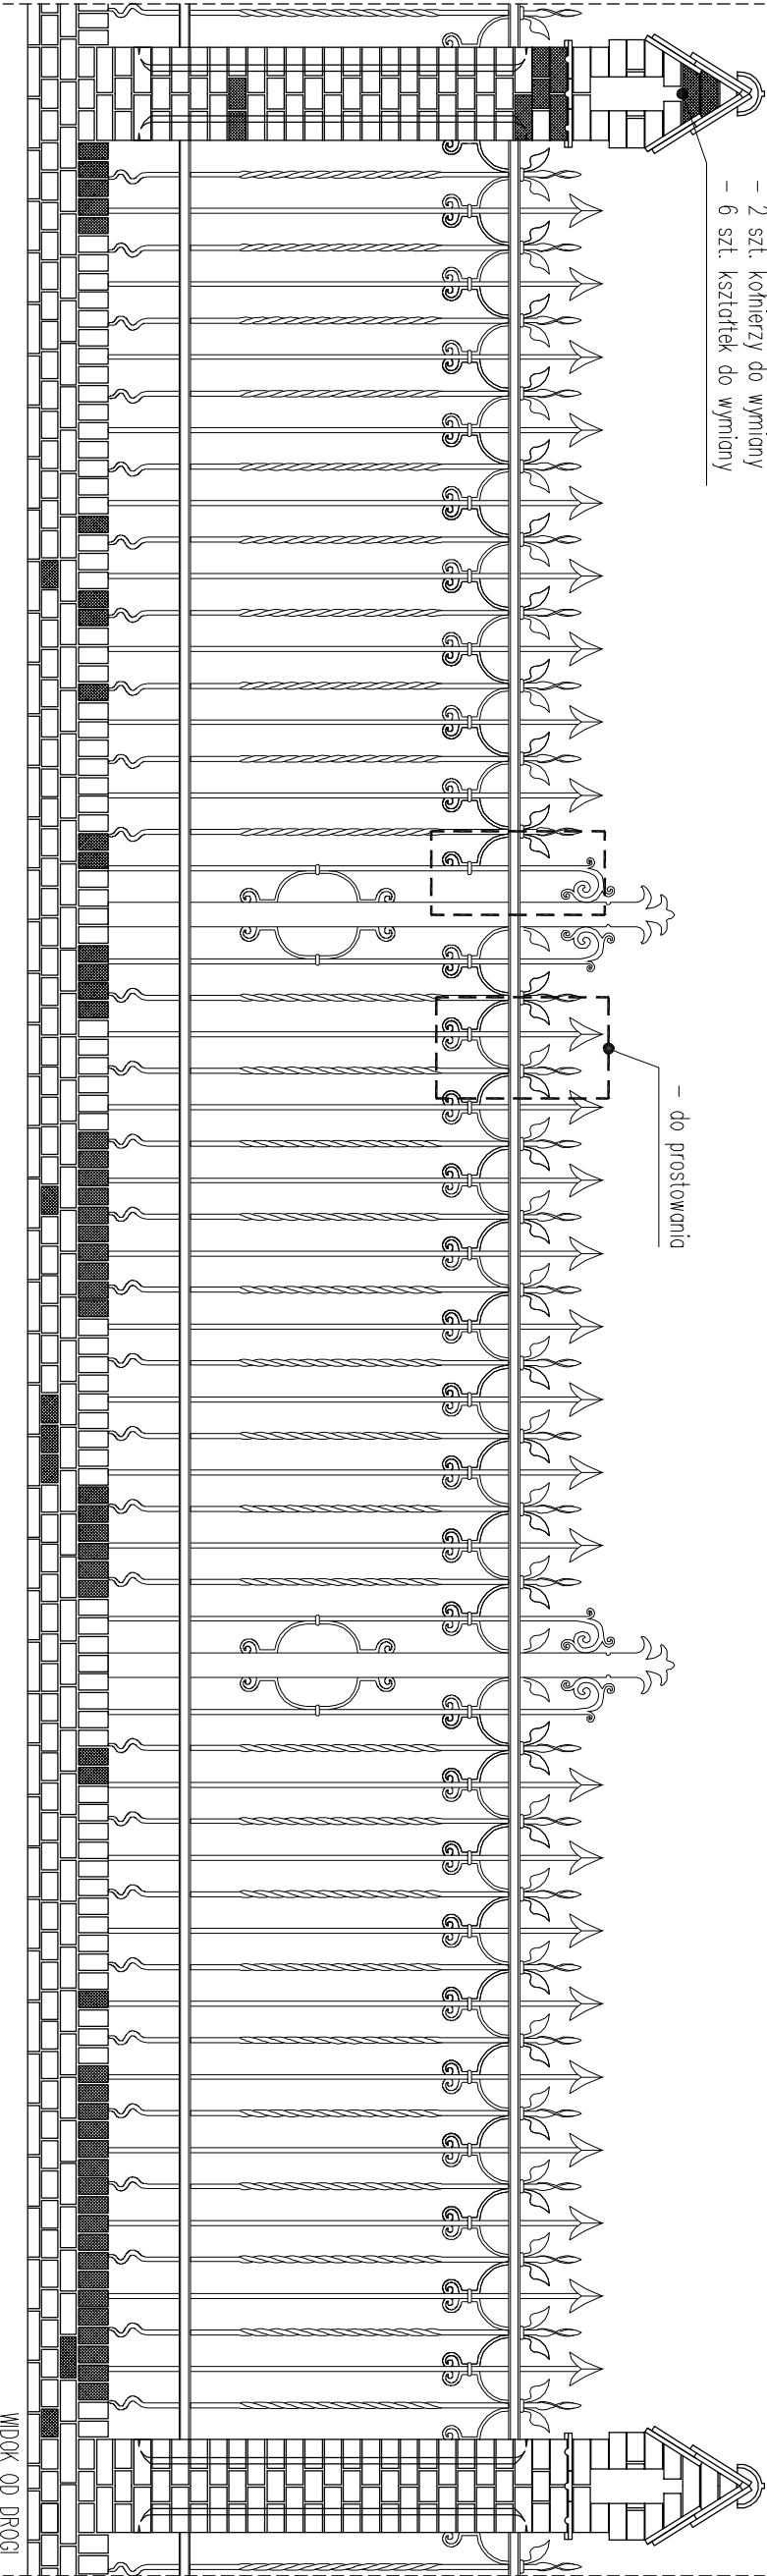


26


WIDOK OD DROGI

26

- ROLKA
- 52 szt. KRZĄTEK DO WYMIANY
 - 7 szt. DO WYMIANY
 - CEGŁY COKÓŁ
 - CEGŁY SŁUP
 - CEGŁY SŁUP
 - KSZTAŁTKI SŁUP
 - KSZTAŁTKI SŁUP
 - DACHÓWKI
 - DACHÓWKI
 - KORNIERZE
 - KORNIERZE

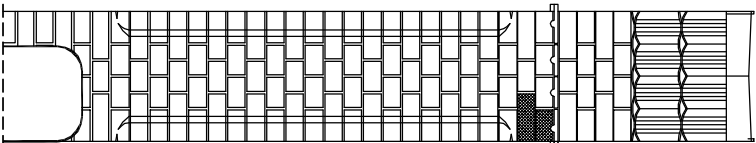

LEWY BOK SŁUPA 27

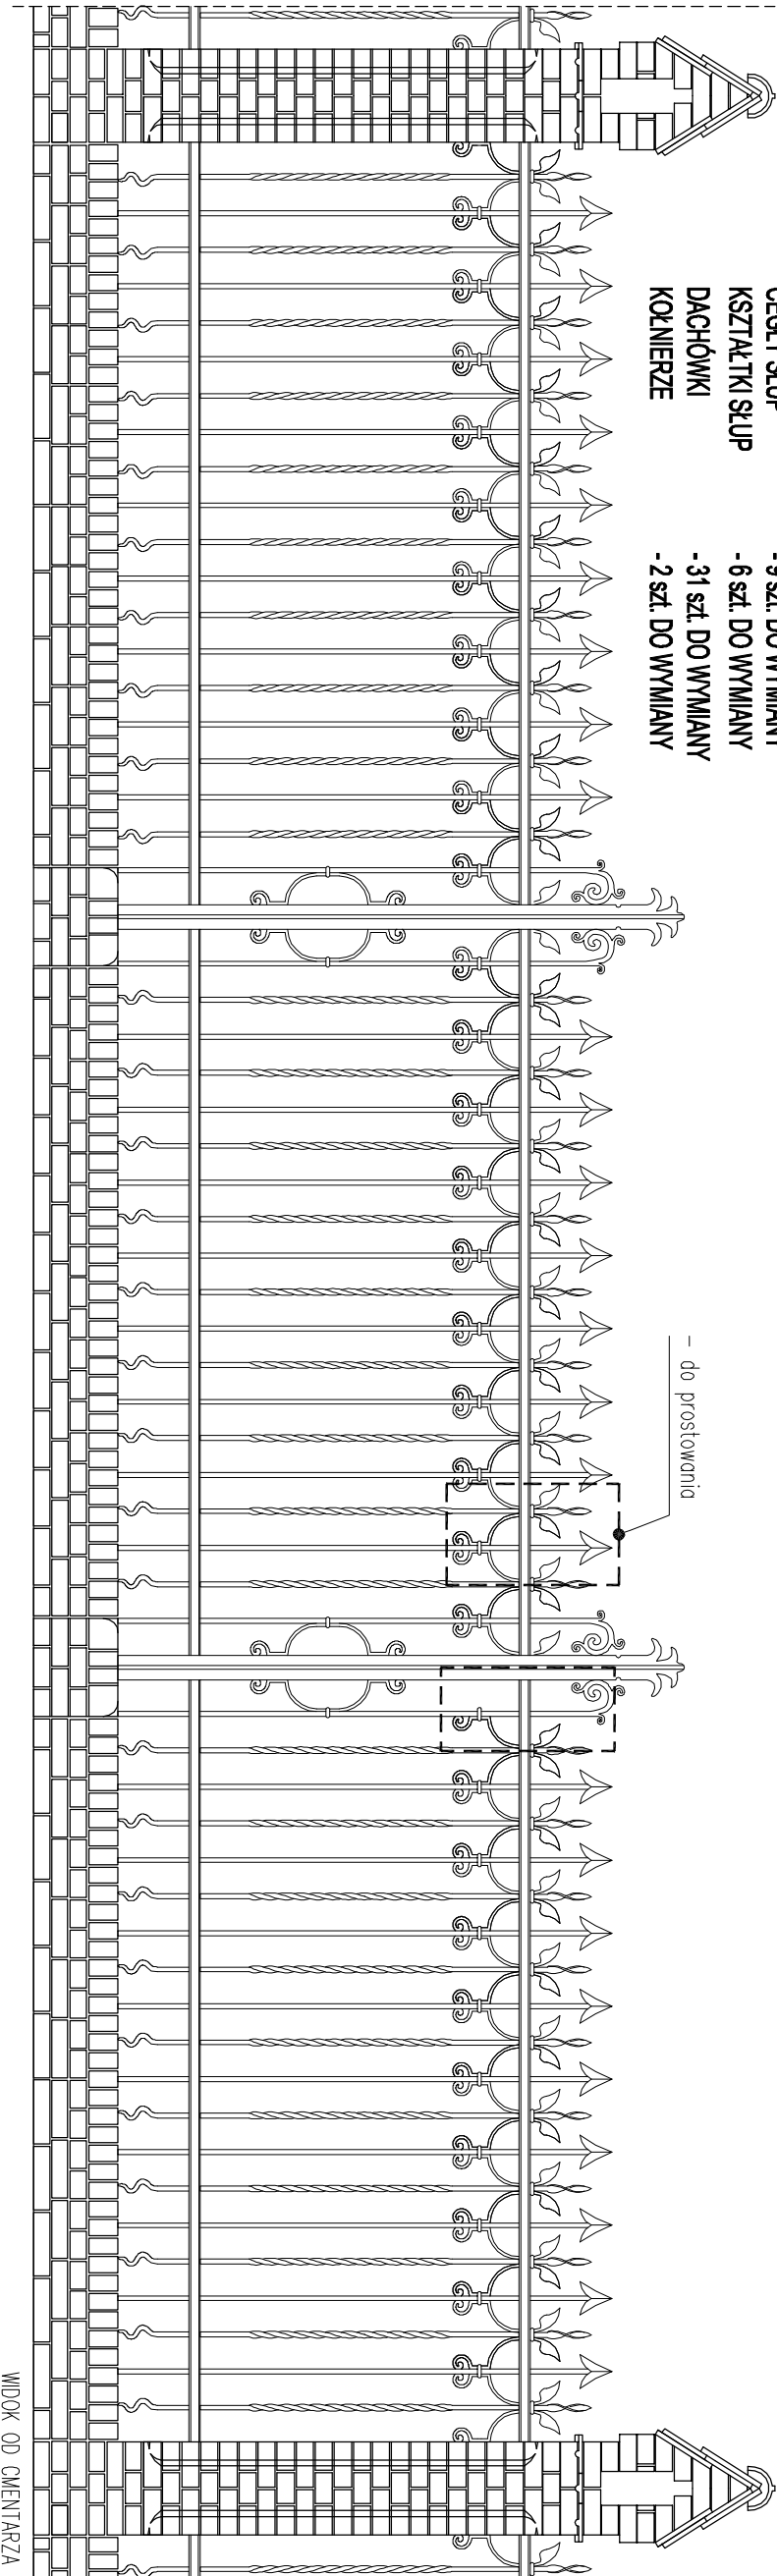

WIDOK OD CMENTARZA

projektant:	mgr inż. arch. MARIUSZ TUSZYŃSKI	up. bud. nr 19/SZ/97	branża:	KONSERWACJA	nazwa opracowania:
projektant:	mgr EWA PALACZ	konser. elementów / detal arch.	data:	wrzesień 2005	Inwentaryzacja ogrodu Cmentarza Centralnego w Szczecinie
projektant:			skala rysunku:	1:30	adres:
opracował:	mgr inż. arch. ARIEL KOZA		rysunek nr.:	27	ul. Mieszka I, SZCZECIN
opracował:	mgr inż. arch. SŁAWOMIR KILUSZEK				PRZĘŚŁO NR 27