


28


- 32 szt. dachówek do wymiany
 - 2 szt. gąsiorów do wymiany
 - 4 szt. cegieł do wymiany
 - 12 szt. kofierzy do wymiany
 - 4 szt. kształtek do wymiany
- do przemurowania powyżej
- słup do wymiany

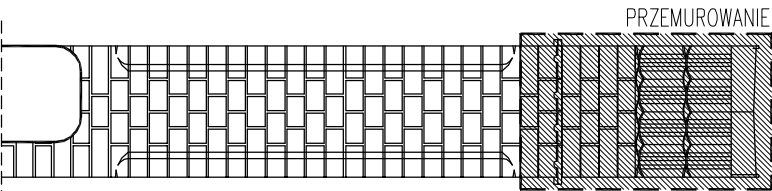

PRAWY BOK SŁUPA 28

27


- ROLKA**
- 113 szt. KRZTAŁTEK DO WYMIANY
 - 103 szt. DO WYMIANY
 - 4 szt. DO WYMIANY, PRZEMUROWANIE-0,139 m³
 - 4 szt. DO WYMIANY
 - 32 szt. DO WYMIANY
 - 2 szt. DO WYMIANY
 - 12 szt. DO WYMIANY
- do przemurowania powyżej
- słup do wymiany

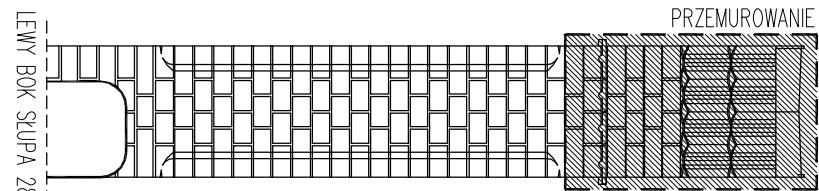

LEWY BOK SŁUPA 28

27


- 32 szt. dachówek do wymiany
 - 2 szt. gąsiorów do wymiany
 - 4 szt. cegieł do wymiany
 - 12 szt. kofierzy do wymiany
 - 4 szt. kształtek do wymiany
- do przemurowania powyżej
- słup do wymiany

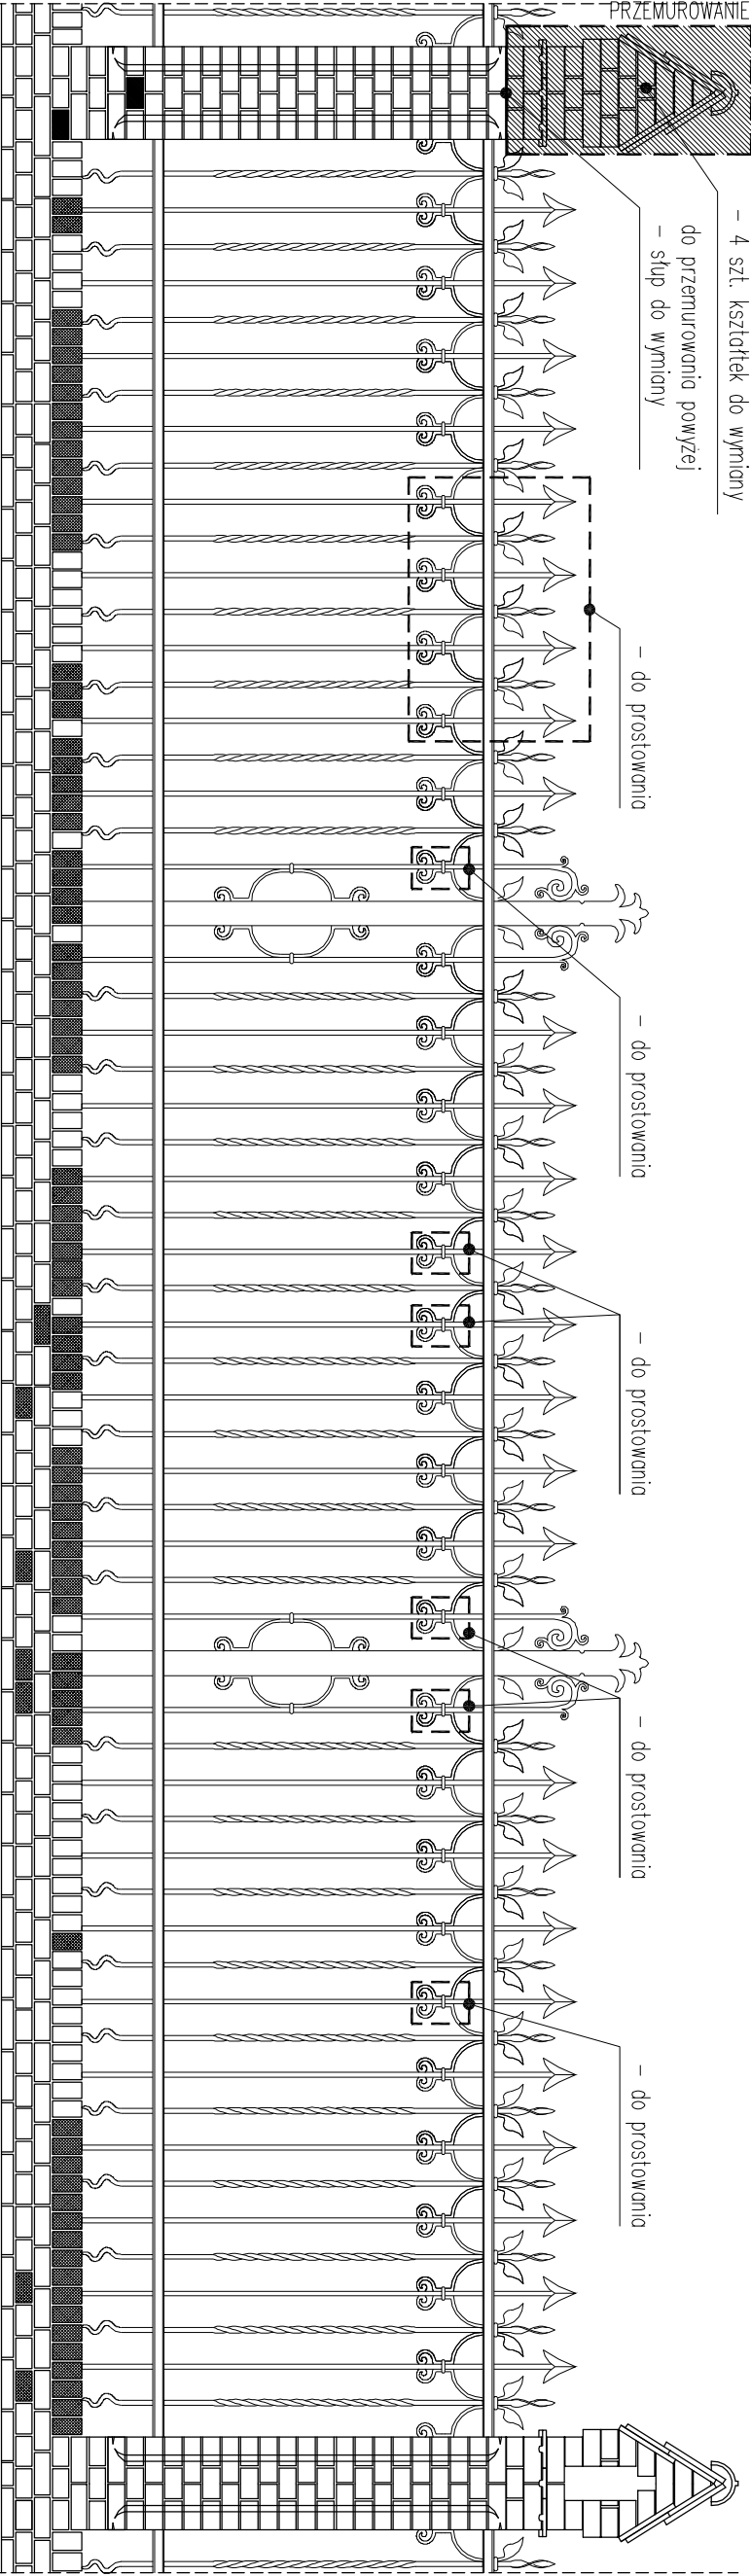


WIDOK OD DRÓGI 1

28

- ROLKA**
- 113 szt. KRZTAŁTEK DO WYMIANY
 - 103 szt. DO WYMIANY
 - 4 szt. DO WYMIANY, PRZEMUROWANIE-0,139 m³
 - 4 szt. DO WYMIANY
 - 32 szt. DO WYMIANY
 - 2 szt. DO WYMIANY
 - 12 szt. DO WYMIANY
- do przemurowania powyżej
- słup do wymiany

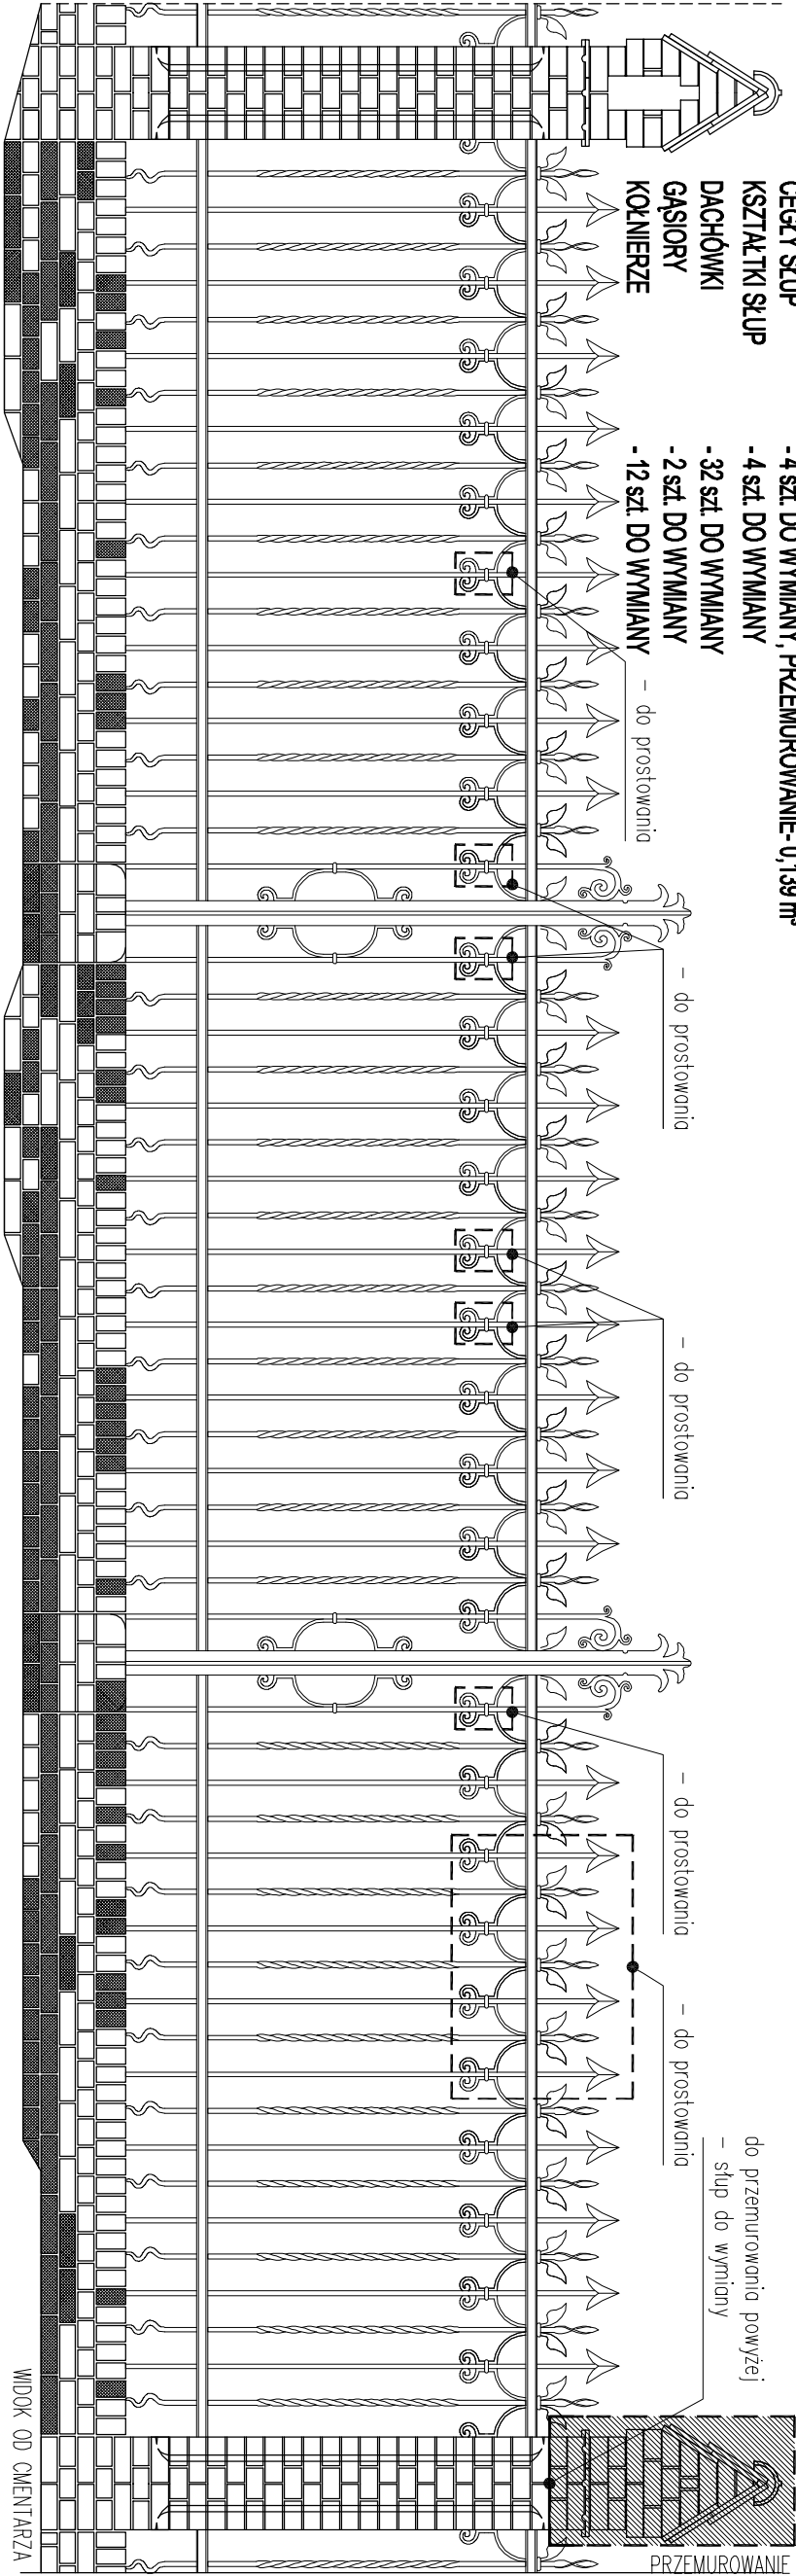

WIDOK OD CMENTARZA

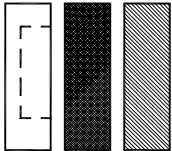

- PRZEMUROWANIA
- ELEMENTY DO WYMIANY
- UBYTKI ELEMENTÓW METALOWYCH

projektant:	mgr inż. arch. MARIUSZ TUSZYŃSKI	up.bud. nr 19/SZ/97	branża:	KONSERWACJA	nazwa opracowania:
projektant:	mgr EWA PALACZ	konser. elementów / detali arch.	data:	wrzesień 2005	Inwentaryzacja ogroduzenia Cmentarza Centralnego w SZCZECINIE
projektant:			skala rysunku:	1:30	adres:
opracował:	mgr inż. arch. ARIEL KOZA		rysunek nr.:	28	ul. Mieszka I, SZCZECIN
opracował:	mgr inż. arch. SEAWOMIR KILUSZEK				PRZĘŚŁO NR 28