



- 29
- LEWA STRONA: 8 szt. dachówek do wymiany
 - PRAWA STRONA: 4 szt. dachówek do wymiany
 - 3 szt. cegieł do wymiany
 - 5 szt. kształtki do wymiany

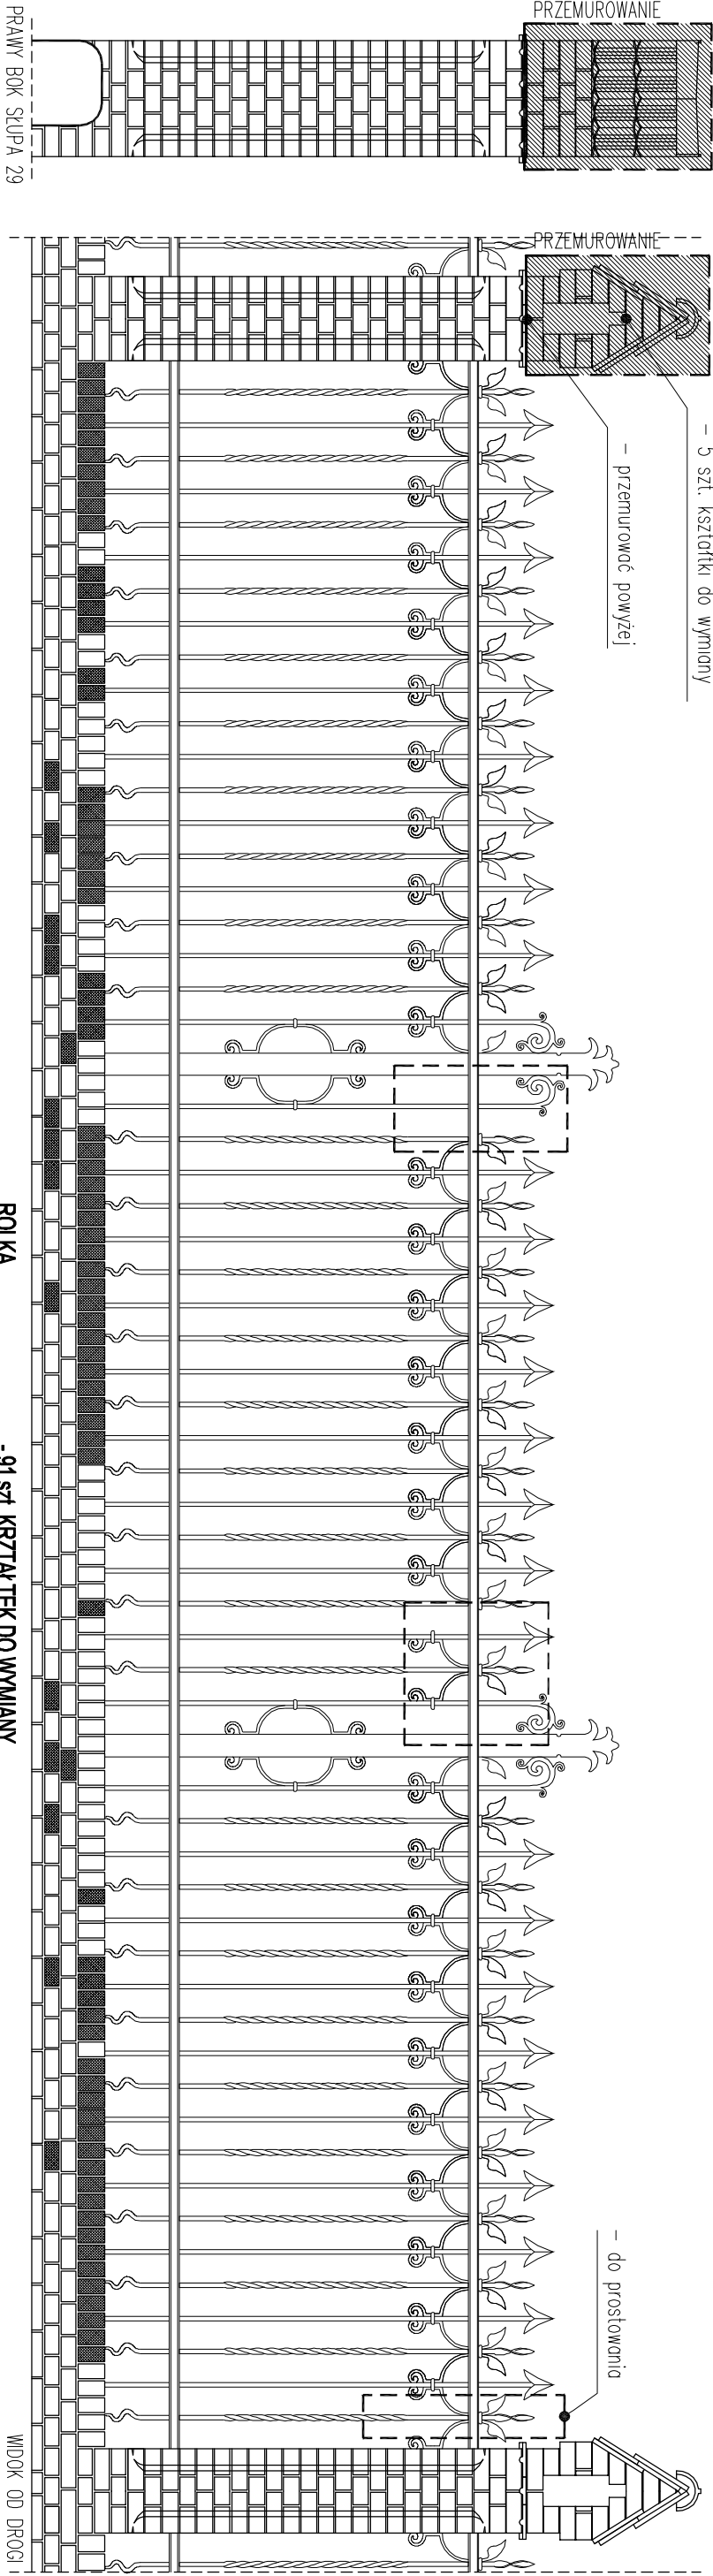

- 28
- ROLKA
- 91 szt. KRZĄTEK DO WYMIANY
 - 130 szt. DO WYMIANY
 - 6 szt. DO WYMIANY
 - 6 szt. DO WYMIANY
 - 6 szt. DO WYMIANY
 - 12 szt. DO WYMIANY
 - 0,104 m³

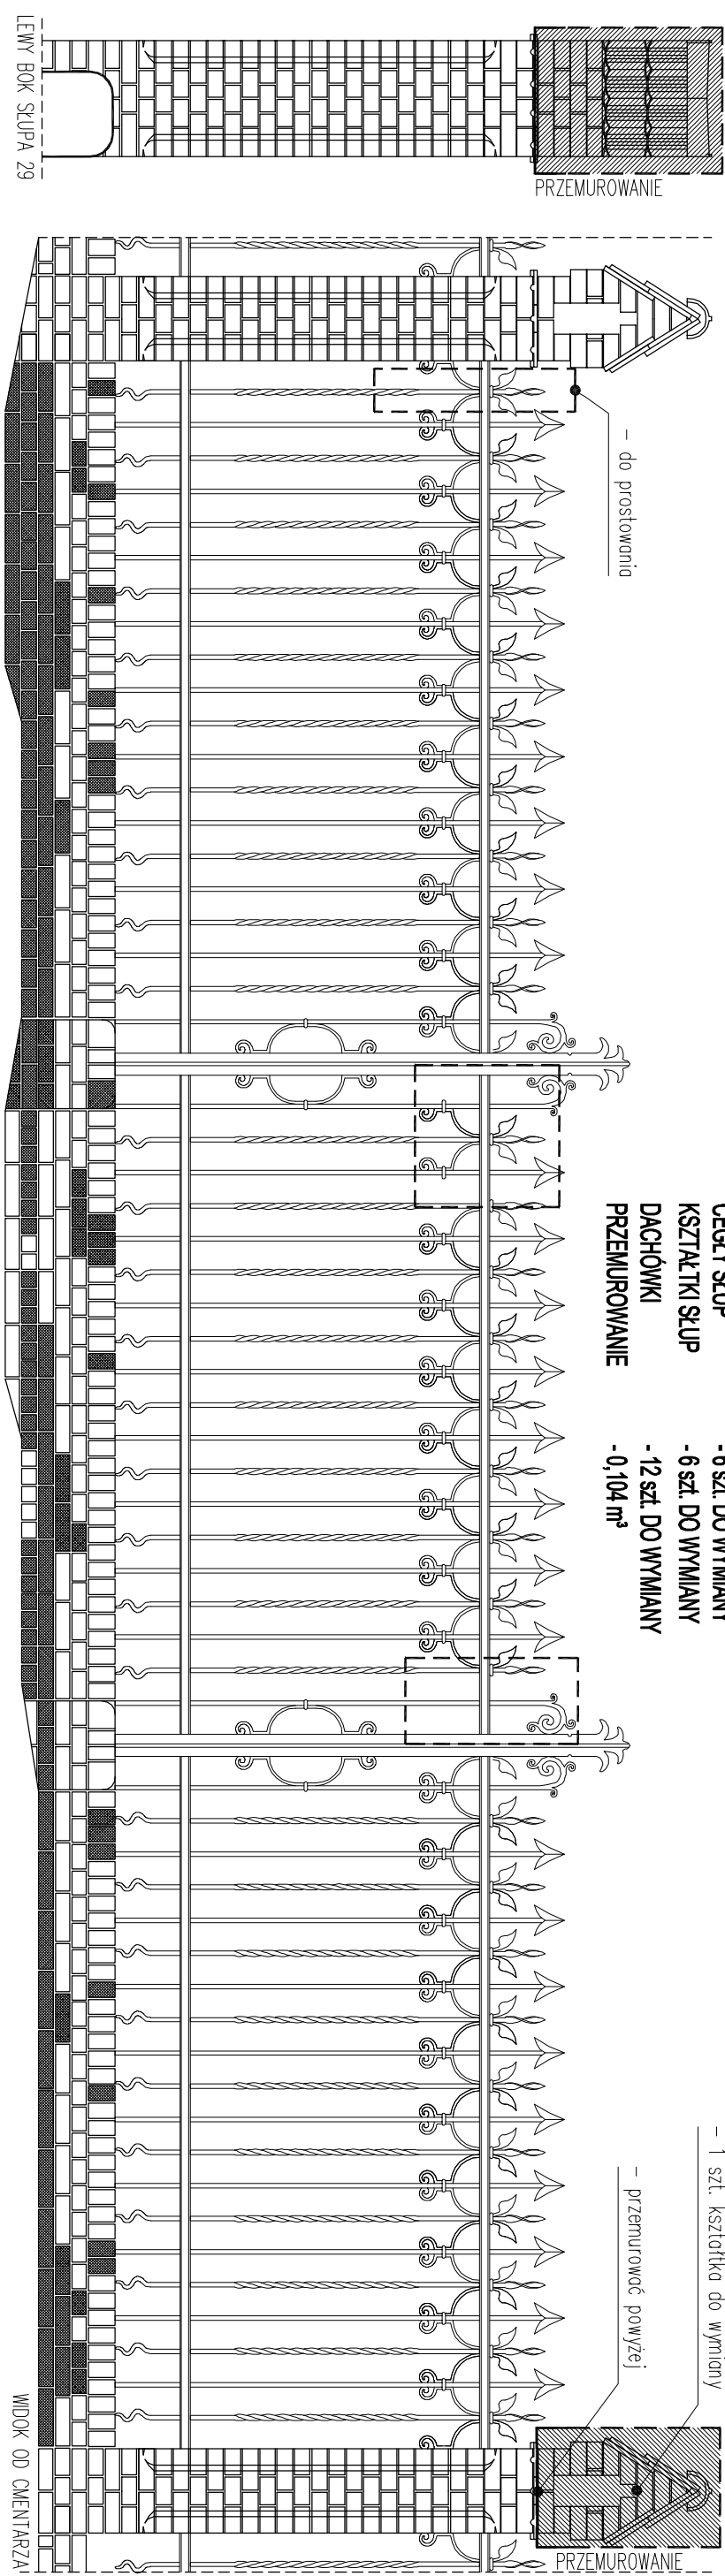

projektant:	mgr inż. arch. MARIUSZ TUSZYŃSKI	up.bud. nr 19/SZ/97	branża:	KONSERWACJA	nazwa opracowania:
projektant:	mgr EWA PALACZ	konser. elementów / detal arch.	data:	wrzesień 2005	Inwentaryzacja ogrodu Cmentarza Centralnego w Szczecinie
projektant:			skala rysunku:	1:30	adres:
opracował:	mgr inż. arch ARIEL KOZA		rysunek nr.:	29	ul. Mieszka I, SZCZECIN
opracował:	mgr inż. arch SŁAWOMIR KILUSZEK				PRZĘŚŁO NR 29