



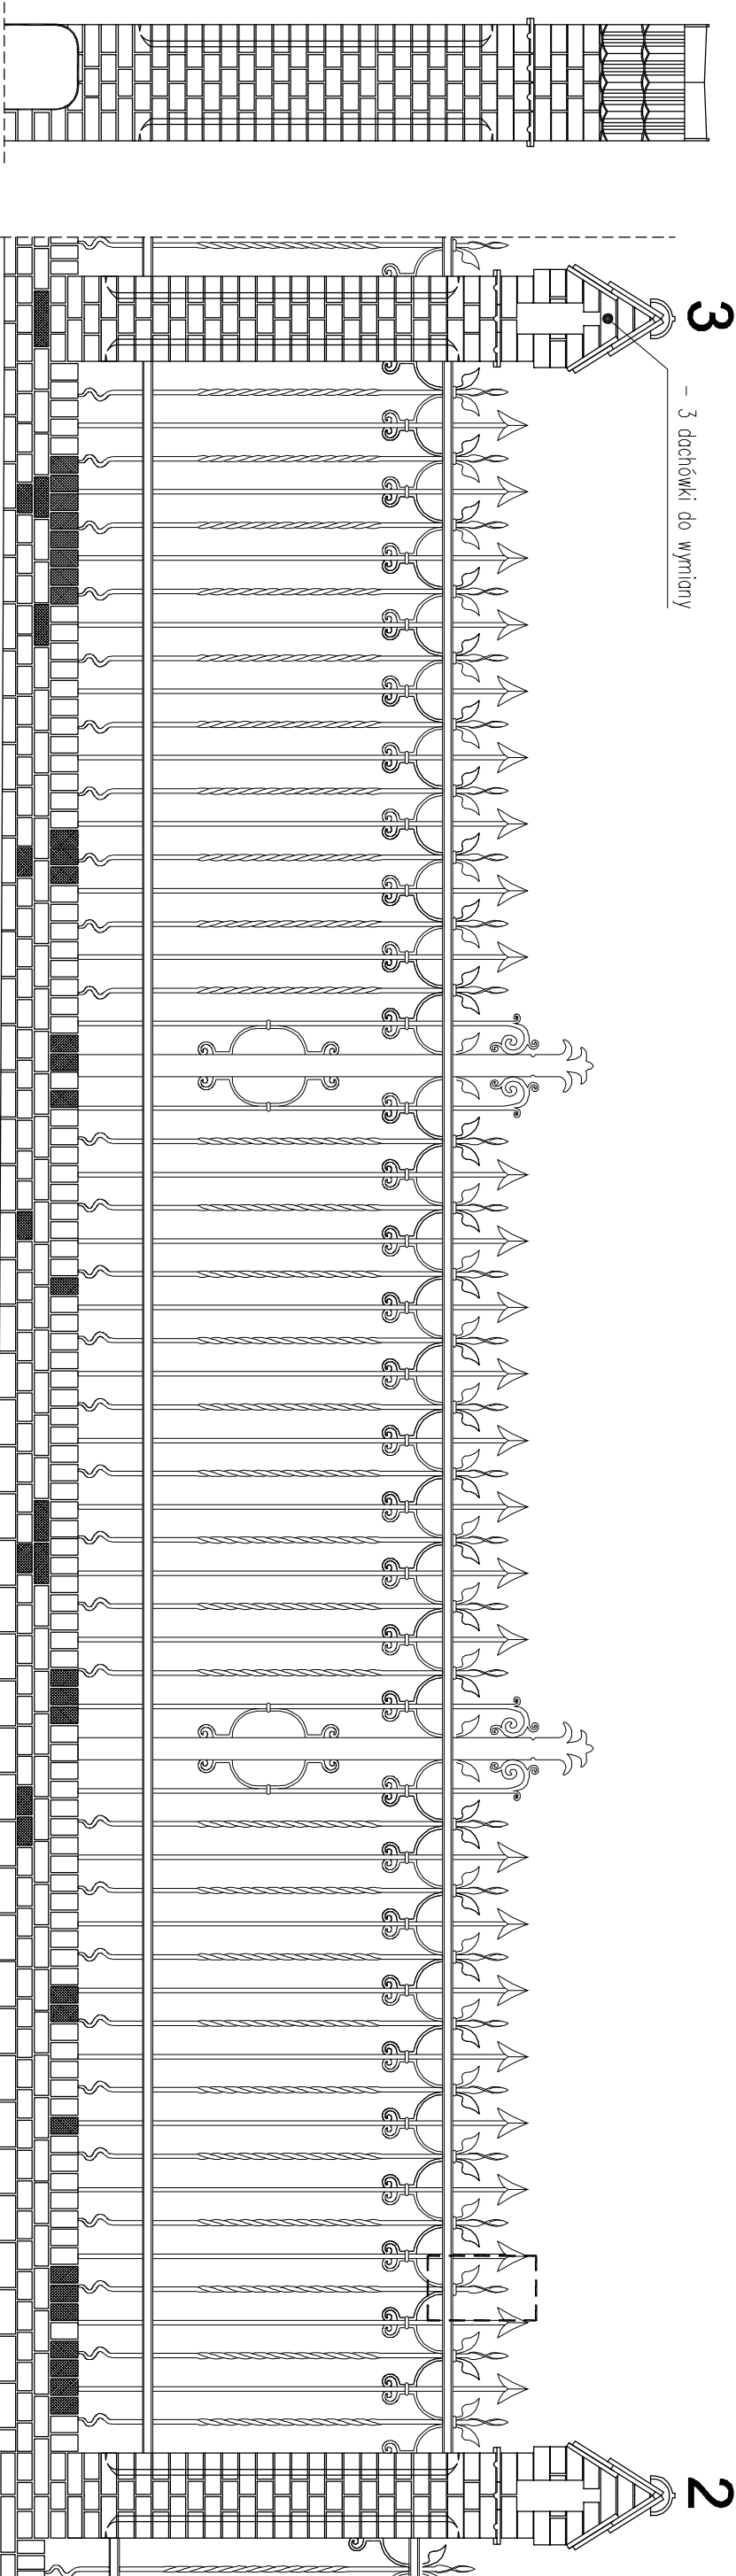

PRAWY BOK SŁUPA 3

WIDOK OD DRZWI

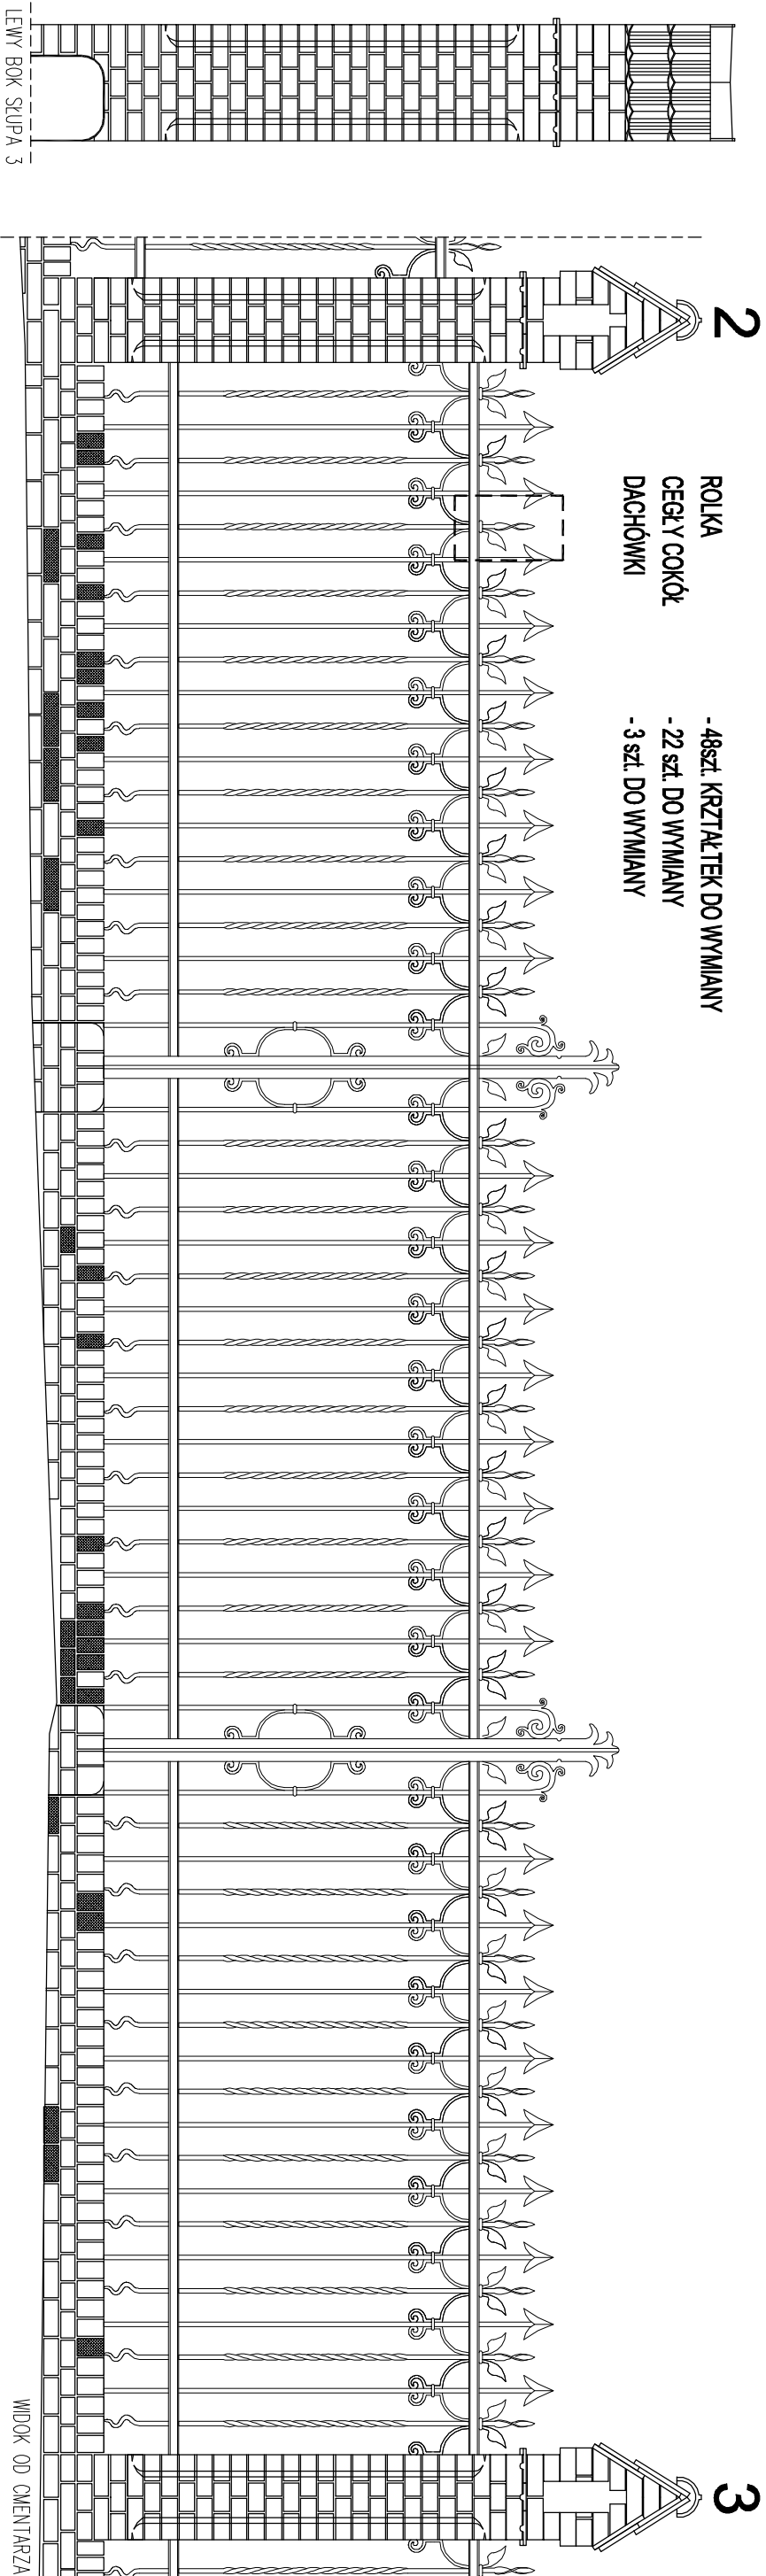

LEWY BOK SŁUPA 3

WIDOK OD CMENTARZA

projektant:	mgr inż. arch. MARIUSZ TUSZYŃSKI	up.bud. nr 19/SZ/97	branża:	KONSERWACJA	nazwa opracowania:
projektant:	mgr EWA PALACZ	konser. elementów / detal arch.	data:	wrzesień 2005	Inwentaryzacja ogrodzenia Cmentarza Centralnego w SZCZECINIE
projektant:			skala rysunku:	1:30	adres:
opracował:	mgr inż. arch. ARIEL KOZA		rysunek nr.:	3	ul. Mieszka I, SZCZECIN
opracował:	mgr inż. arch. SŁAWOMIR KILISZEK				PRZĘŚŁO NR 3