



- LEWA STRONA: 4 szt. dachówek do wymiany
- PRAWA STRONA: 5 szt. dachówek do wymiany
- 14 szt. cegieł do wymiany w tym przemurowanie do wymiany
- 5 szt. kształtki do wymiany

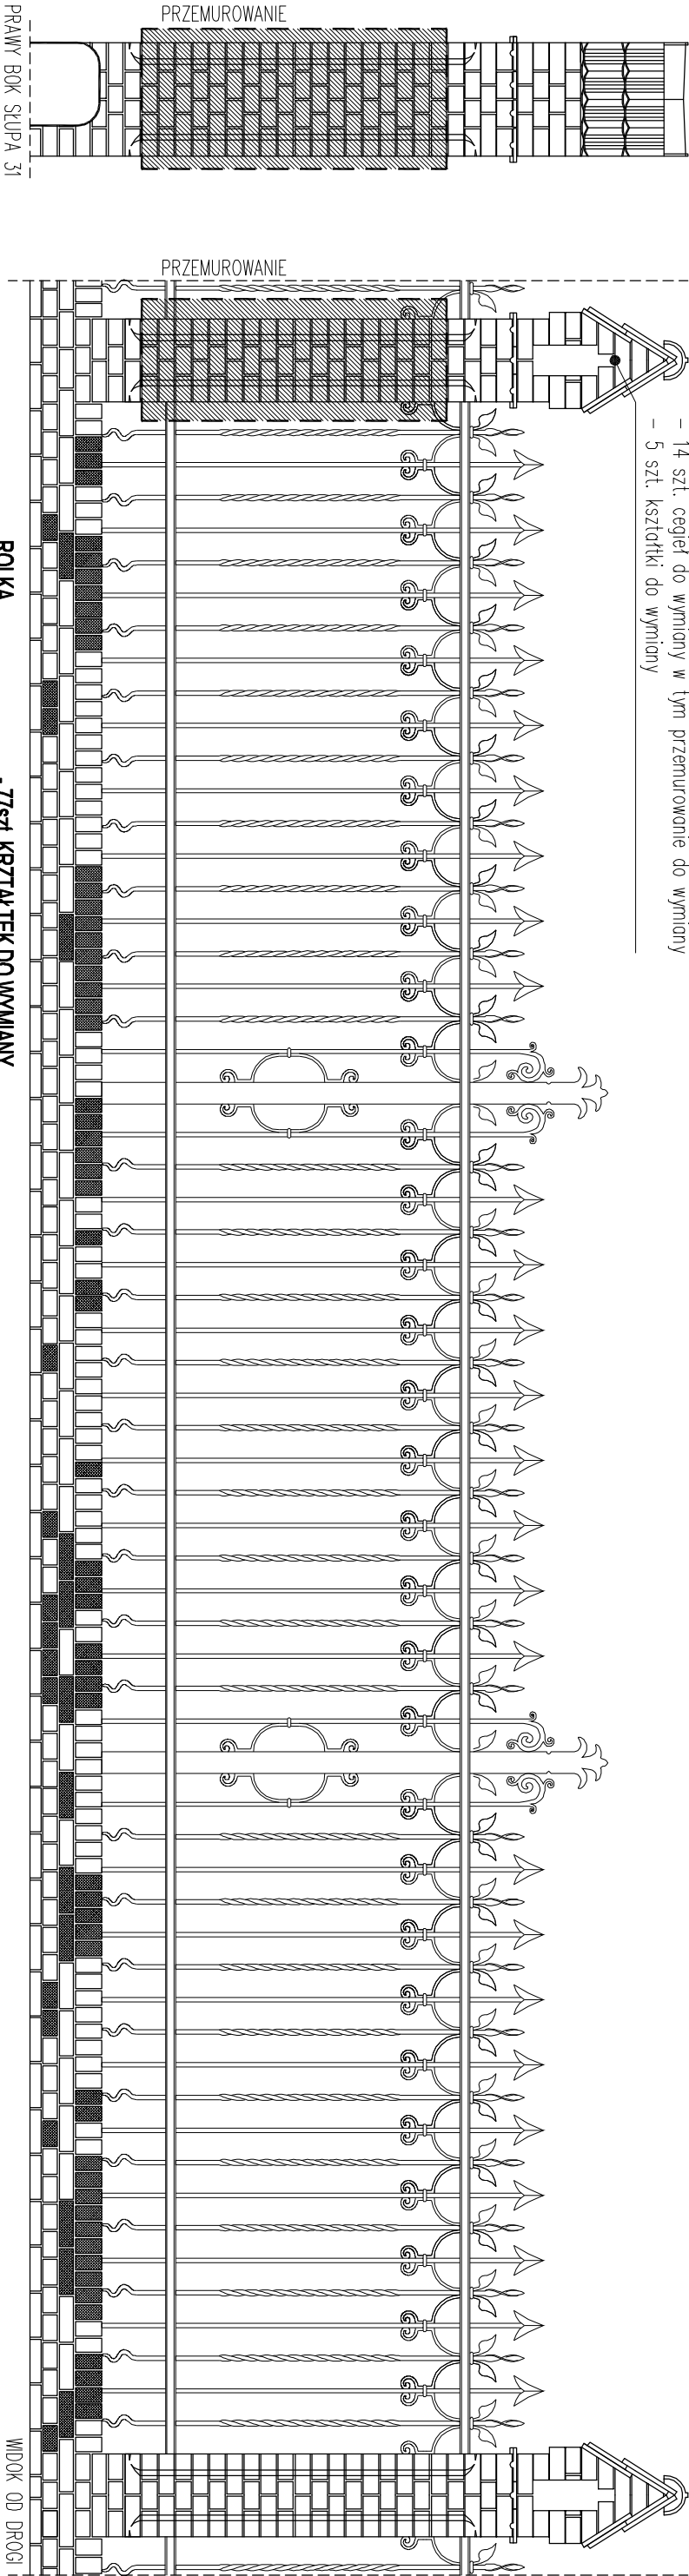

- ROLKA**
- 77 szt. KRZTAŁTEK DO WYMIAŃY
 - 75 szt. DO WYMIAŃY
 - 17 szt. DO WYMIAŃY
 - 5 szt. DO WYMIAŃY
 - 9 szt. DO WYMIAŃY
 - 0,276 m³
- PRZEMUROWANIE**

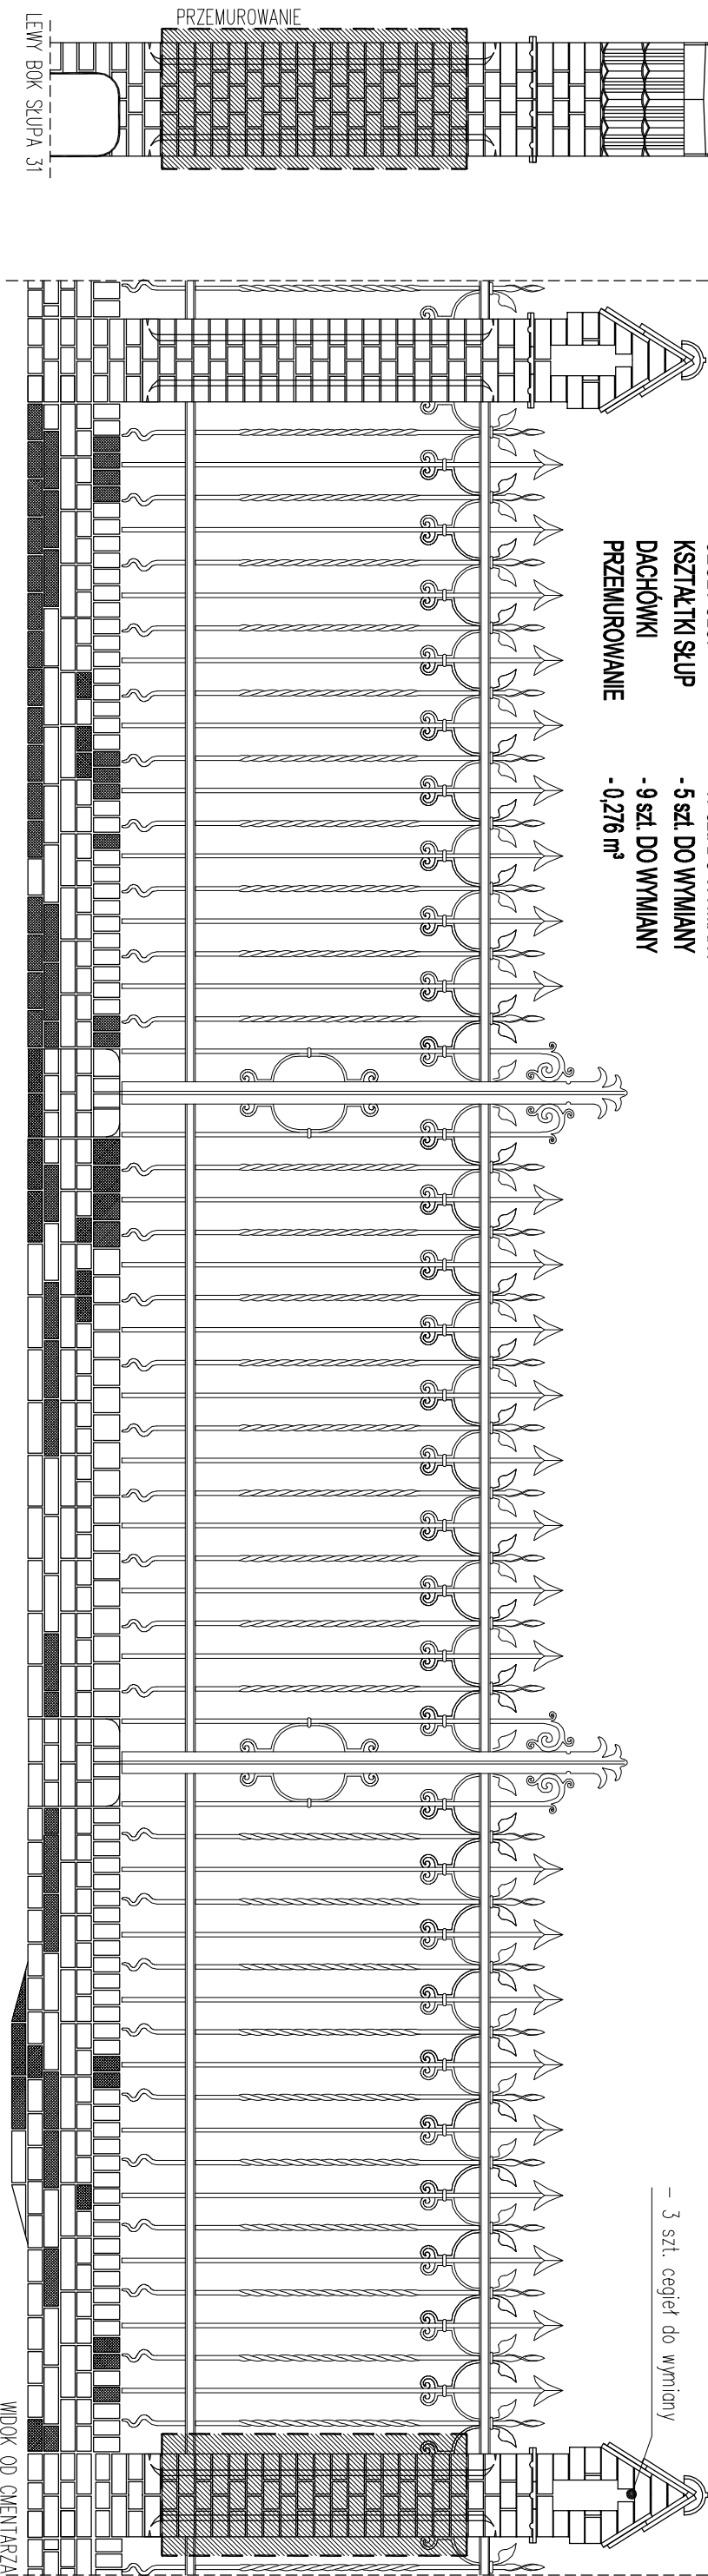

projektant:	mgr inż. arch. MARIUSZ TUSZYŃSKI	up.bud. nr 19/SZ/97	branża:	KONSERWACJA	nazwa opracowania:
projektant:	mgr EWA PALACZ	konser. elementów / detal arch.	data:	wrzesień 2005	Inwentaryzacja ogroduzenia Cmentarza Centralnego w SZCZECINIE
projektant:			skala rysunku:	1:30	adres:
opracował:	mgr inż. arch ARIEL KOZA		rysunek nr.:	31	ul. Mieszka I, SZCZECIN
opracował:	mgr inż. arch SŁAWOMIR KILISZEK				PRZĘŚŁO NR 31