



- LEWA STRONA: 3 szt. dachówek do wymiany
- PRAWA STRONA: 4 szt. dachówek do wymiany
- 1 szt. gąsiora dachowego do wymiany
- 10 szt. cegieł do wymiany
- 5 szt. kształtki do wymiany

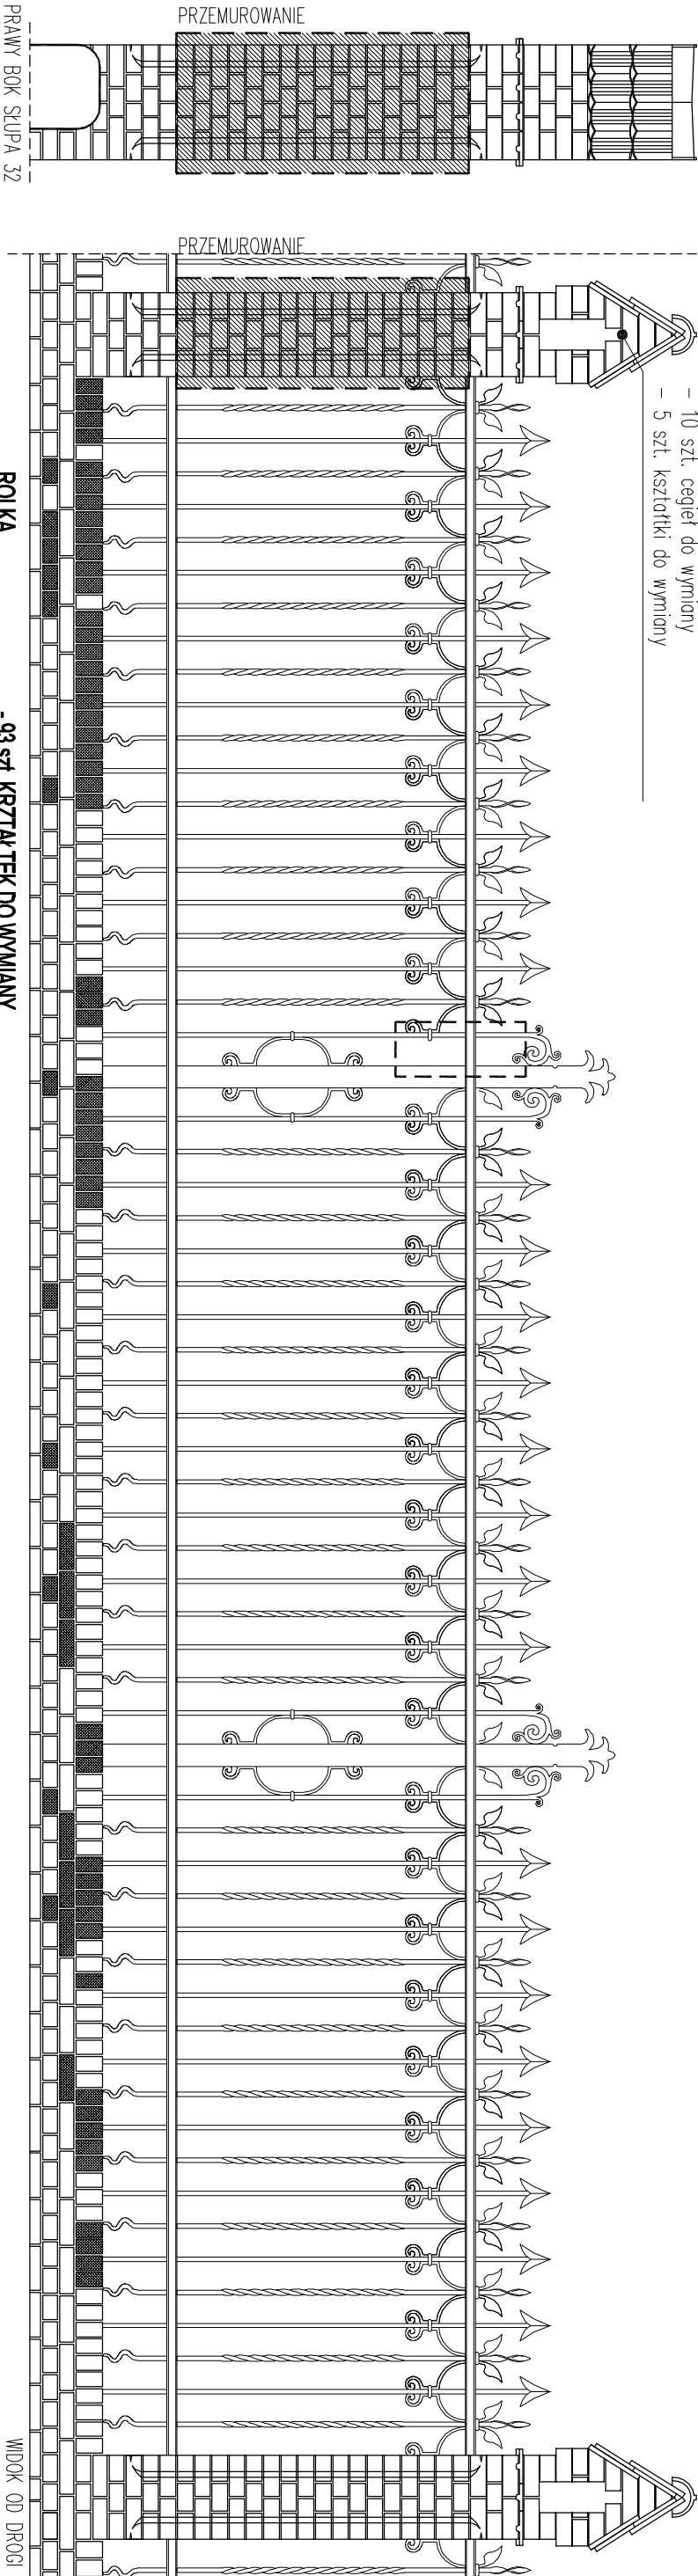

PRAWY BOK SŁUPA 32

WIDOK OD DROGI I


- ROLKA**
- 93 szt. KRZTAŁTEK DO WYMIANY
 - 53 szt. DO WYMIANY
 - 10 szt. DO WYMIANY
 - 5 szt. DO WYMIANY
 - 7 szt. DO WYMIANY
 - 1 szt. DO WYMIANY
 - 0,260 m³
- CEGŁY COKÓŁ**
- CEGŁY SŁUP**
- KSZTAŁTKI SŁUP**
- DACHÓWKI**
- GĄSIORY**
- PRZEMUROWANIE**

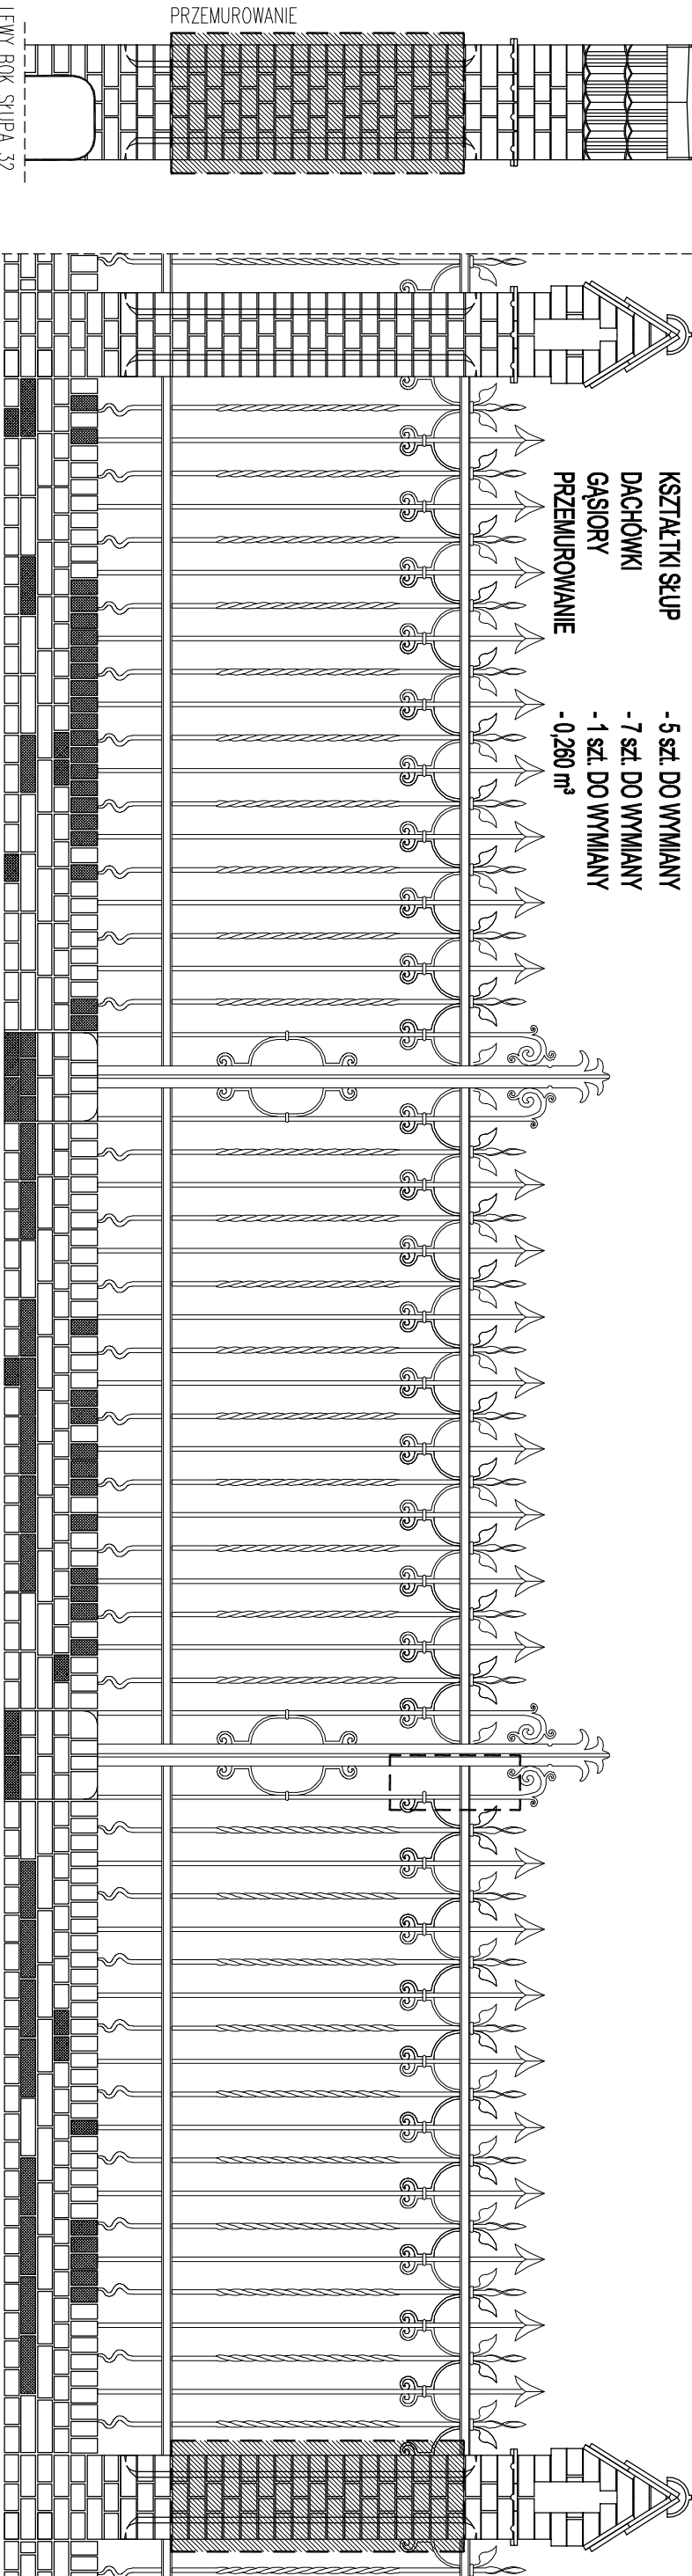

LEWY BOK SŁUPA 32

WIDOK OD CMENTARZA

projektant:	mgr inż. arch. MARIUSZ TUSZYŃSKI	up.bud. nr 19/SZ/97	branża:	KONSERWACJA	nazwa opracowania:
projektant:	mgr EWA PALACZ	konser. elementów / detal arch.	data:	wrzesień 2005	Inwentaryzacja ogroduzenia Cmentarza Centralnego w SZCZECINIE
projektant:			skala rysunku:	1:30	adres:
opracował:	mgr inż. arch ARIEL KOZA		rysunek nr.:	32	ul. Mieszka I, SZCZECIN
opracował:	mgr inż. arch SŁAWOMIR KILISZEK				PRZĘŚŁO NR 32

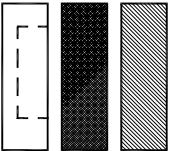

- PRZEMUROWANIE
- ELEMENTY DO WYMIANY
- UBITYKI ELEMENTÓW METALOWYCH