


- PRAWA STRONA: 3 szt. dachówek do uzupełnienia
- 1 szt. gąsiora dachowego do wymiany
- 8 szt. cegieł do wymiany
- 11 szt. kształtki do wymiany

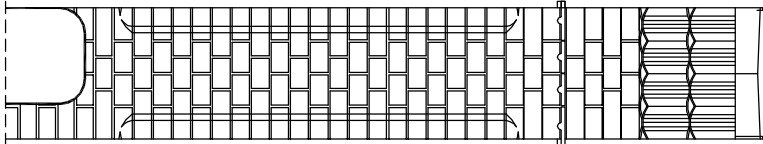

PRAWY BOK SŁUPA 33

ROLKA

- 85 szt. KRZTAŁTEK DO WYMIANY

CEGLY COKÓŁ

- 53 szt. DO WYMIANY

CEGLY SŁUP

- 8 szt. DO WYMIANY

KSZTAŁTKI SŁUP

- 14 szt. DO WYMIANY

DACHÓWKI

- 2 szt. DO WYMIANY

GĄSIORY


- 1 szt. DO WYMIANY

KOŁNIERZE


- 1 szt. DO WYMIANY

- 1 szt. kołnierza do wymiany
- 3 szt. kształtki do wymiany


WIDOK OD DROGI

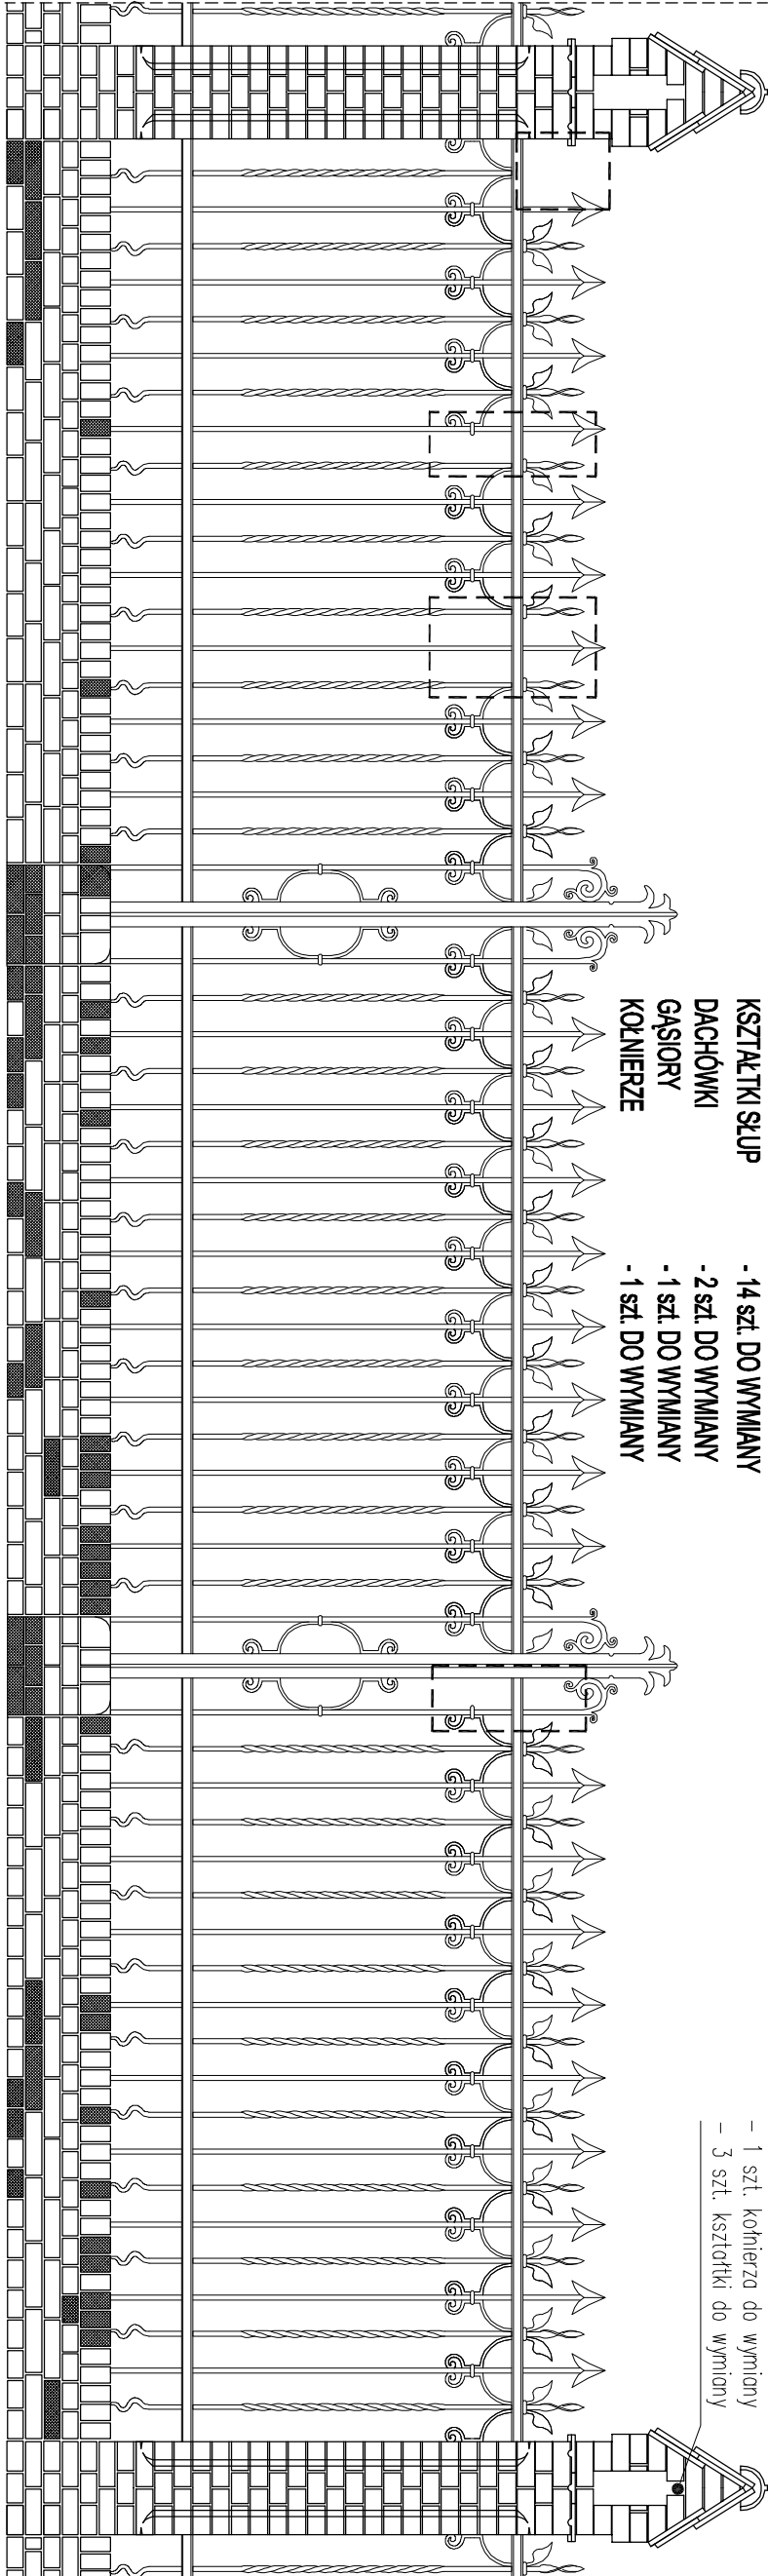

WIDOK OD CMENTARZA

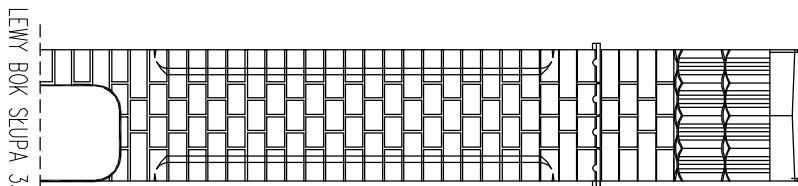

LEWY BOK SŁUPA 33

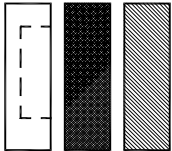

- PRZEMILOWANA
- ELEMENTY DO WYMIANY
- UBYTKI ELEMENTÓW METALOWYCH

projektant:	mgr inż. arch. MARIUSZ TUSZYŃSKI	up.bud. nr 19/SZ/97	branża:	KONSERWACJA	nazwa opracowania:
projektant:	mgr EWA PALACZ	konser. elementów / detail arch.	data:	wrzesień 2005	Inwentaryzacja ogroduzenia Cmentarza Centralnego w SZCZECINIE
projektant:			skala rysunku:	1:30	adres:
opracował:	mgr inż. arch ARIEL KOZA		rysunek nr.:	33	ul. Mieszka I, SZCZECIN
opracował:	mgr inż. arch SEAWOMIR KILISZEK				PRZĘŚŁO NR 33