


34

- 9 szt. dachówek do wymiany
- 2 szt. gęsiorów dachowych do wymiany
- 10 szt. cegieł do wymiany
- 2 szt. kominarzy do wymiany
- 3 szt. kształtki do wymiany

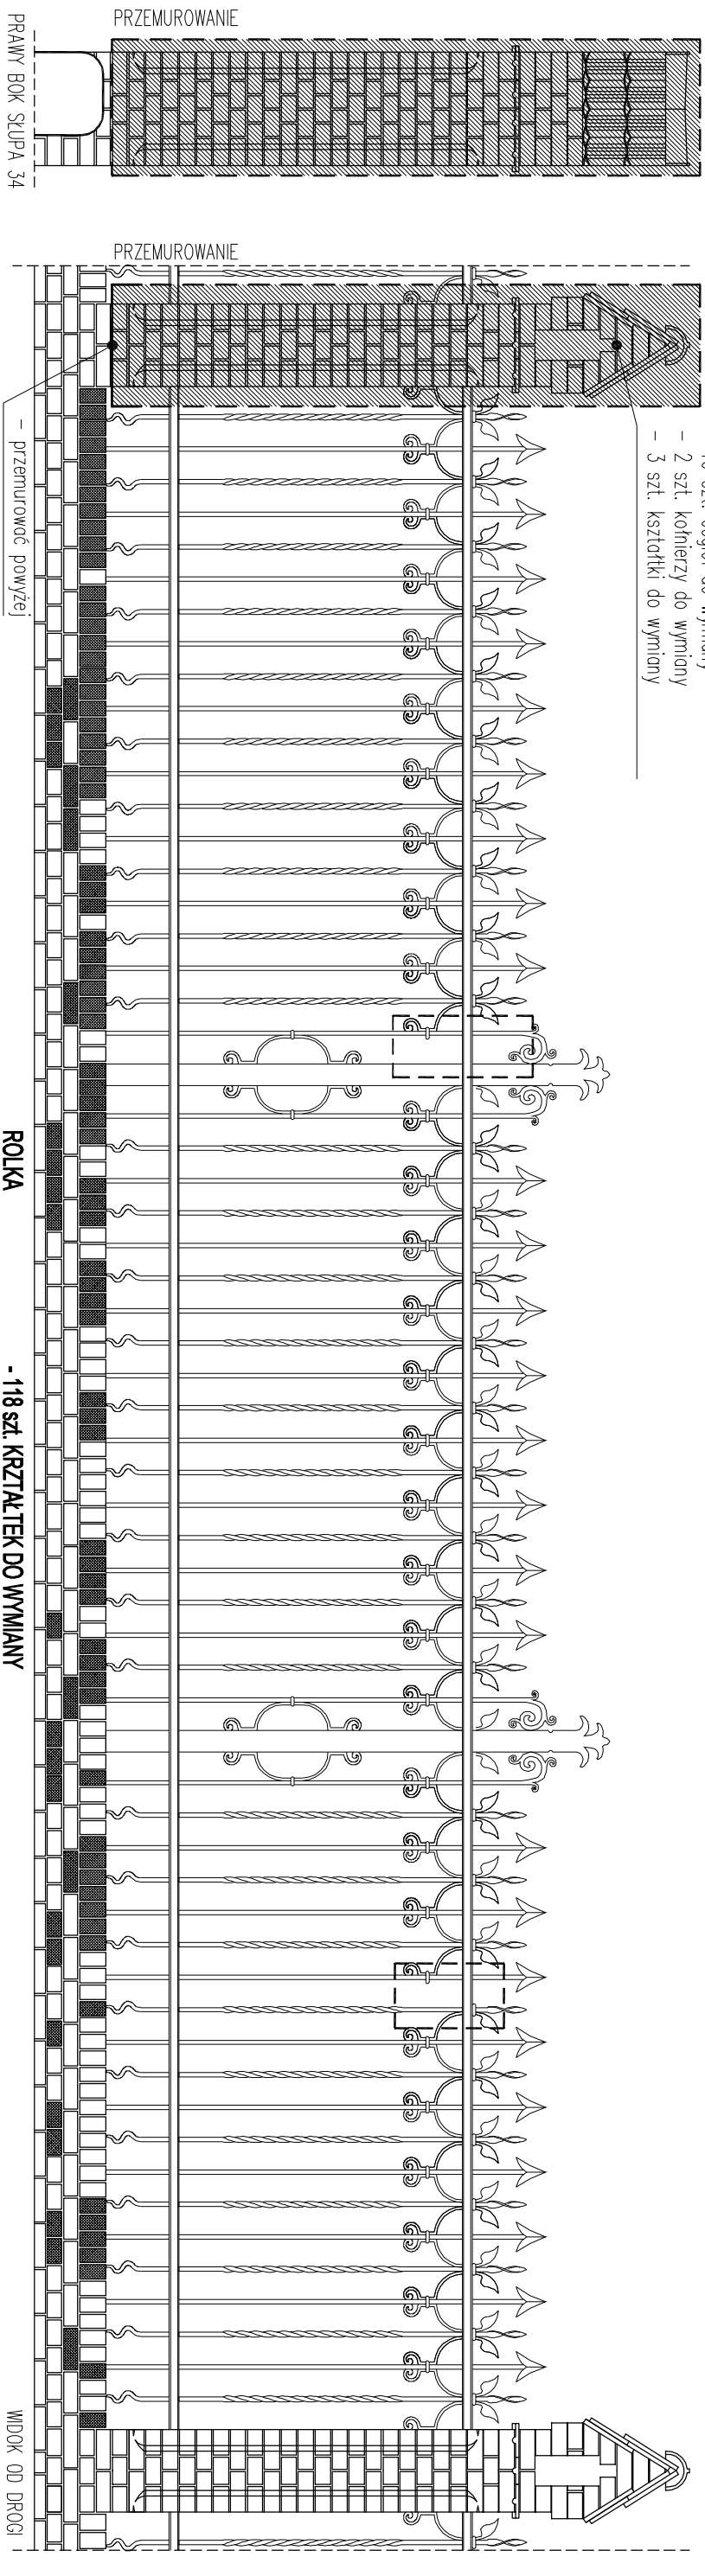


MDOK OD DROGI !

ΩΩ

- |                |                                                |
|----------------|------------------------------------------------|
| ROLKA          | - 118 szt. KRZĄŁTEK DO WYMILANY                |
| CEGLY COKÓŁ    | - 62 szt. DO WYMILANY                          |
| CEGLY SŁUP     | - 15 szt. DO WYMILANY, PRZEMUROWANIE- 0,473 m³ |
| KSZTAŁTKI SŁUP | - 4 szt. DO WYMILANY                           |
| DACHÓWKI       | - 9 szt. DO WYMILANY                           |
| GĄSIORY        | - 2 szt. DO WYMILANY                           |
| KOŁNIERZE      | - 2 szt. DO WYMILANY                           |
- 

34

- 5 szt. cegieł do wymiany
- 1 szt. kształtka do wymiany

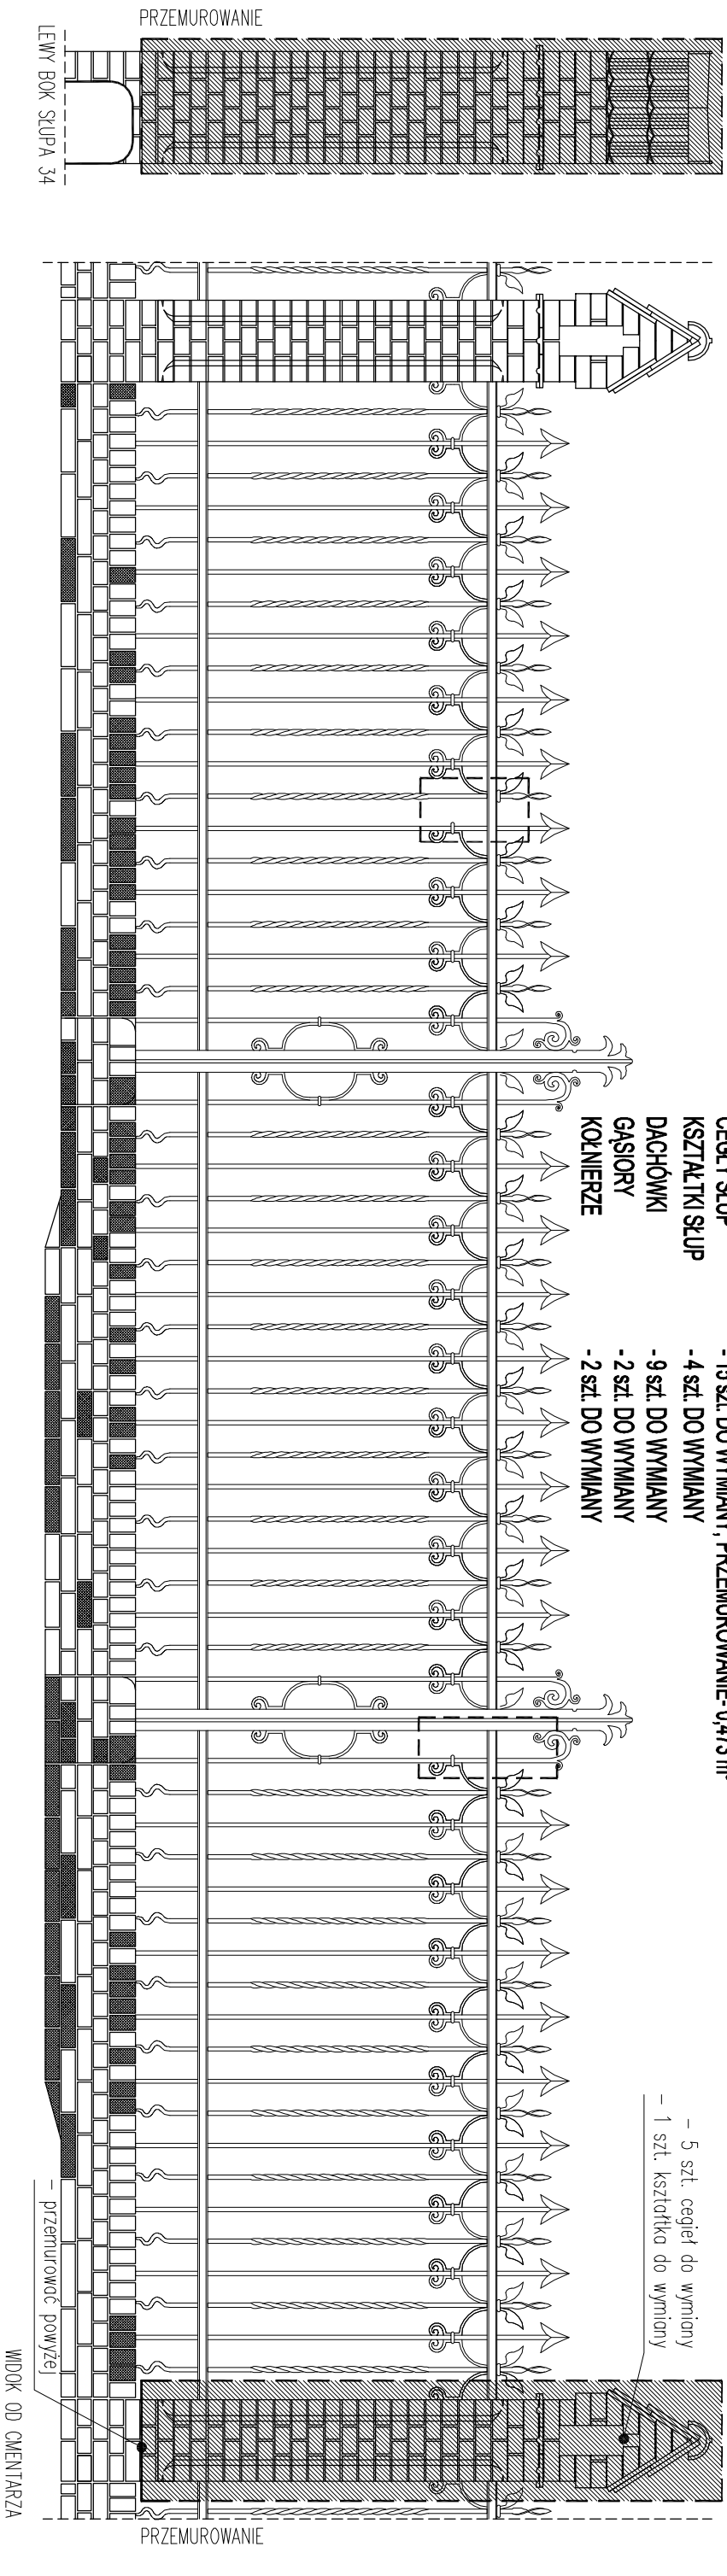

WIDOK OD CMENTARZA

|             |                                  |                                  |  |                 |               |                                                                                                |                         |
|-------------|----------------------------------|----------------------------------|--|-----------------|---------------|------------------------------------------------------------------------------------------------|-------------------------|
| projektant: | mgr inż. arch. MARIUSZ TUSZYŃSKI | up.bud. nr 19/SZ/97              |  | branża:         | KONSERWACJA   | nazwa opracowania:<br><br><b>Inwentaryzacja ogroduzenia Cmentarza Centralnego w SZCZECINIE</b> |                         |
| projektant: | mgr EWA PALACZ                   | Konser. elementów i detali arch. |  | data:           | wrzesień 2005 |                                                                                                |                         |
| projektant: |                                  |                                  |  |                 |               |                                                                                                | adres:                  |
| opracował:  |                                  |                                  |  | skłdło rysunku: | 1:30          |                                                                                                | ul. Mieszka I, SZCZECIN |
| opracował:  | mgr inż. arch ARIEL KOZA         |                                  |  |                 |               |                                                                                                |                         |
| opracował:  | mgr inż. arch SEAWOMIR KILISZEK  |                                  |  | rysunek nr.:    | 34            | nazwa rysunku:<br><br><b>PRZESŁO NR 34</b>                                                     |                         |