



35

- 10 szt. dachówek do wymiany
- 5 szt. cegieł do wymiany
- 3 szt. kominerzy do wymiany
- 6 szt. kształtki do wymiany

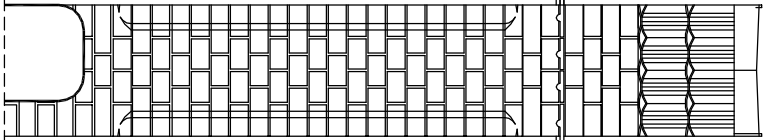


PRAWY BOK SŁUPA 35

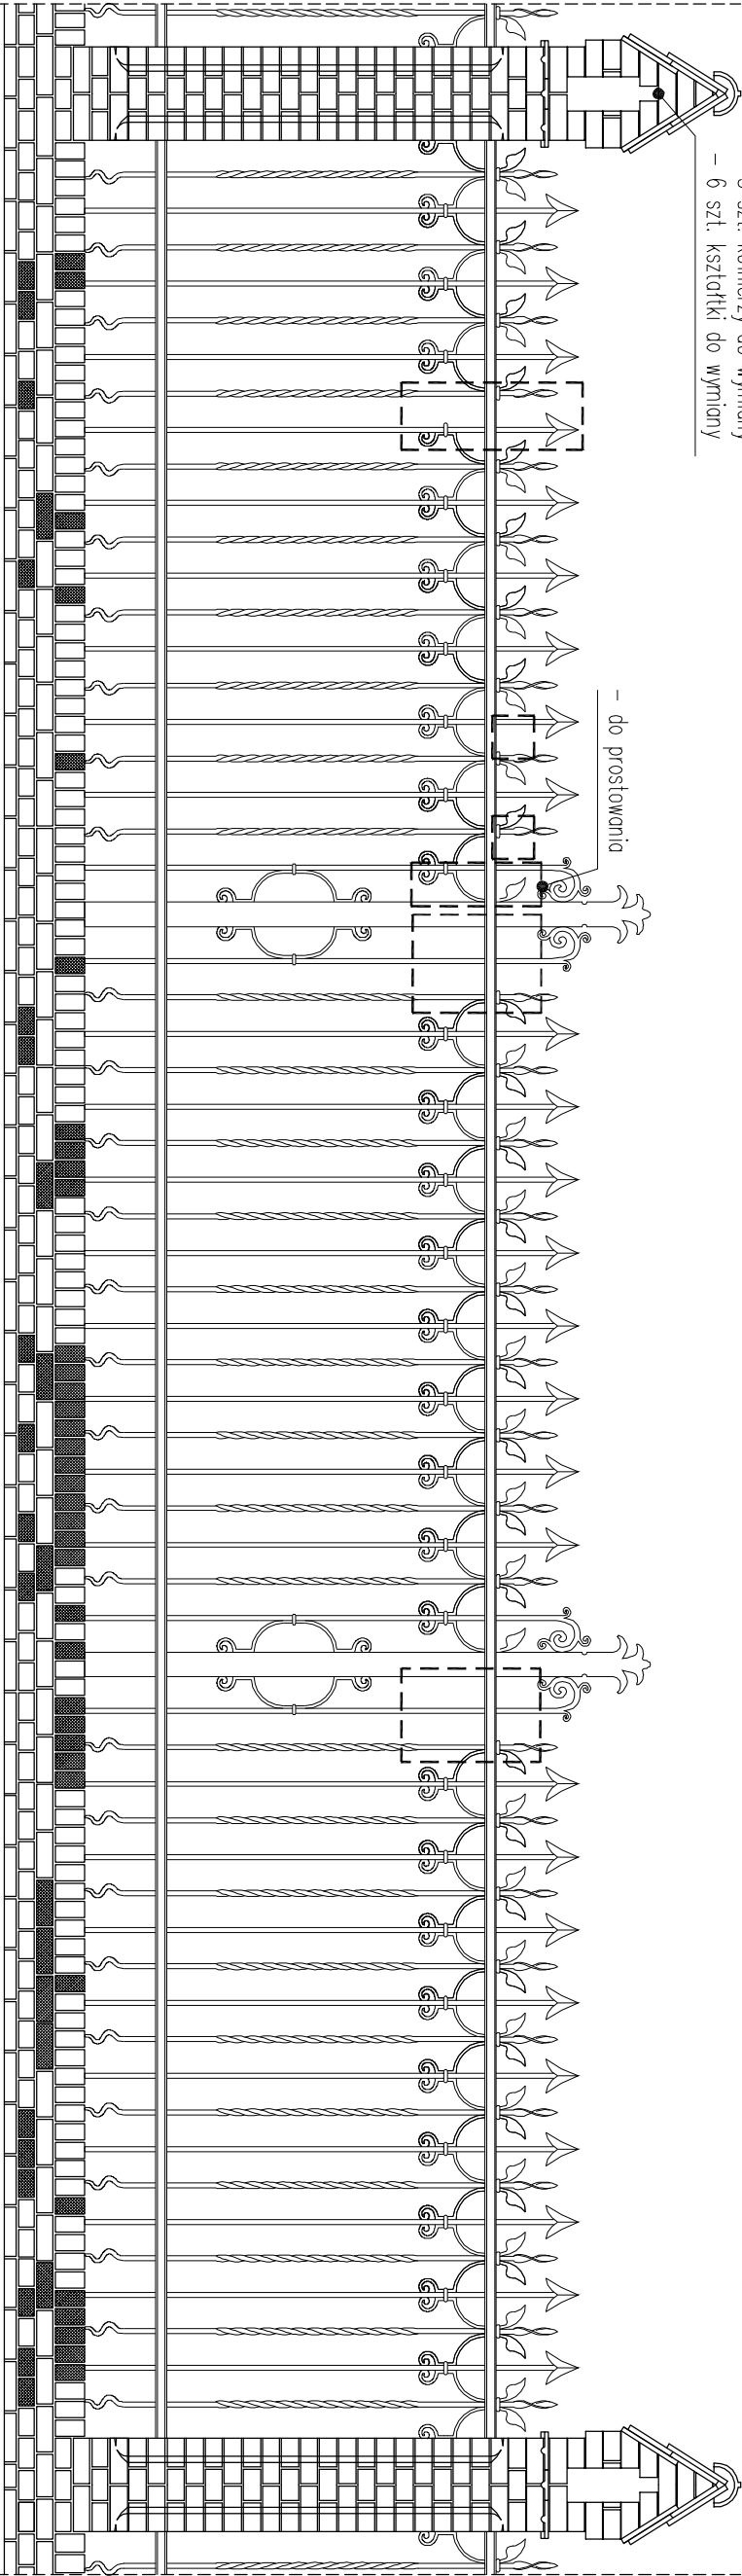


WDOŁ OD DROGI

34

- ROLKA**
- 59 szt. KRZĄŁ TEK DO WYMIANY
 - 99 szt. DO WYMIANY
 - 6 szt. DO WYMIANY
 - 7 szt. DO WYMIANY
 - 10 szt. DO WYMIANY
 - 3 szt. DO WYMIANY
- CEGŁY COKÓŁ**
- CEGŁY SŁUP**
- KSZTAŁTKI SŁUP**
- DACHÓWKI**
- KOMINERZE**

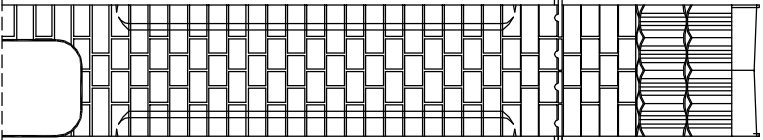

LEWY BOK SŁUPA 35

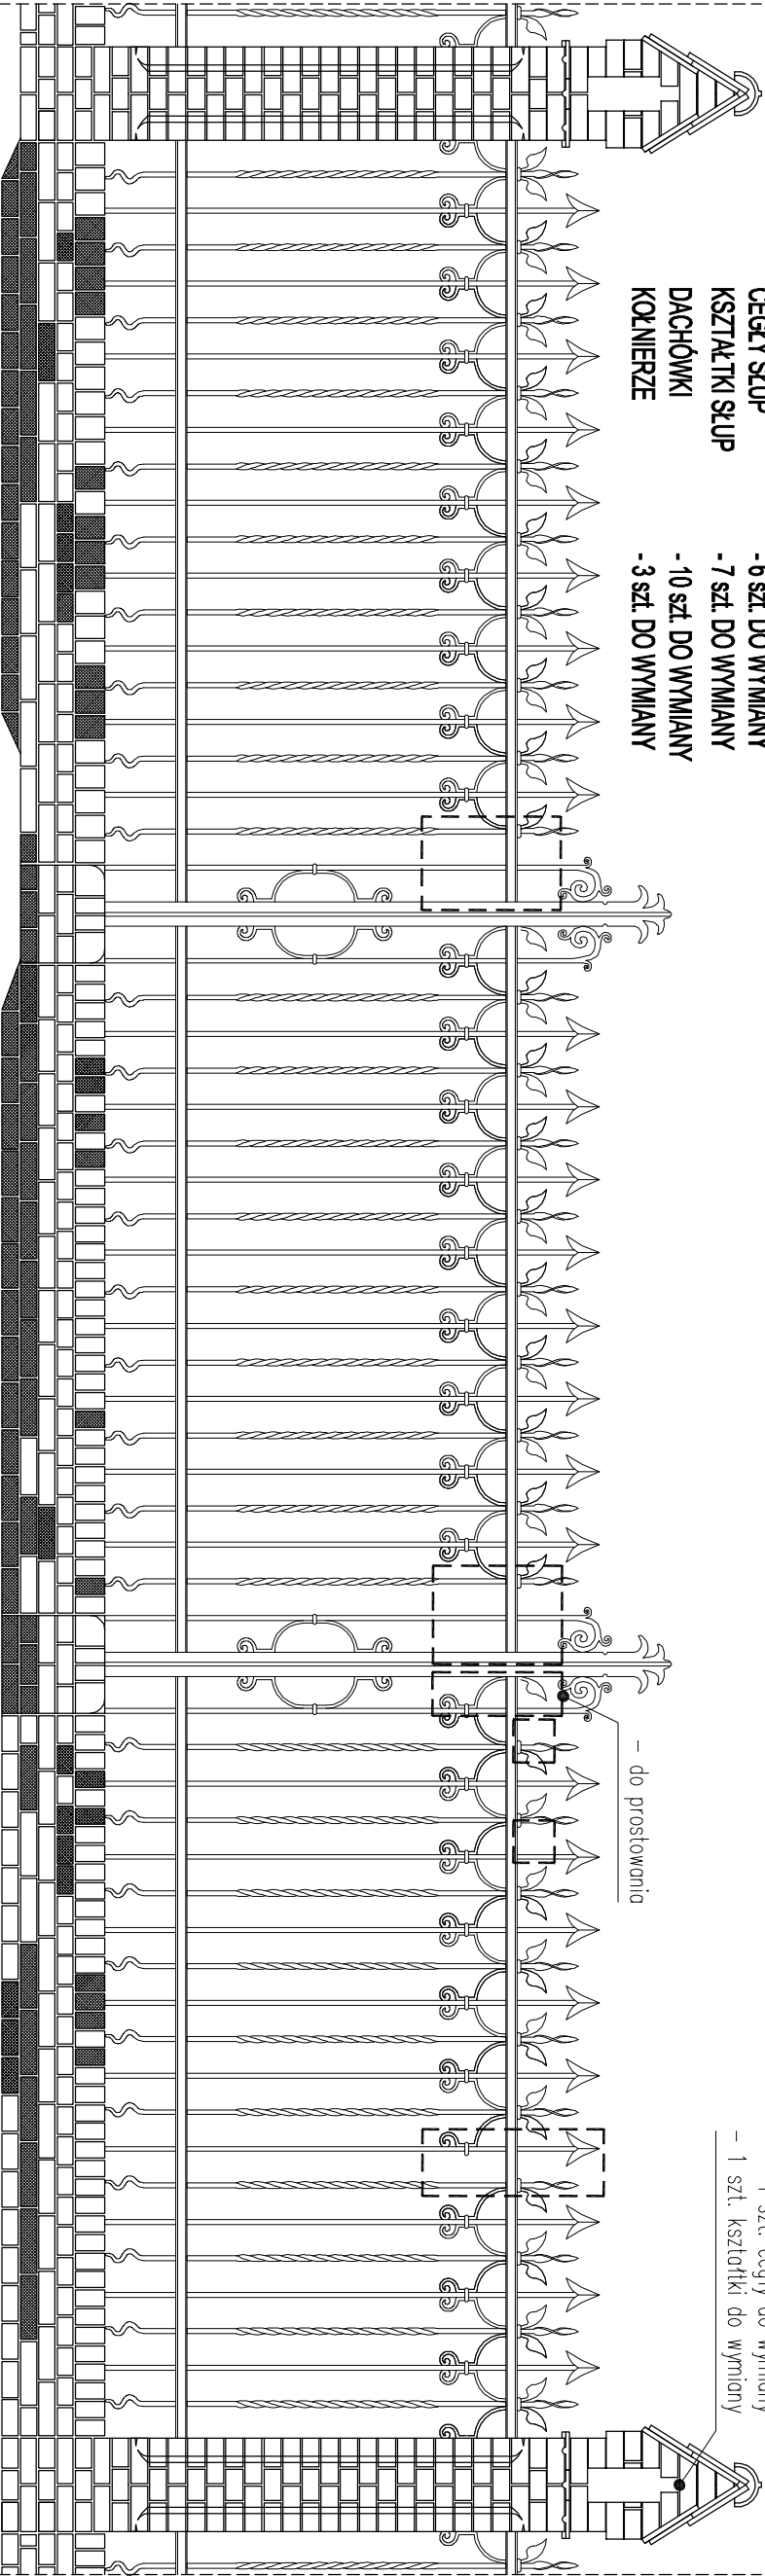


WDOŁ OD CMENTARZA

34

35

- 1 szt. cegły do wymiany
- 1 szt. kształtki do wymiany

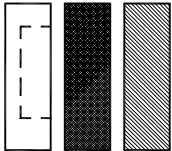

- PRZEMUROWANIA
- ELEMENTY DO WYMIANY
- UBYTKI ELEMENTÓW METALOWYCH

projektant:	mgr inż. arch. MARIUSZ TUSZYŃSKI	up.bud. nr 19/SZ/97	branża:	KONSERWACJA	nazwa opracowania:
projektant:	mgr EWA PALACZ	konser. elementów / detal arch.	data:	wrzesień 2005	Inwentaryzacja ogroduzenia Cmentarza Centralnego w SZCZECINIE
projektant:			skala rysunku:	1:30	ul. Mieszka I, SZCZECIN
opracował:	mgr inż. arch ARIEL KOZA		rysunek nr.:	35	PRZĘŚŁO NR 35
opracował:	mgr inż. arch SŁAWOMIR KILISZEK				