




- PRAWA STRONA: 9 szt. dachówek do wymiany
- 1 szt. gąsiora dachowego do wymiany
- 13 szt. cegieł do wymiany
- 5 szt. kołnierzy do wymiany
- 5 szt. kształtki do wymiany

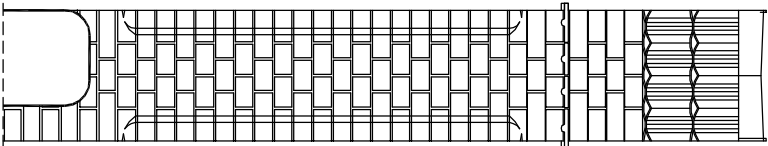


PRAWY BOK SŁUPA 38

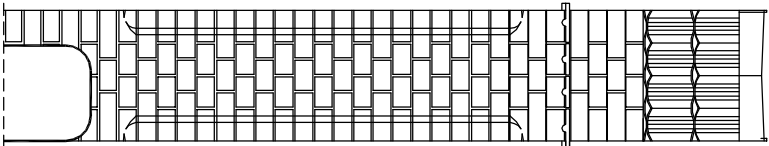

LEWY BOK SŁUPA 38

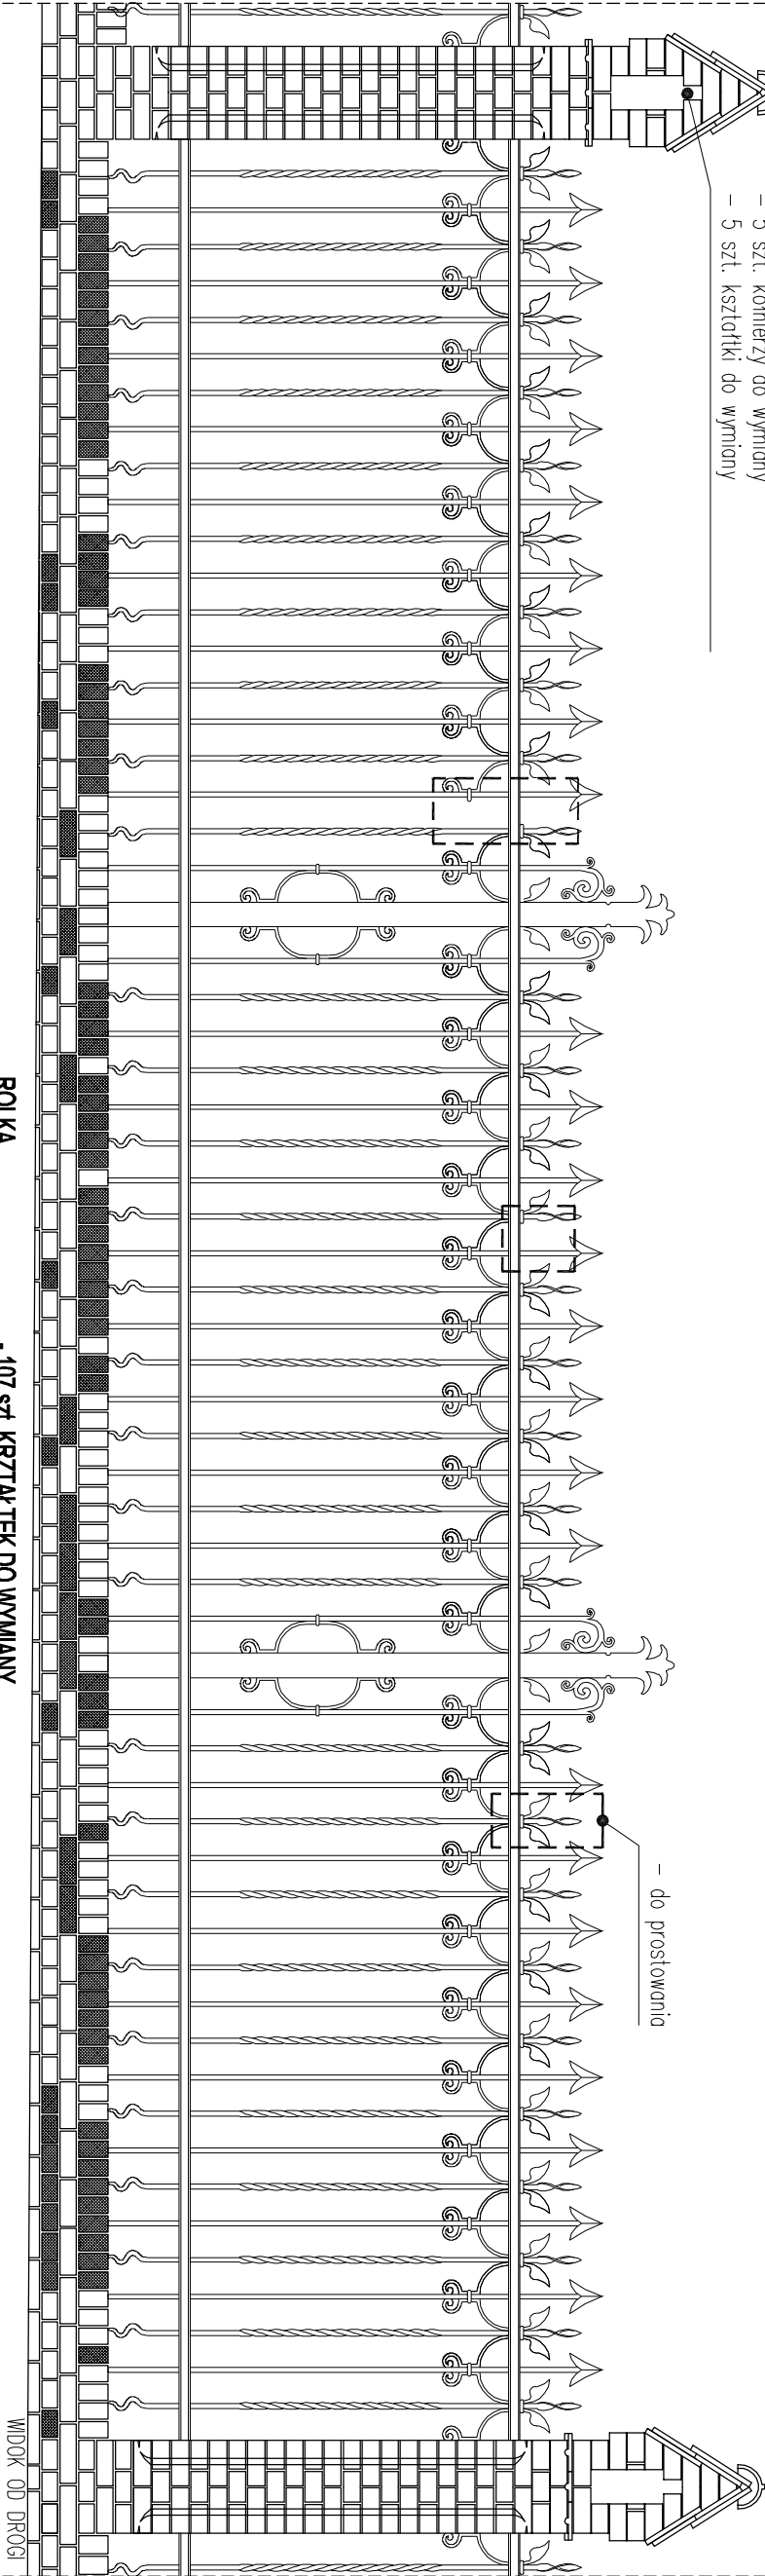

WIDOK OD DROGI

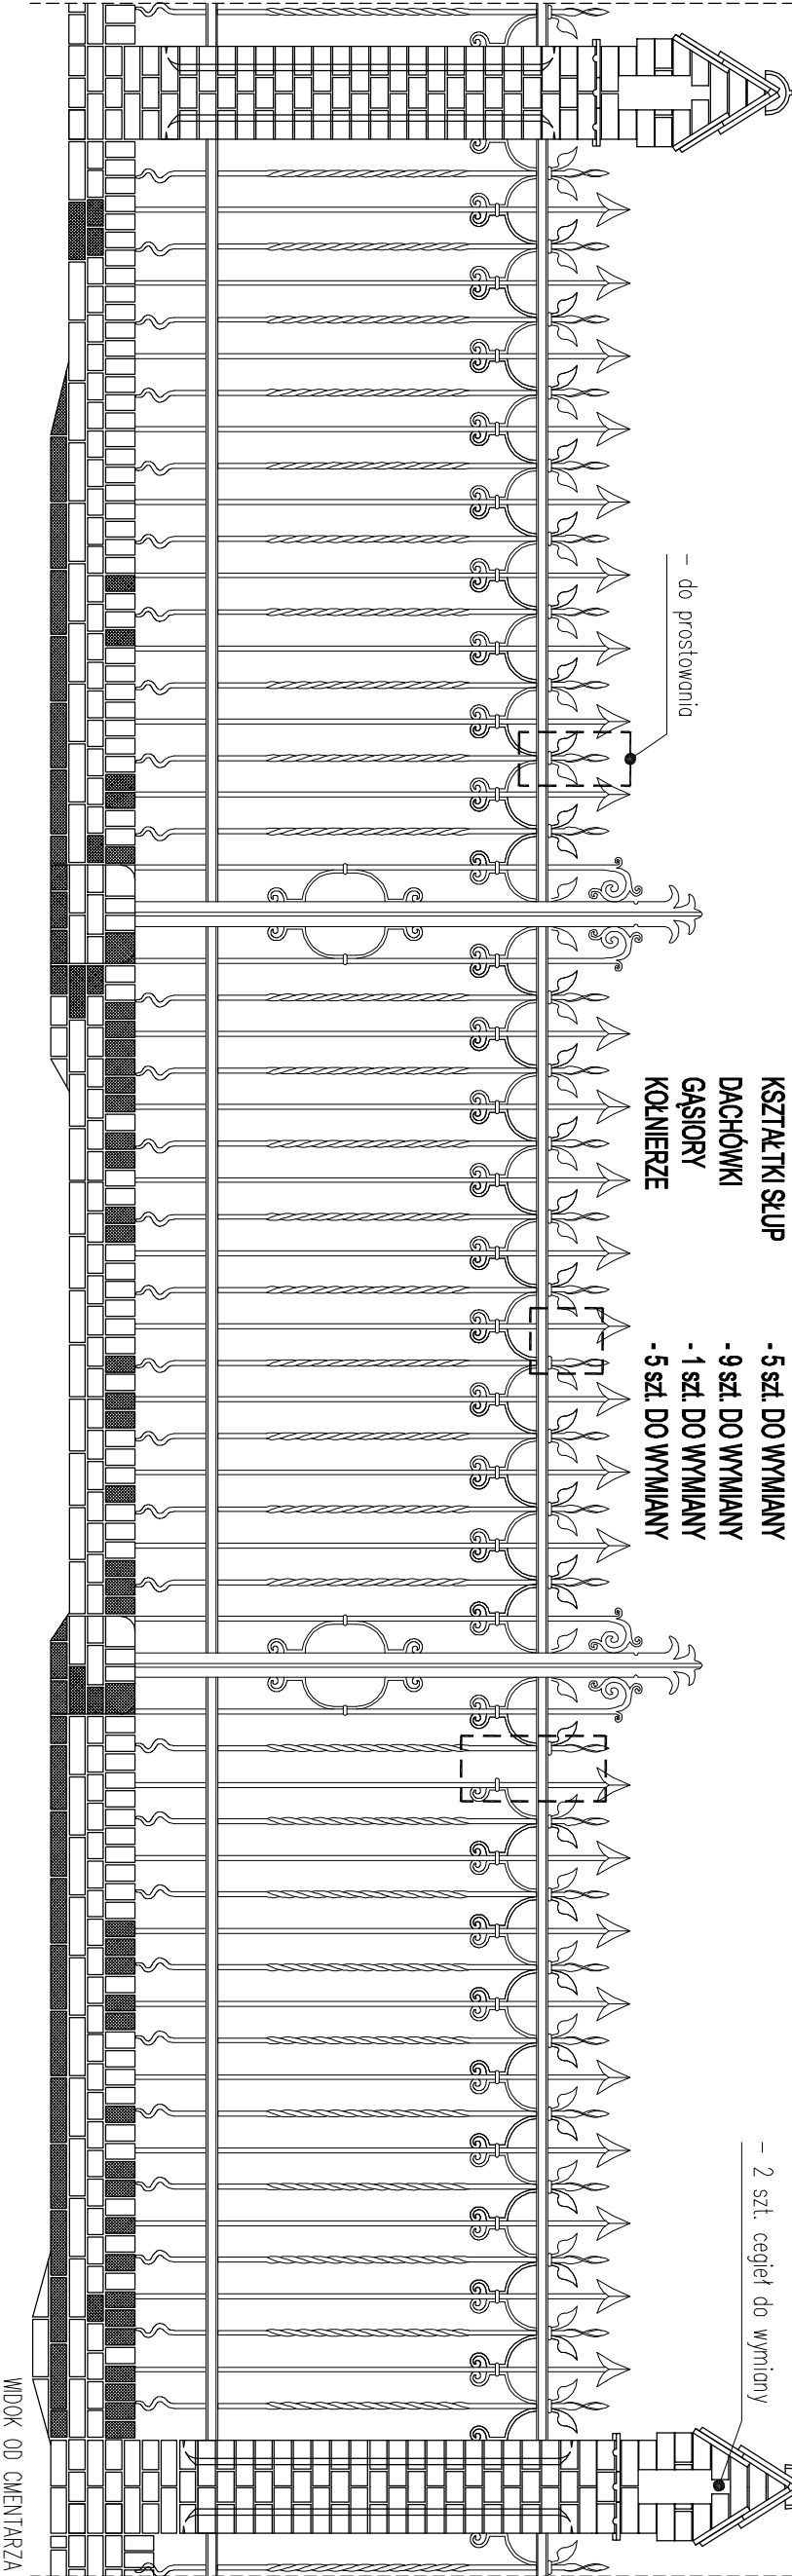

WIDOK OD CMENTARZA

- do prostowania

- do prostowania

- 2 szt. cegieł do wymiany

- ROLKA**
- 107 szt. KRZĄTEK DO WYMANY
 - 75 szt. DO WYMANY
 - 15 szt. DO WYMANY
 - 5 szt. DO WYMANY
 - 9 szt. DO WYMANY
 - 1 szt. DO WYMANY
 - 5 szt. DO WYMANY
- CEGLY COKÓŁ**
- CEGLY SŁUP**
- KSZTAŁTKI SŁUP**
- DACHÓWKI**
- GĄSIORY**
- KOŁNIERZE**

- PRZEMIROWANIA
- ELEMENTY DO WYMIANY
- UBYTKI ELEMENTÓW METALOWYCH

projektant:	mgr inż. arch. MARIUSZ TUSZYŃSKI	up.bud. nr 19/SZ/97		branża:	KONSERWACJA	nazwa opracowania: Inwentaryzacja ogroduzenia Cmentarza Centralnego w SZCZECINIE
projektant:	mgr EWA PALACZ	konser. elementów i detail arch.		data:	wrzesień 2005	
projektant:				skala rysunku:	1:30	
opracował:	mgr inż. arch ARIEL KOZA			rysunek nr.:	36	
opracował:	mgr inż. arch SŁAWOMIR KILISZEK					nazwa rysunku: PRZĘŚŁO NR 36