


37


- LEWA STRONA: 5 szt. dachówek do wymiany
- PRAWA STRONA: 6 szt. dachówek do uzupełnienia
- 1 szt. gąsiora dachowego do wymiany
- 3 szt. cegieł do wymiany
- 2 szt. kofinerzy do wymiany
- 5 szt. kształtki do wymiany

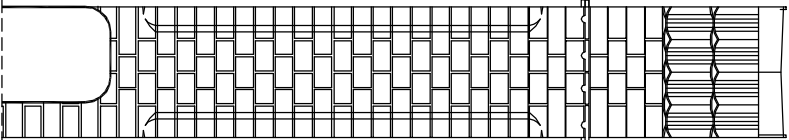

PRAWY BOK SKŁUPA 37


36

- ROLKA
- CEGLY COKÓŁ
- CEGLY SKŁUP
- KSZTAŁTKI SKŁUP
- DACHÓWKI
- GĄSIORY
- KOFINIERZE
- 112 szt. KRZTAŁTEK DO WYMANY
- 53 szt. DO WYMANY
- 10 szt. DO WYMANY
- 5 szt. DO WYMANY
- 11 szt. DO WYMANY
- 1 szt. DO WYMANY
- 2 szt. DO WYMANY

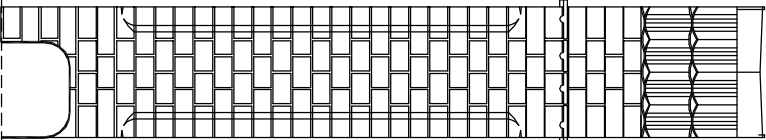

LEWY BOK SKŁUPA 37


36

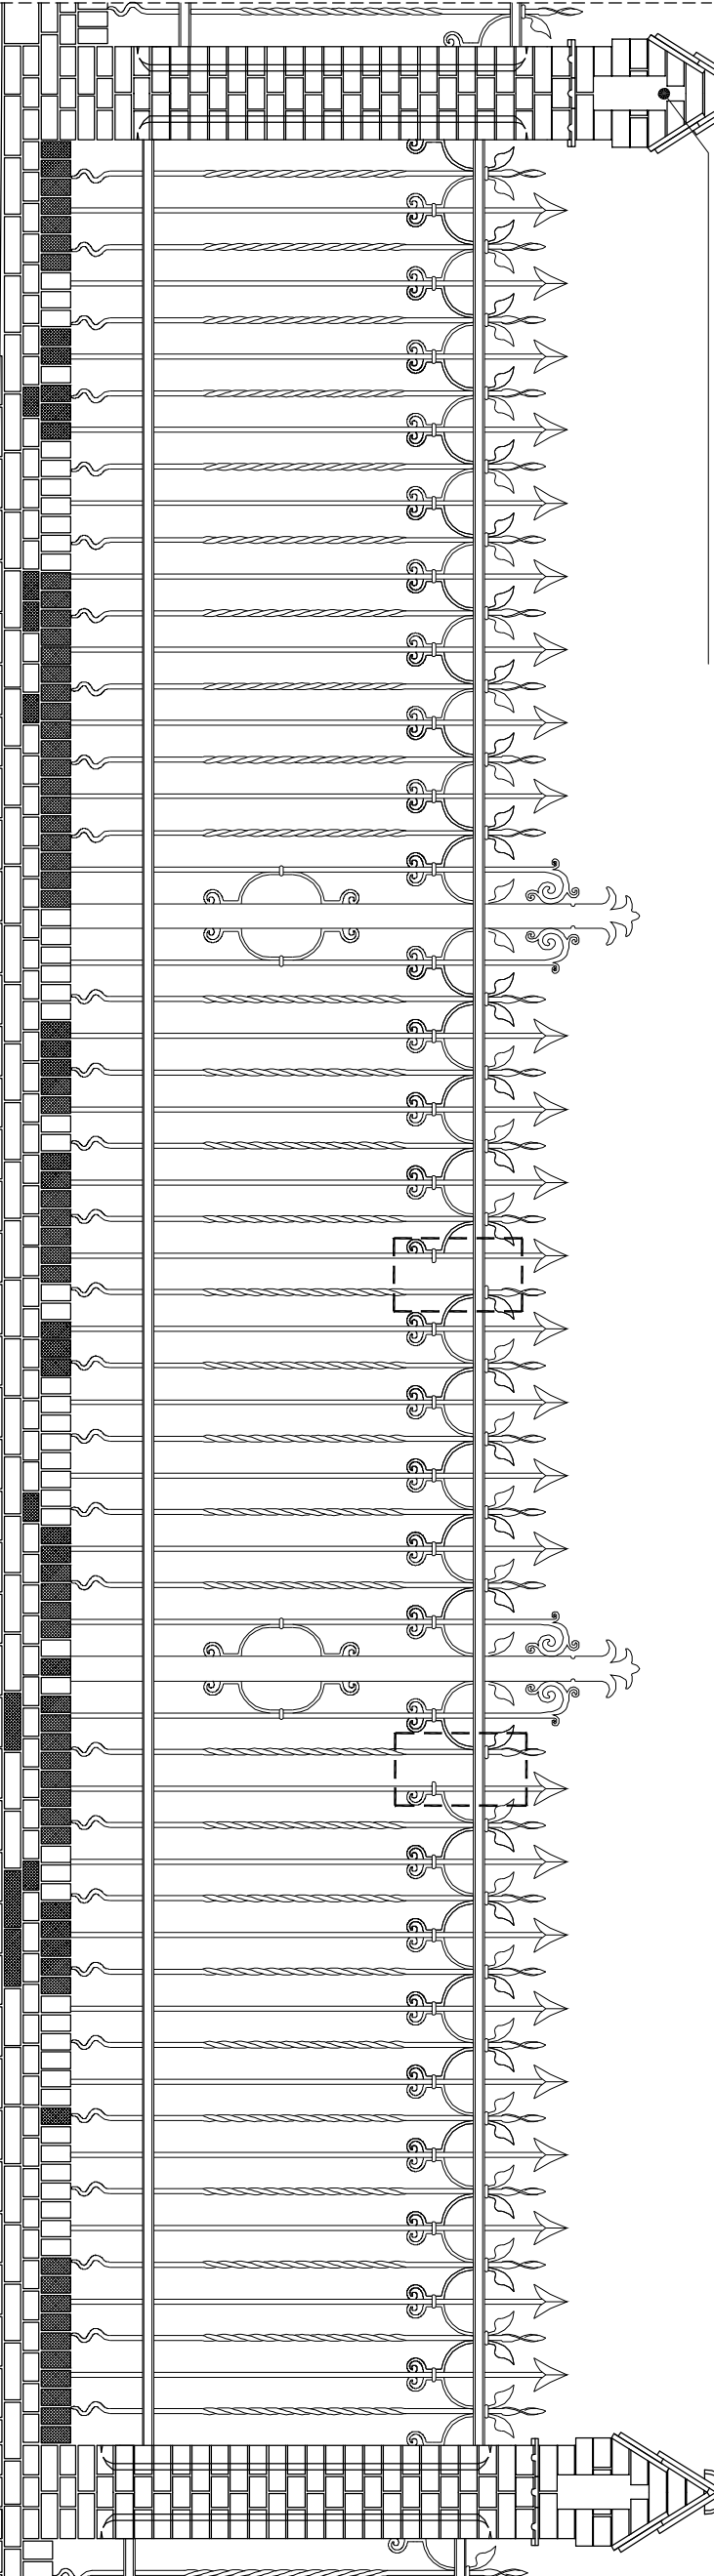

WIDOK OD DROGI


37

- 7 szt. cegieł do wymiany

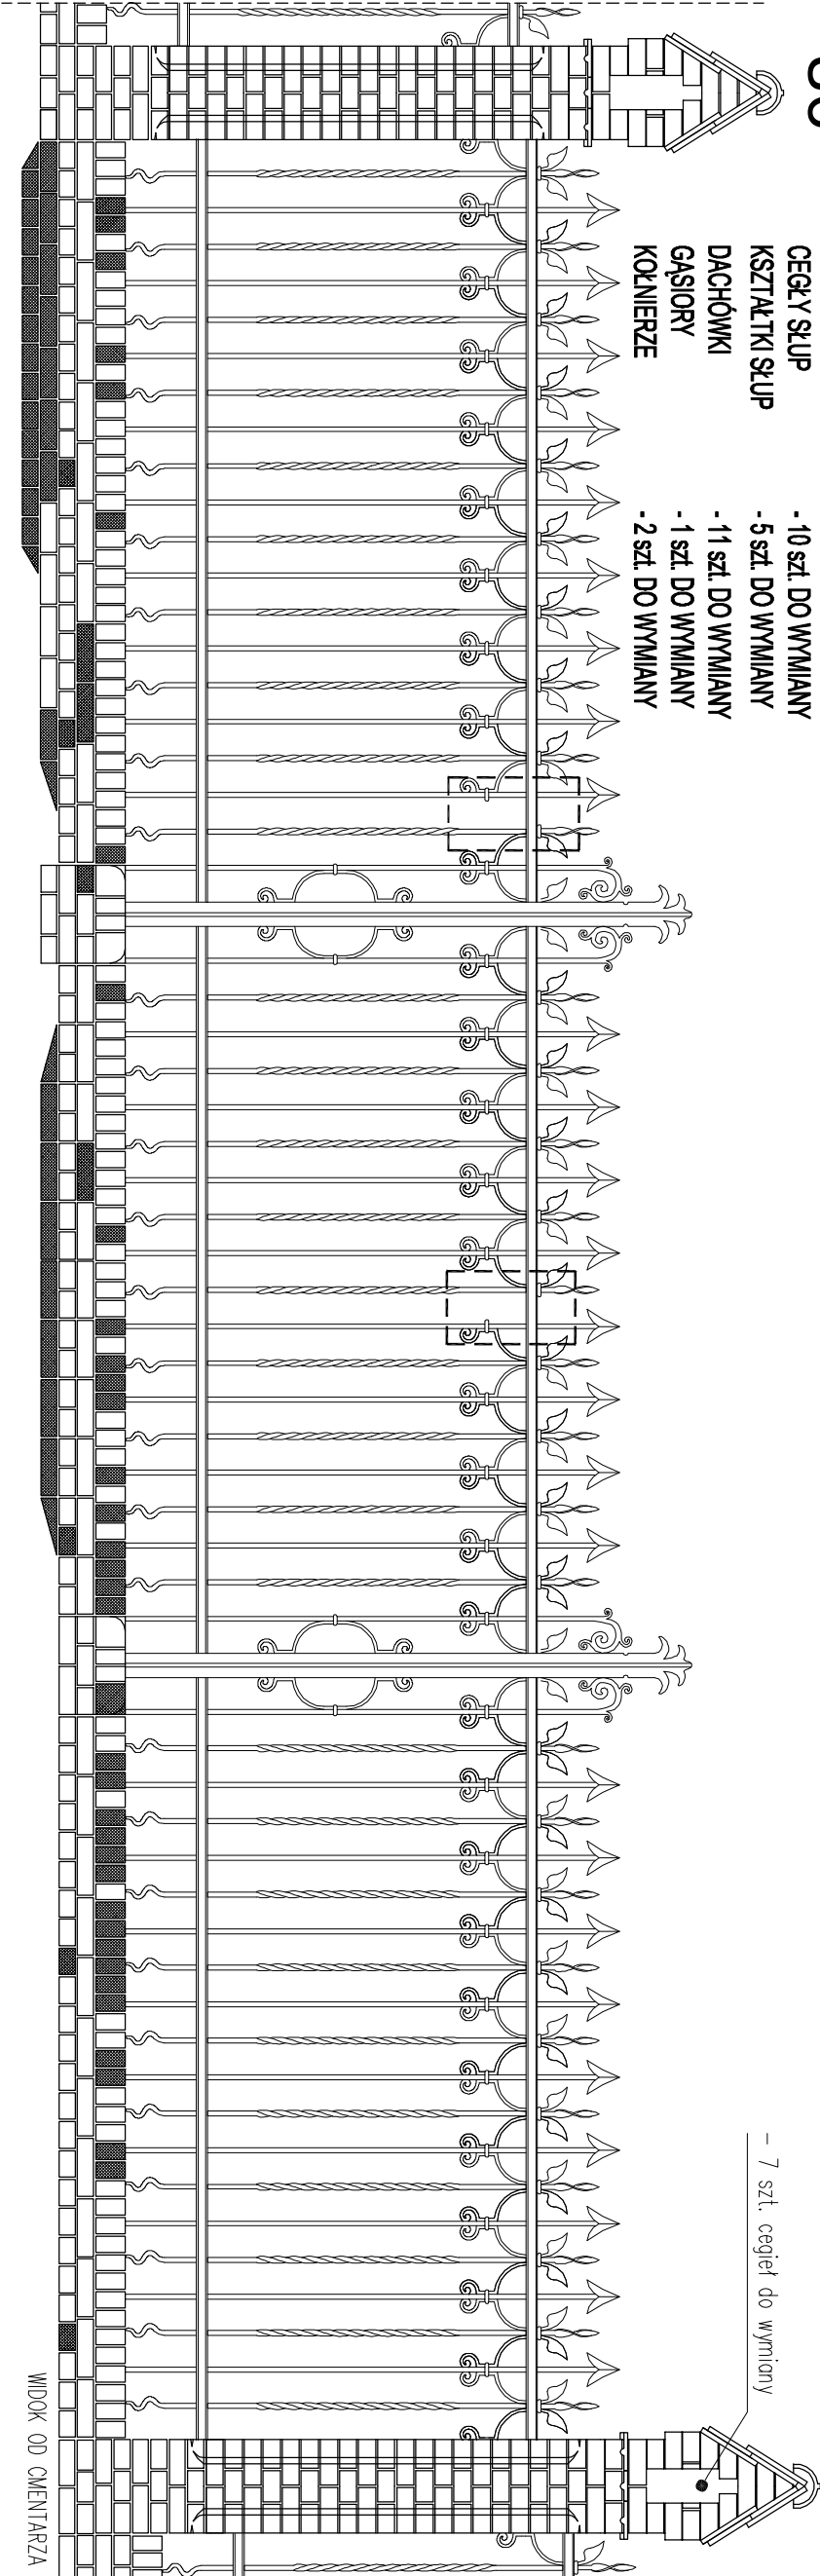

WIDOK OD CMENTARZA

projektant:	mgr inż. arch. MARIUSZ TUSZYŃSKI	up.bud. nr 19/SZ/97	branża:	KONSERWACJA	nazwa opracowania:
projektant:	mgr EWA PALACZ	konser. elementów / detal arch.	data:	wrzesień 2005	Inwentaryzacja ogroduzenia Cmentarza Centralnego w SZCZECINIE
projektant:			skala rysunku:	1:30	adres:
opracował:	mgr inż. arch ARIEL KOZA		rysunek nr.:	37	ul. Mieszka I, SZCZECIN
opracował:	mgr inż. arch SŁAWOMIR KILISZEK				PRZĘŚŁO NR 37

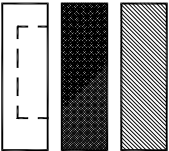

- PRZEMUROWANIA
- ELEMENTY DO WYMIANY
- UBYTKI ELEMENTÓW METALOWYCH