



38

- LEWA STRONA: 3 szt. dachówek do wymiany
- PRAWA STRONA: 4 szt. dachówek do uzupełnienia
- 10 szt. cegieł do wymiany
- 2 szt. kofierzy do wymiany
- 3 szt. kształtki do wymiany

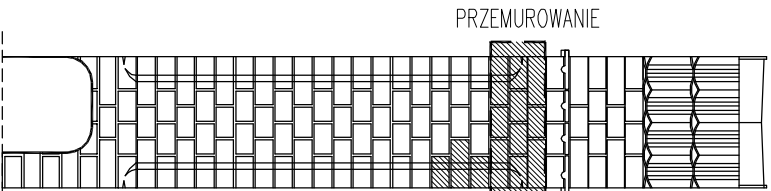

PRAWY BOK SŁUPA 38

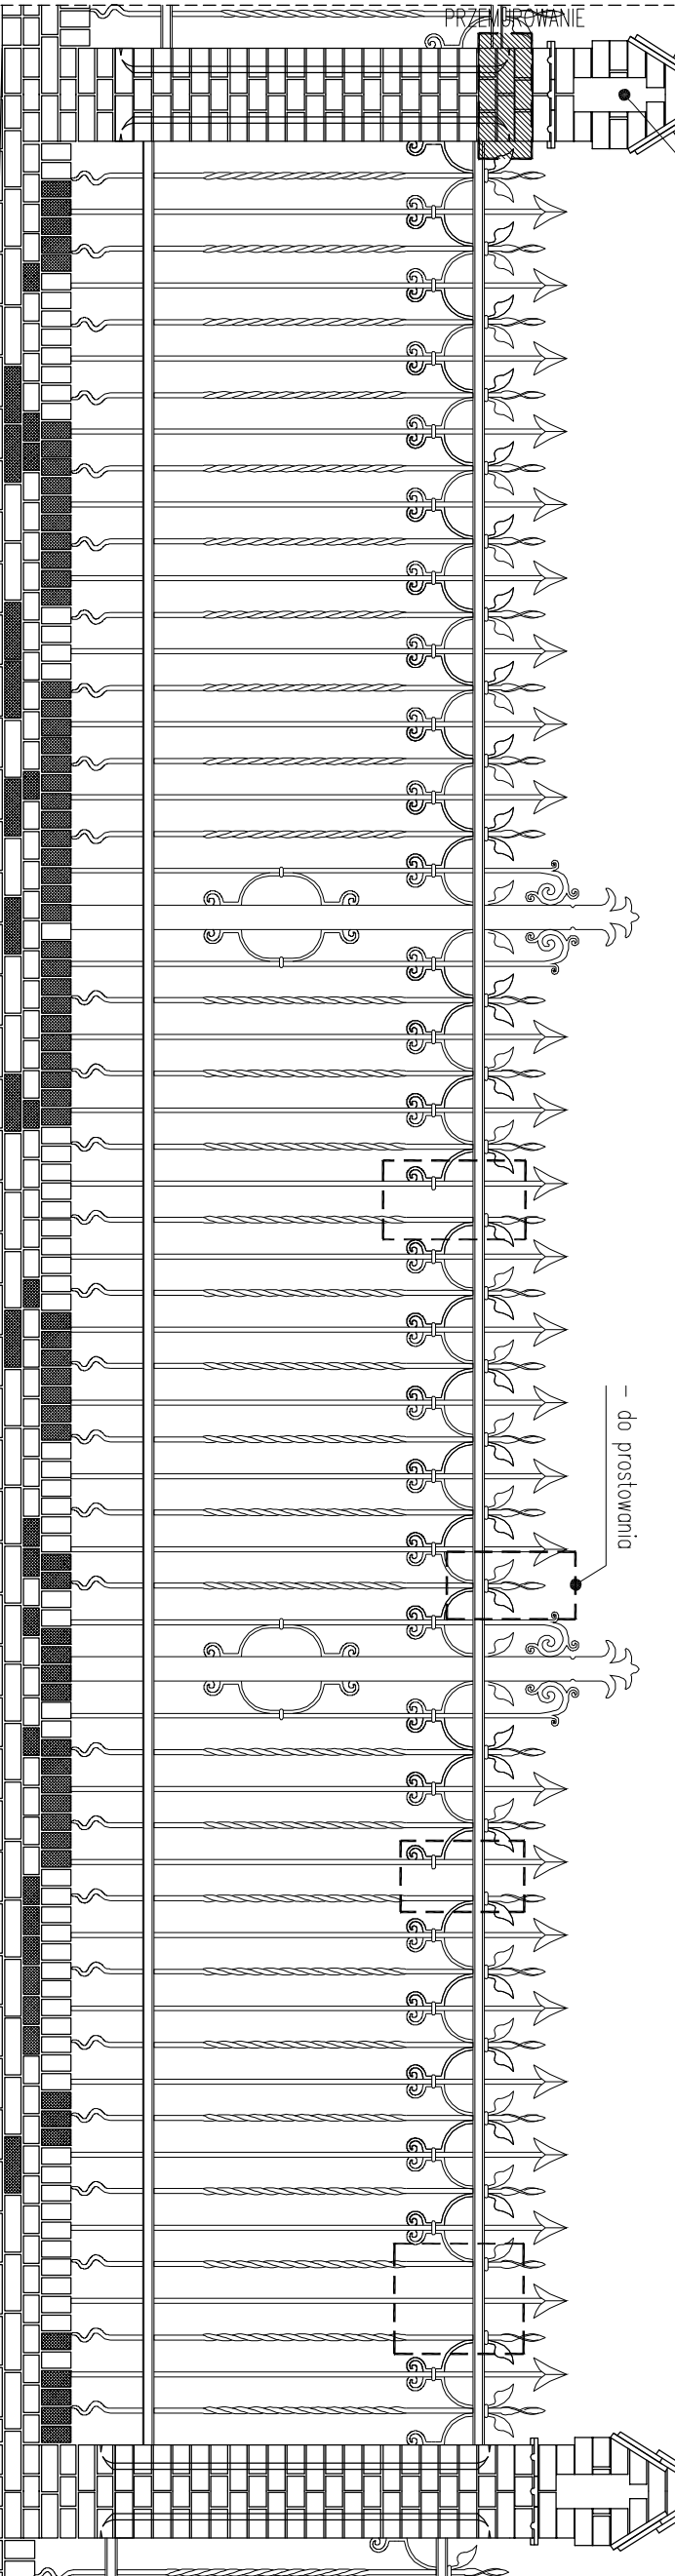

37

- 2 szt. cegieł do wymiany
- 5 szt. kształtki do przemurowania

WIDOK OD DROGI


38

37


- ROLKA
- 109 szt. KRZTAŁ TEK DO WYMIANY
- 28 szt. DO WYMIANY
- 10 szt. DO WYMIANY
- 3 szt. DO WYMIANY, 5 szt. DO PRZEMUROWANIA
- 7 szt. DO WYMIANY
- 2 szt. DO WYMIANY

- CEGLY COKŁ
- CEGLY SŁUP
- KSZTAŁTKI SŁUP
- DACHÓWKI
- KOŁNIERZE


- do prostowania

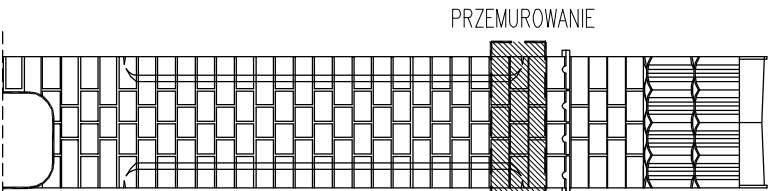

LEWY BOK SŁUPA 38

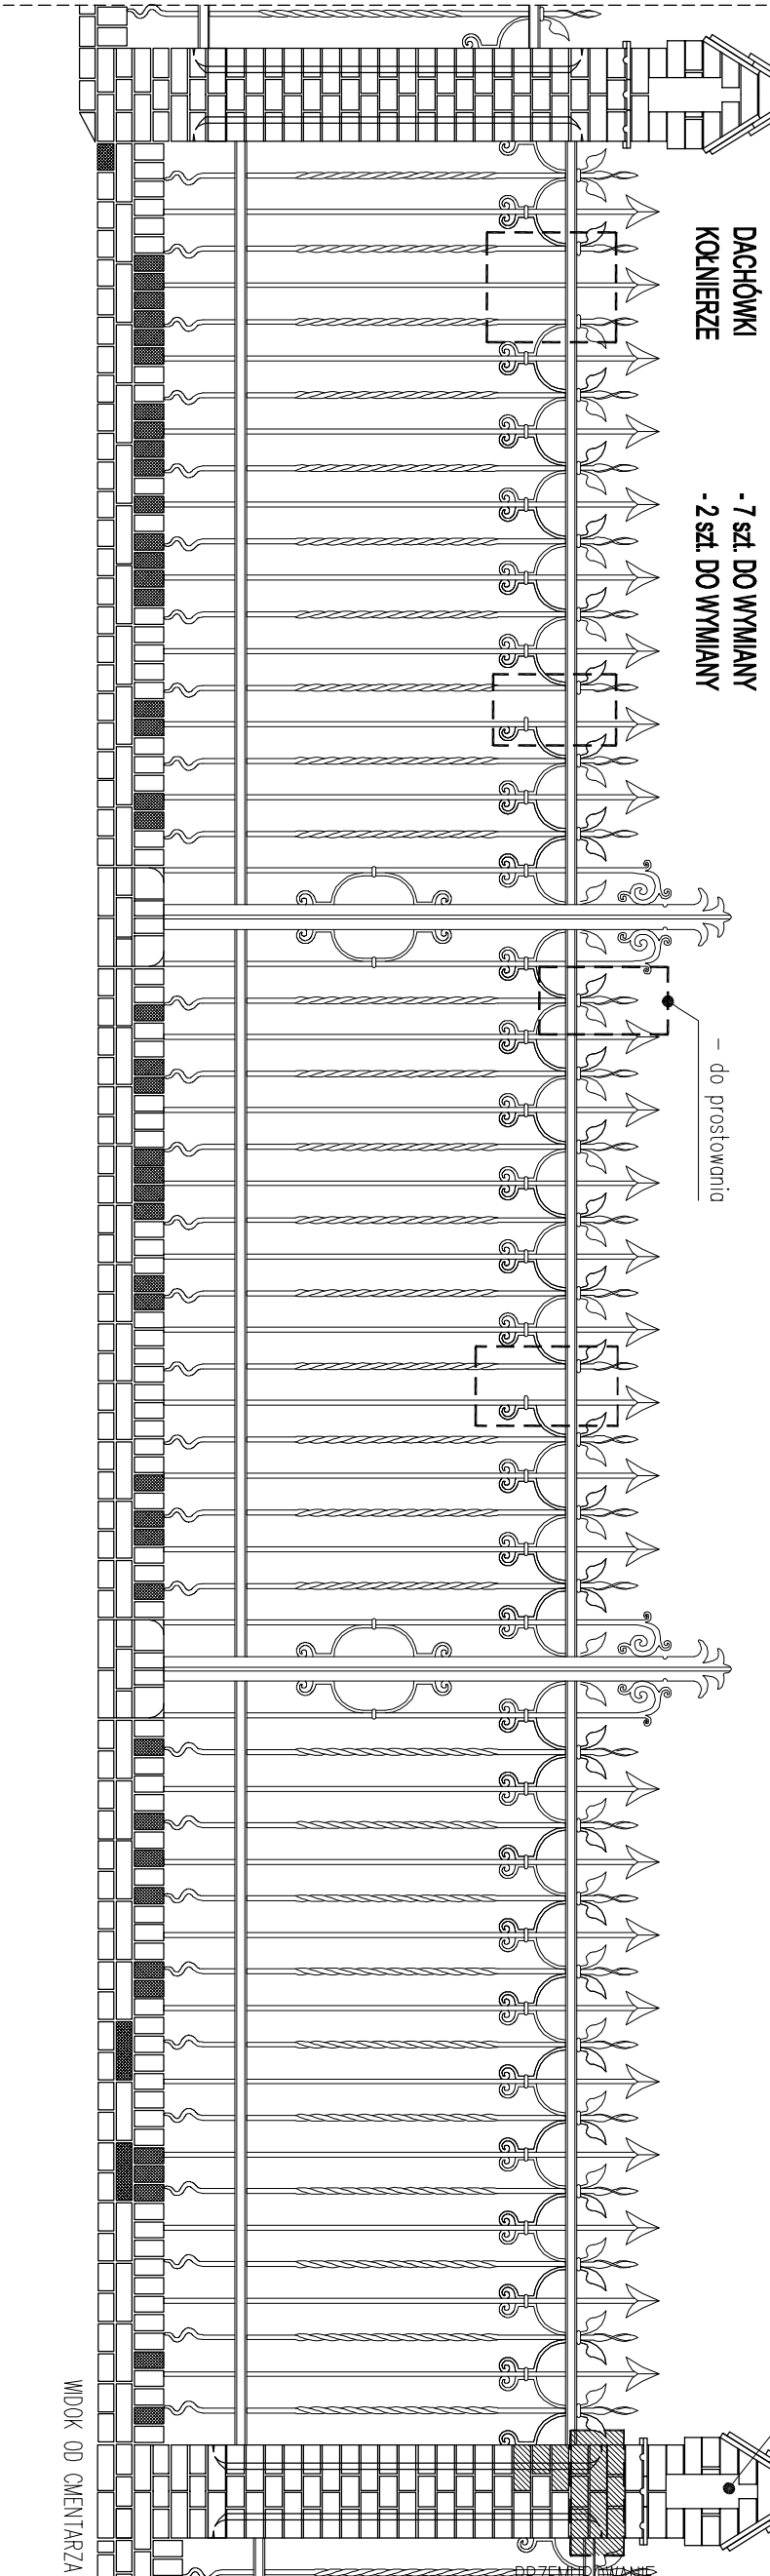

WIDOK OD CMENTARZA

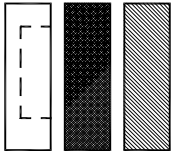

- PRZEMUROWANIA
- ELEMENTY DO WYMIANY
- UBYTKI ELEMENTÓW METALOWYCH

projektant:	mgr inż. arch. MARIUSZ TUSZYŃSKI	up.bud. nr 19/SZ/97	branża:	KONSERWACJA	nazwa opracowania:
projektant:	mgr EWA PALACZ	konser. elementów / detail arch.	data:	wrzesień 2005	Inwentaryzacja ogroduzenia Cmentarza Centralnego w SZCZECINIE
projektant:			skala rysunku:	1:30	adres:
opracował:	mgr inż. arch ARIEL KOZA		rysunek nr.:	38	ul. Mieszka I, SZCZECIN
opracował:	mgr inż. arch SŁAWOMIR KILUSZEK				PRZĘŚŁO NR 38