


39


- LEWA STRONA: 3 szt. dachówek do wymiany
- PRAWA STRONA: 16 szt. dachówek do wymiany
- 1 szt. gąsiora dachowego do wymiany
- 2 szt. cegieł do wymiany
- 5 szt. kształtki do wymiany

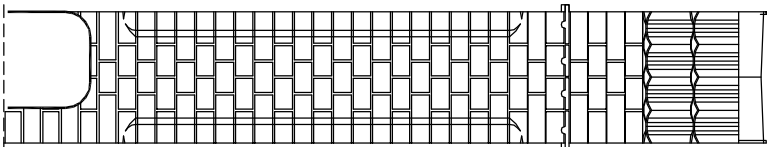

PRAWY BOK SŁUPA 39

38

- ROLA
- 149 szt. KRZTAŁTEK DO WYMIANY
- 116 szt. DO WYMIANY
- CEGŁY COKÓŁ
- 5 szt. DO WYMIANY
- CEGŁY SŁUP
- 5 szt. DO WYMIANY
- KSZTAŁTKI SŁUP
- 5 szt. DO WYMIANY
- DACHÓWKI
- 19szt. DO WYMIANY
- GĄSIORY
- 1 szt. DO WYMIANY

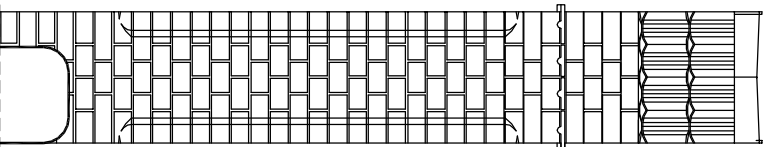


LEWY BOK SŁUPA 39

38

WIDOK OD DROGI


39

- 3 szt. cegieł do wymiany

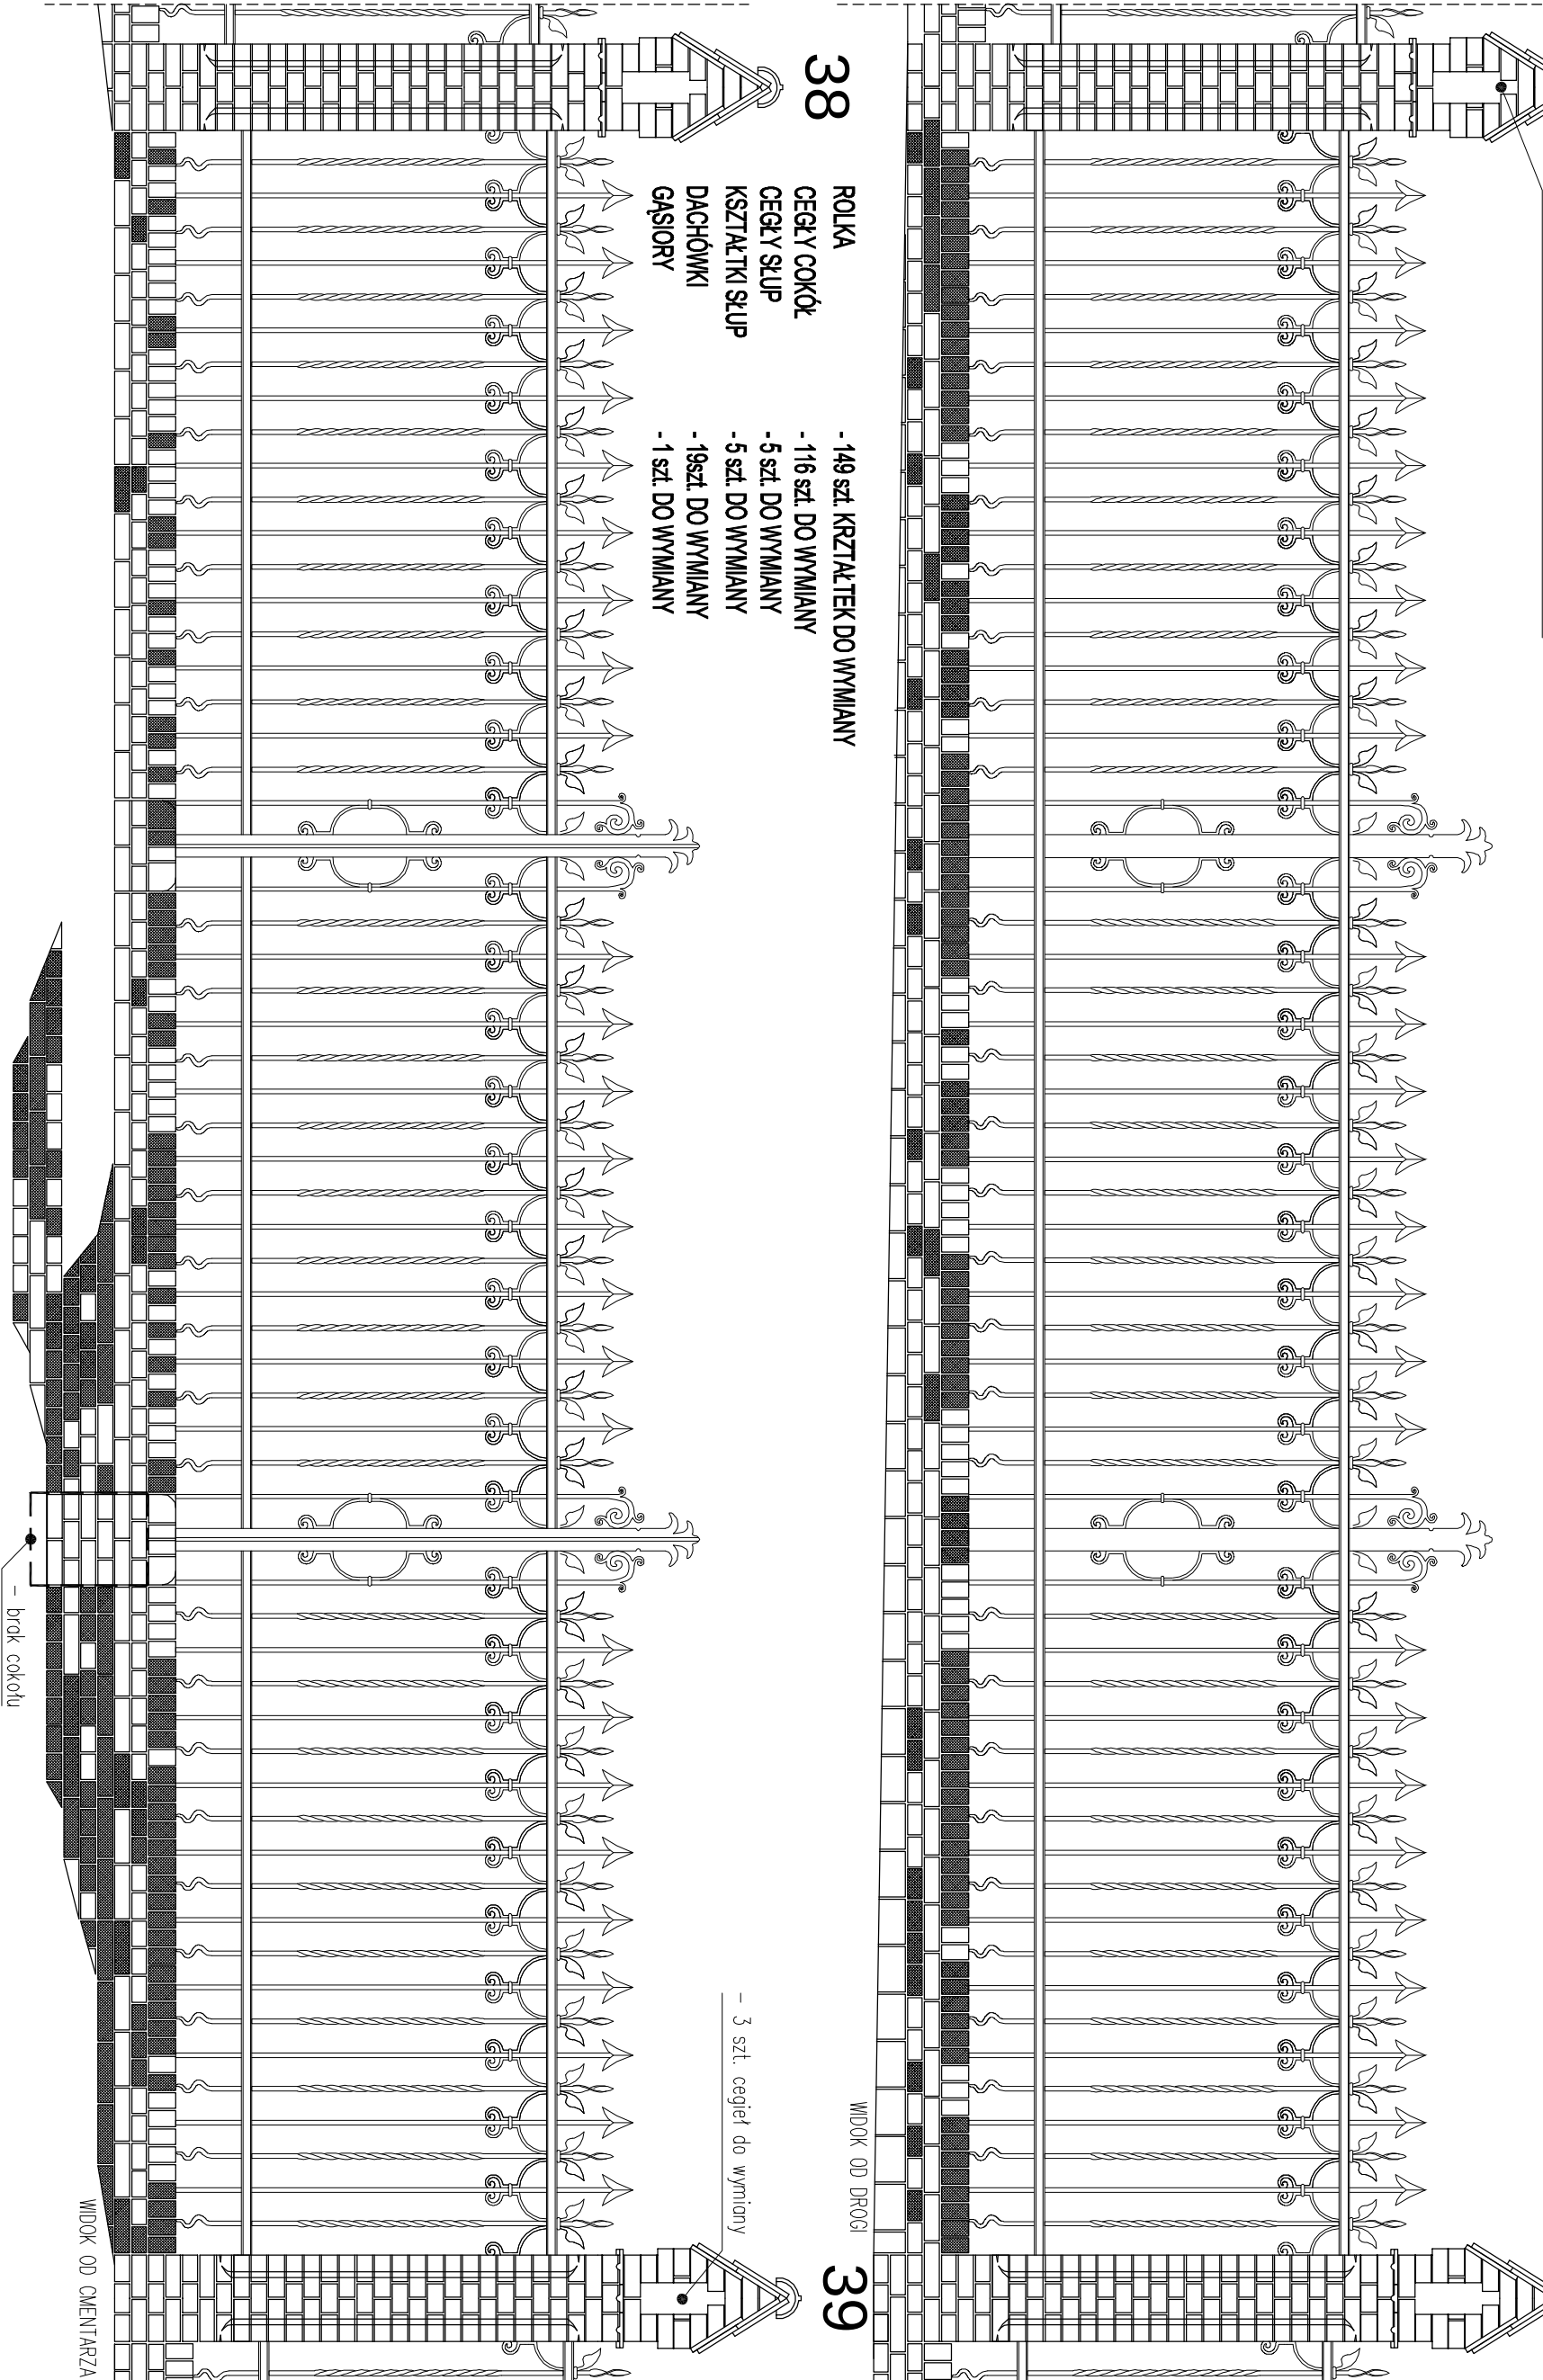

WIDOK OD CMENTARZA

- brak cokołu

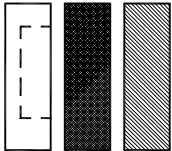

- PRZEMILOWANA
- ELEMENTY DO WYMIANY
- UBYTKI ELEMENTÓW METALOWYCH

projektant:	mgr inż. arch. MARIUSZ TUSZYŃSKI	up.bud. nr 19/SZ/97	branza:	KONSERWACJA	nazwa opracowania: Inwentaryzacja ogroduzenia Cmentarza Centralnego w SZCZECINIE
projektant:	mgr EWA PALACZ	Konser. elementów i detali arch.	data:	wrzesień 2005	
projektant:					
opracował:	mgr inż. arch ARIEL KOZA		skala rysunku:	1:30	
opracował:	mgr inż. arch SŁAWOMIR KILISZEK		rysunek nr.:	39	
					adres: ul. Mieszka I, SZCZECIN
					nazwa rysunku: PRZĘŚŁO NR 39