


4


- prowa strona 12 szt. dachówek do wymiany
- 2 szt. gsjorów dachowych do wymiany
- 3 szt. cegieł do wymiany
- 3 szt. kofnierzy do wymiany

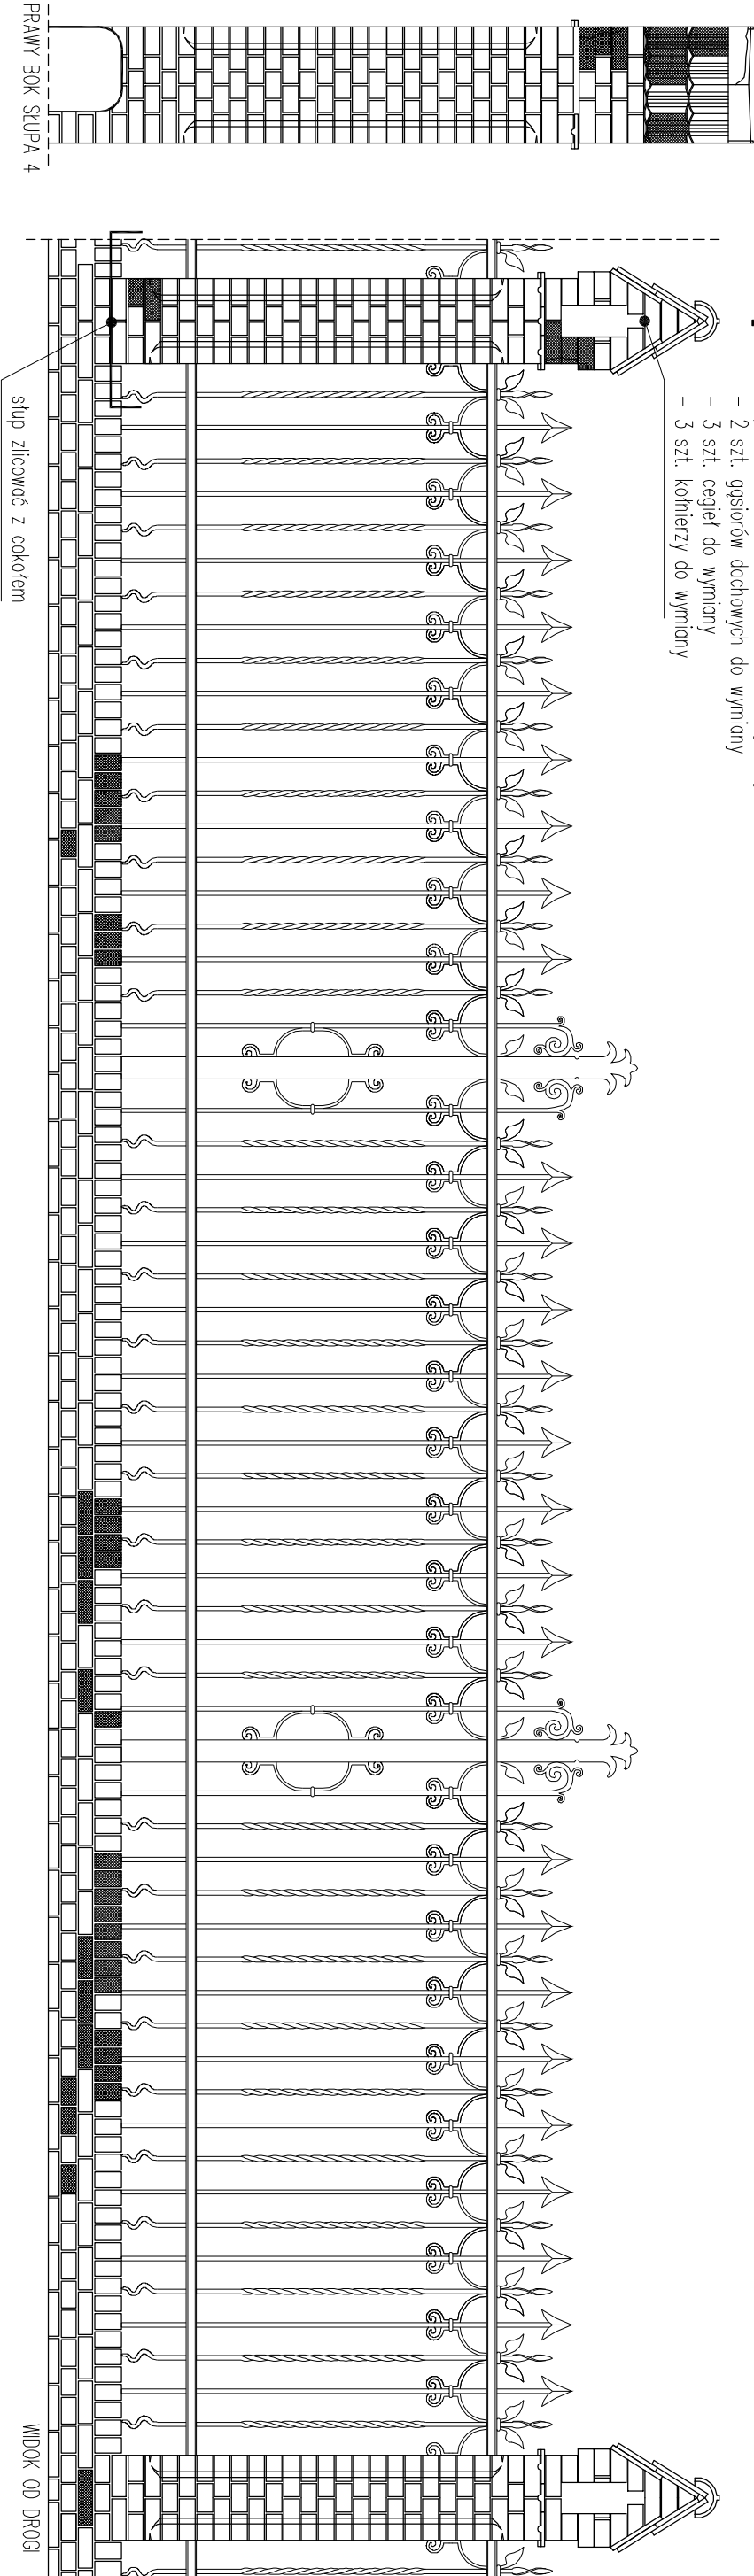

3

- ROLKA
- CEGŁY COKŁ
- CEGŁY SŁUP
- KSZTAŁTKI SŁUP
- DACHÓWKI
- GĄSIORY
- KOFNIERZE
- 41 szt. KRZTAŁTEK DO WYMIANY
- 24 szt. DO WYMIANY
- 6 szt. DO WYMIANY
- 1 szt. DO WYMIANY
- 12 szt. DO WYMIANY
- 2 szt. DO WYMIANY
- 4 szt. DO WYMIANY

- 2 szt. cegieł do wymiany
- 1 szt. kofnierzy do wymiany

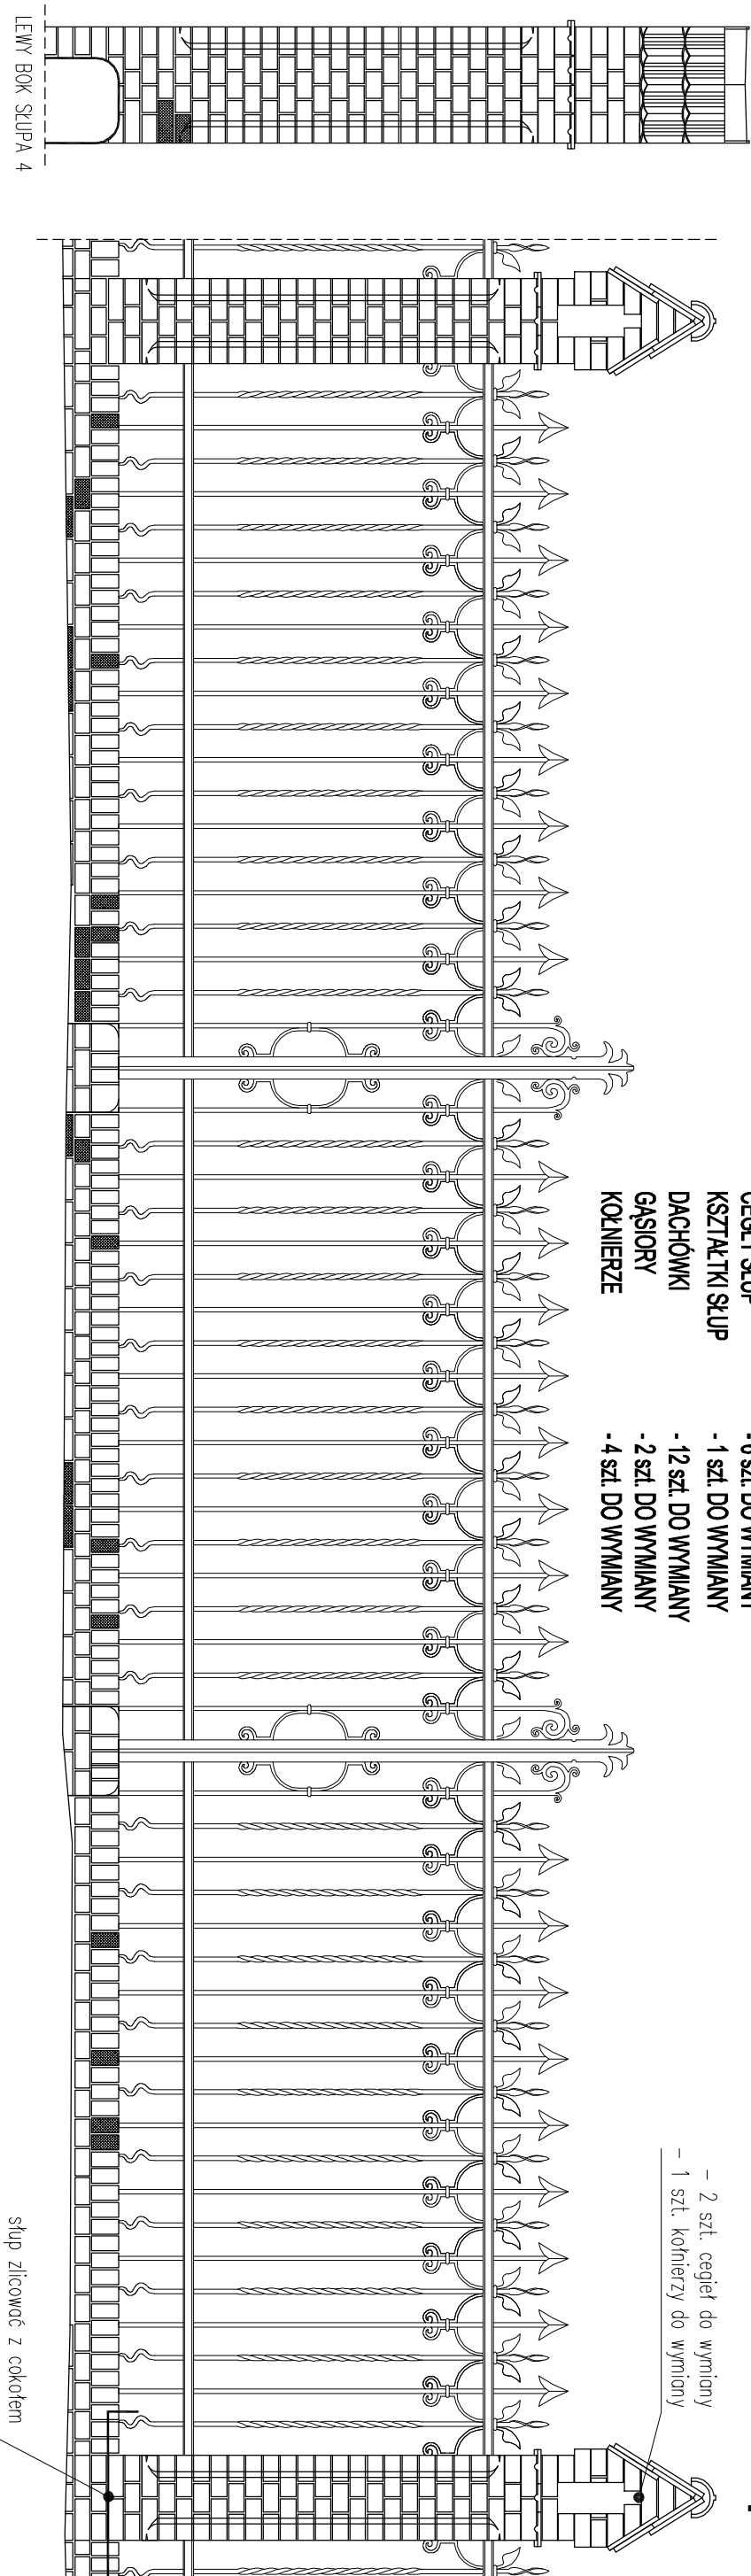

3

projektant:	mgr inż. arch. MARIUSZ TUSZYŃSKI	up.bud. nr 19/SZ/97	branża:	KONSERWACJA	nazwa opracowania:
projektant:	mgr EWA PALACZ	konser. elementów / detail arch.	data:	wrzesień 2005	Inwentaryzacja ogroduzenia Cmentarza Centralnego w SZCZECINIE
projektant:			skala rysunku:	1:30	adres:
opracował:	mgr inż. arch ARIEL KOZA		rysunek nr.:	4	ul. Mieszka I, SZCZECIN
opracował:	mgr inż. arch SŁAWOMIR KILUSZEK				PRZĘSŁO NR 4