



- LEWA STRONA: 8 szt. dachówek do wymiany
- PRAWA STRONA: 3 szt. dachówek do wymiany
- 1 szt. gąsiora dachowego do wymiany
- 7 szt. cegieł do wymiany
- 5 szt. kształtki do wymiany

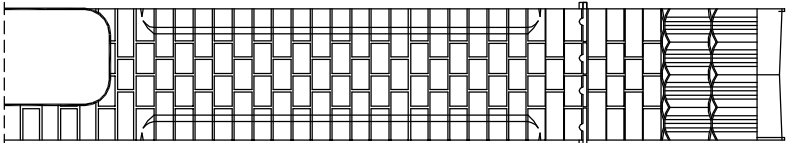


PRAWY BOK SŁUPA 40

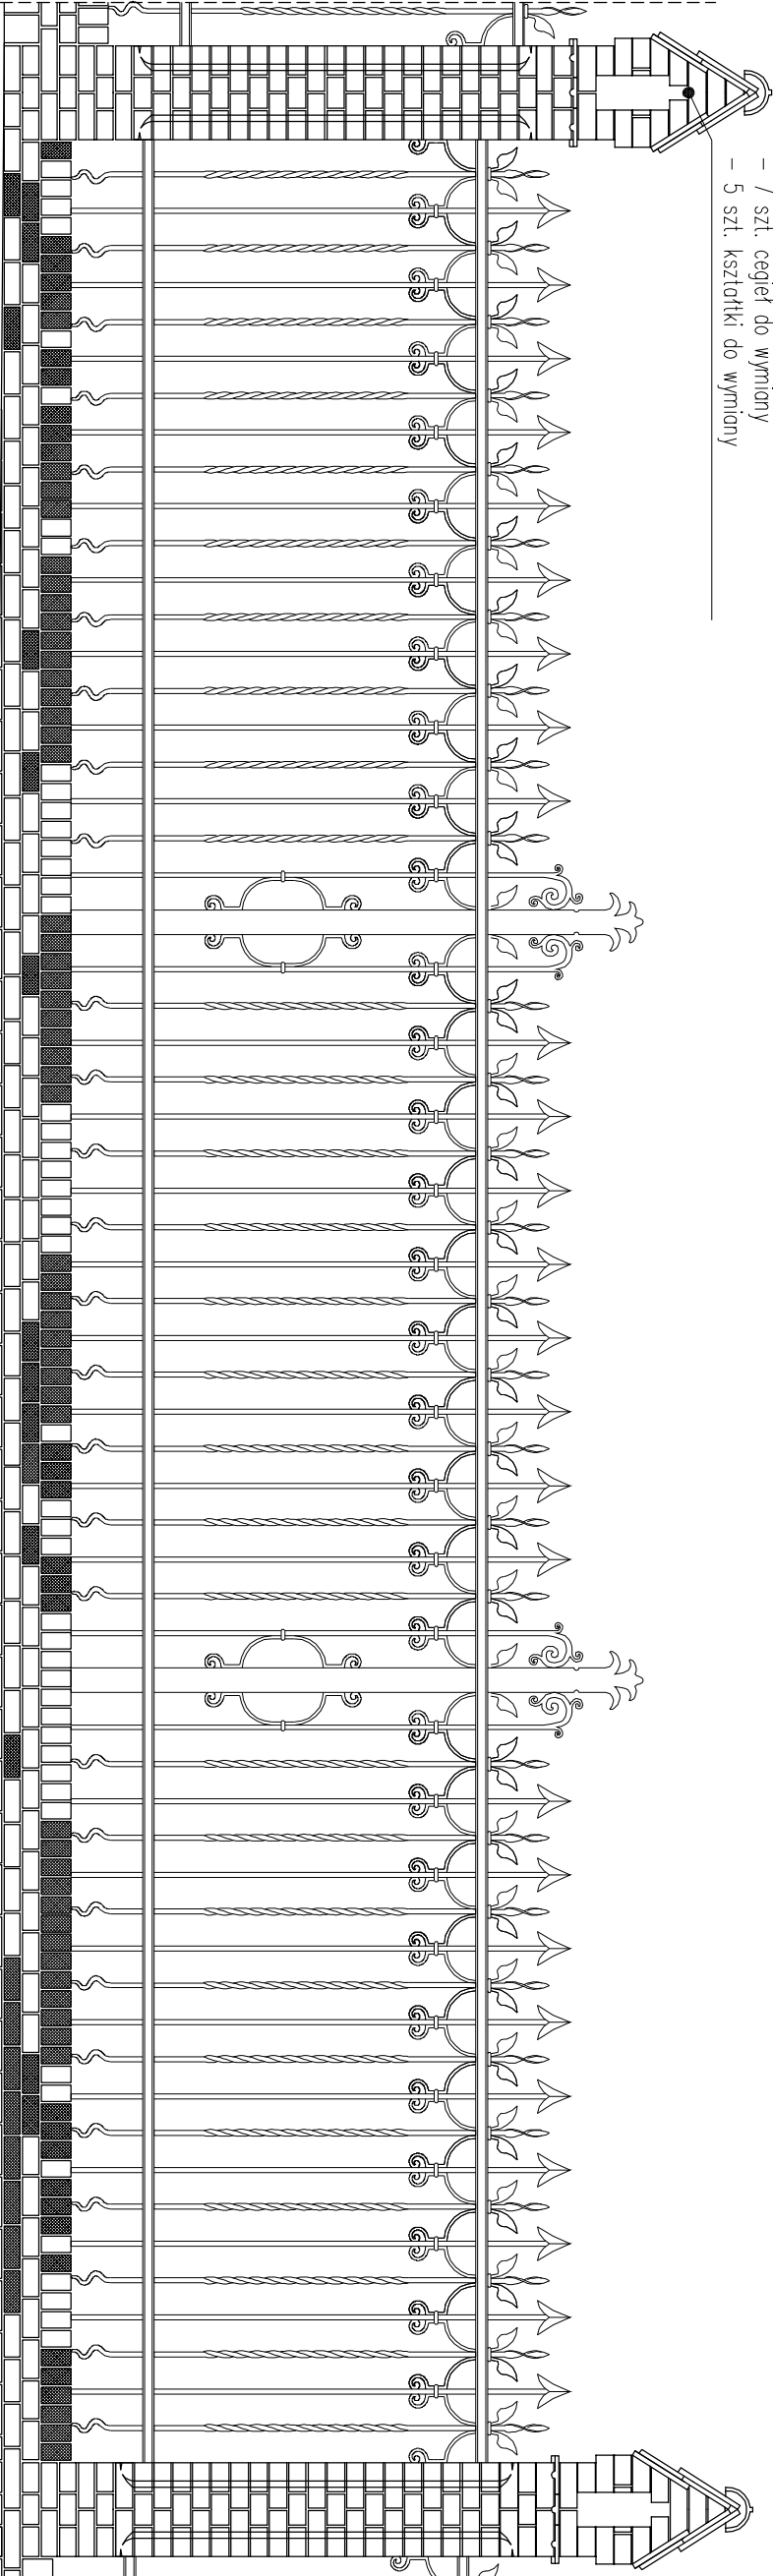


WIDOK OD DROGI

- ROLKA**
- 145 szt. KRZĄTEK DO WYMIANY
 - 51 szt. DO WYMIANY
 - 11 szt. DO WYMIANY
 - 5 szt. DO WYMIANY
 - 11 szt. DO WYMIANY
 - 1 szt. DO WYMIANY
 - 1 szt. DO WYMIANY
 - 1 szt. DO WYMIANY
- CEGLY COKÓŁ**
- CEGLY SŁUP**
- KSZTAŁTKI SŁUP**
- DACHÓWKI**
- GĄSIORY**
- KOŚNIERZE**

- 4 szt. cegieł do wymiany
- 1 szt. koźnierza do wymiany

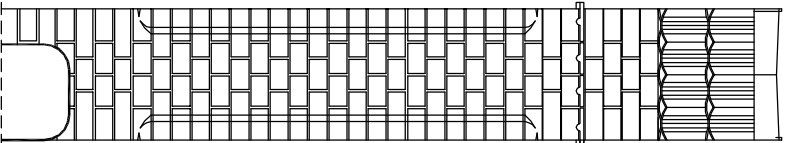


LEWY BOK SŁUPA 40

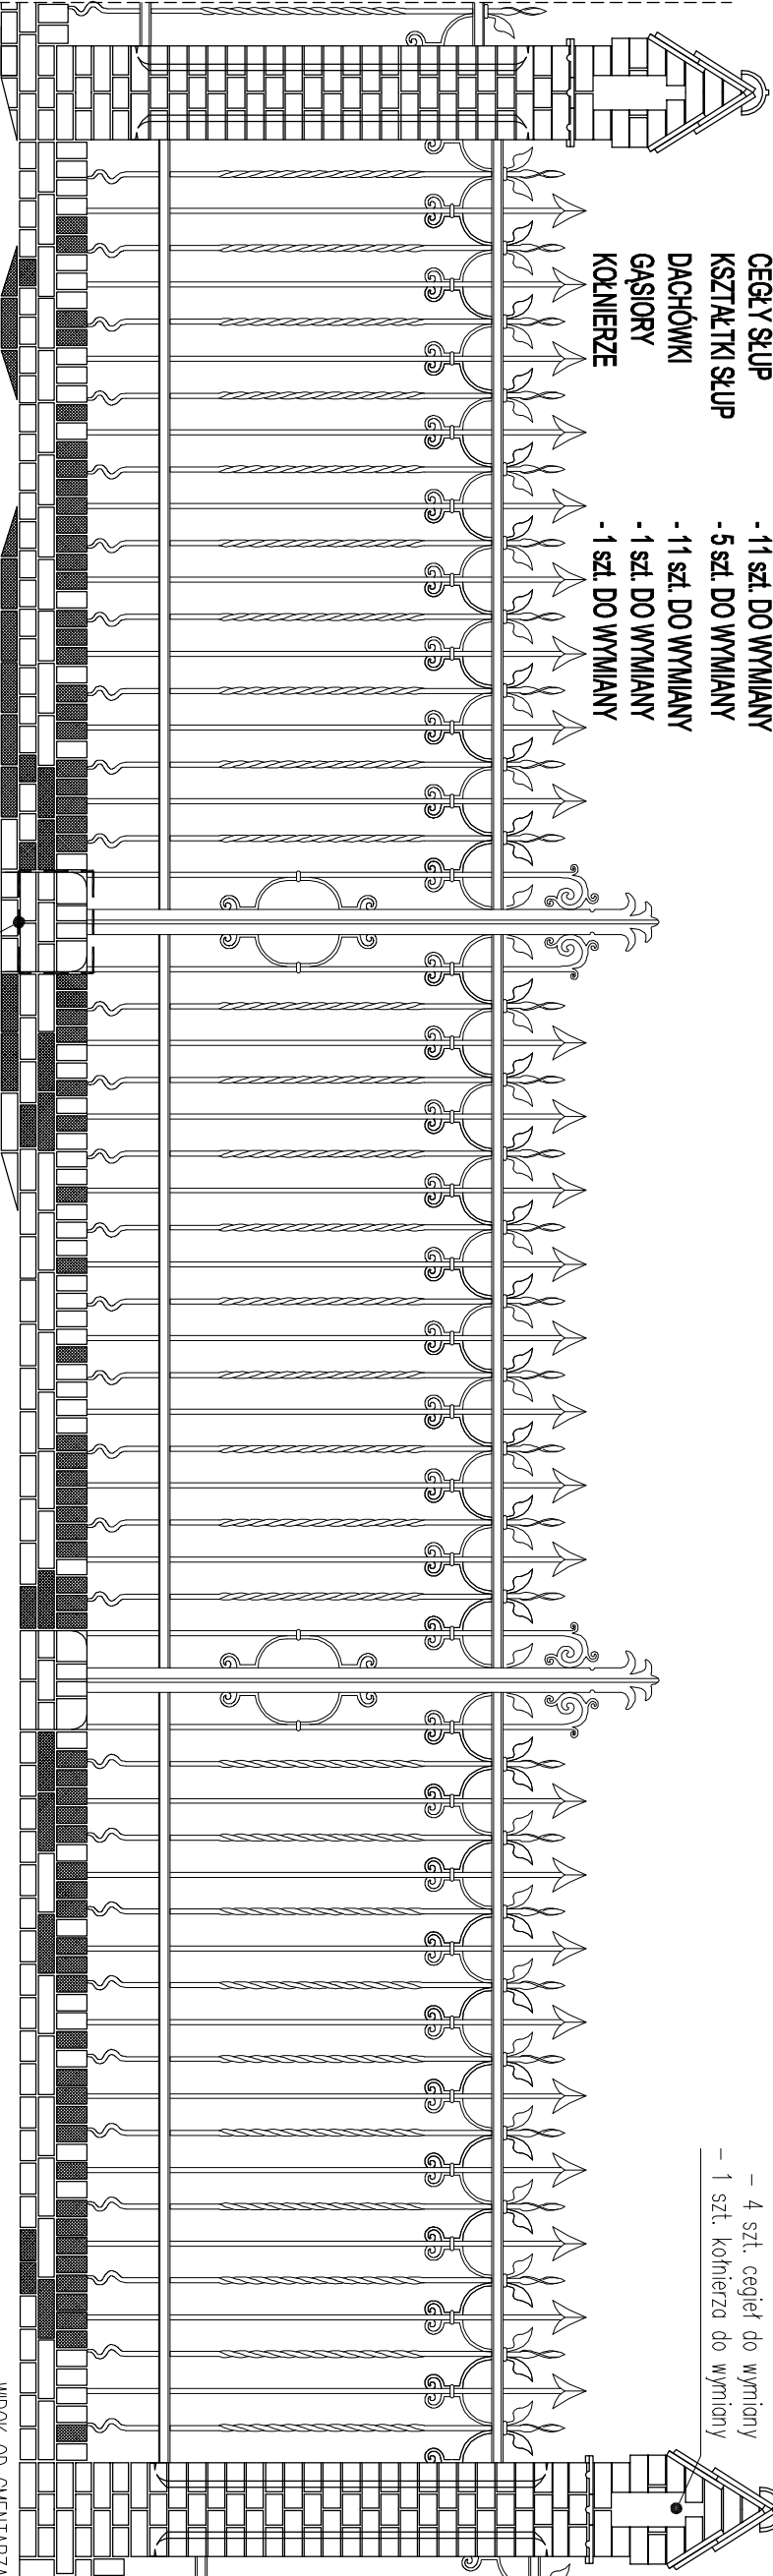

- brdk cokołu

WIDOK OD CMENTARZA

projektant:	mgr inż. arch. MARIUSZ TUSZYŃSKI	up. bud. nr 19/SZ/97	branża:	KONSERWACJA	nazwa opracowania: Inwentaryzacja ogroduzenia Cmentarza Centralnego w SZCZECINIE
projektant:	mgr EWA PALACZ	konser. elementów i detali arch.	data:	wrzesień 2005	
projektant:			skala rysunku:	1:30	
opracował:	mgr inż. arch ARIEL KOZA		rysunek nr.:	40	
opracował:	mgr inż. arch SŁAWOMIR KILUSZEK				ul. Mieszka I, SZCZECIN
					PRZĘŚŁO NR 40

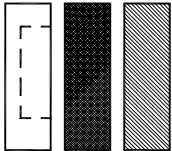

- PRZEMUROWANIA
- ELEMENTY DO WYMIANY
- UBYTKI ELEMENTÓW METALOWYCH