



41

- LEWA STRONA: 10 szt. dachówek do wymiany
- PRAWA STRONA: 9 szt. dachówek do wymiany
- 1 szt. gsjora dachowego do wymiany
- 4 szt. cegieł do wymiany
- 1 szt. kofierza do wymiany
- 1 szt. kształtki do wymiany

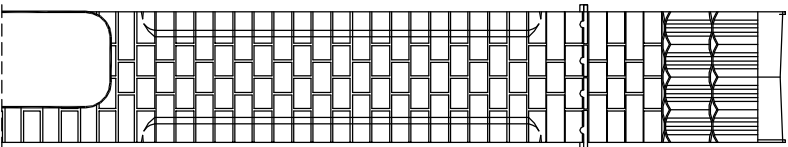

PRAWY BOK SŁUPA 41

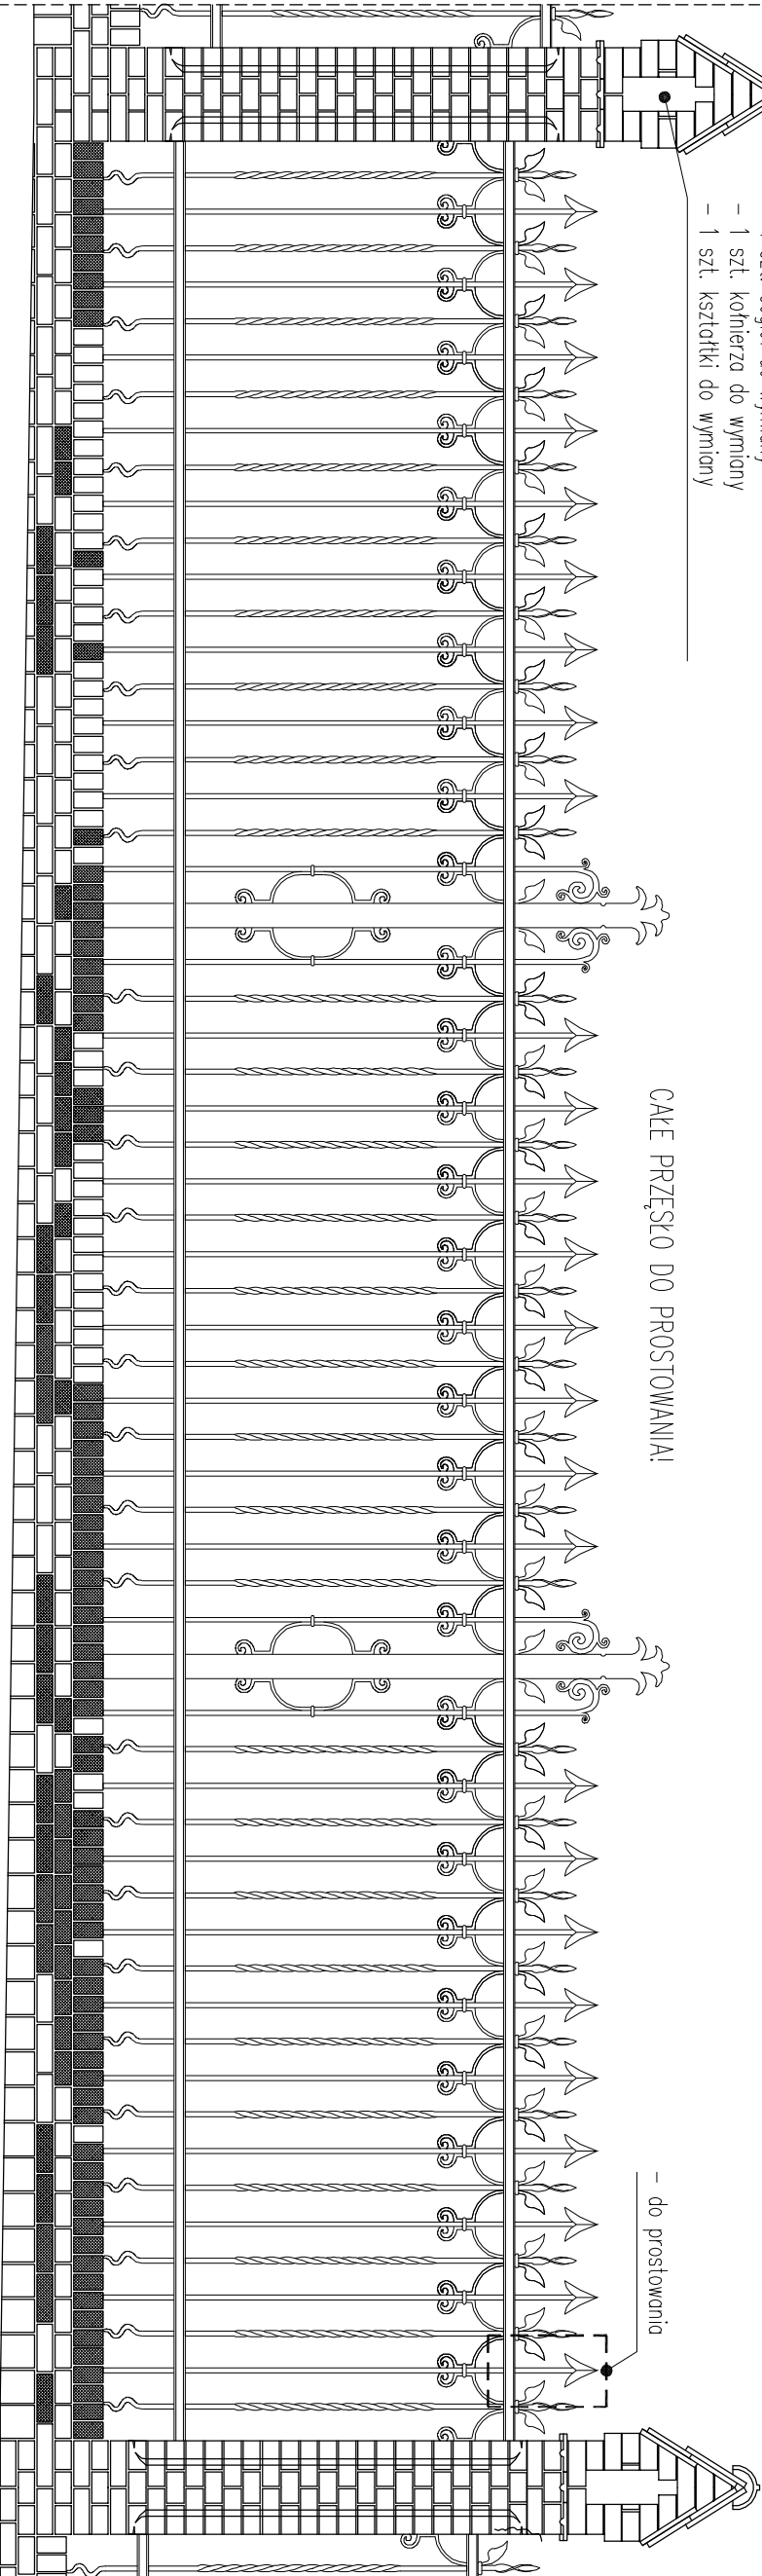

WIDOK OD DRÓGI


40

- ROLKA
 - CEGLY COKÓŁ
 - CEGLY SŁUP
 - KSZTAŁTKI SŁUP
 - DACHÓWKI
 - GĄSIORY
 - KOFIERZE
- 118 szt. KRZTAŁTEK DO WYMIANY
 - 45 szt. DO WYMIANY
 - 6 szt. DO WYMIANY
 - 1 szt. DO WYMIANY
 - 19 szt. DO WYMIANY
 - 1 szt. DO WYMIANY
 - 2 szt. DO WYMIANY


- do prostowania

CAŁE PRZĘŚŁO DO PROSTOWANIA!

- 2 szt. cegieł do wymiany
- 1 szt. kształtki do wymiany

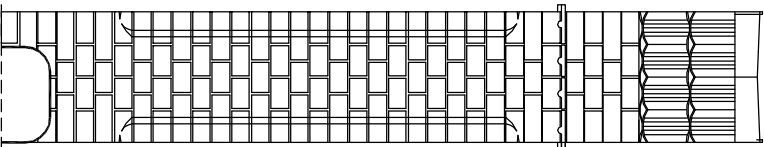

LEWY BOK SŁUPA 41

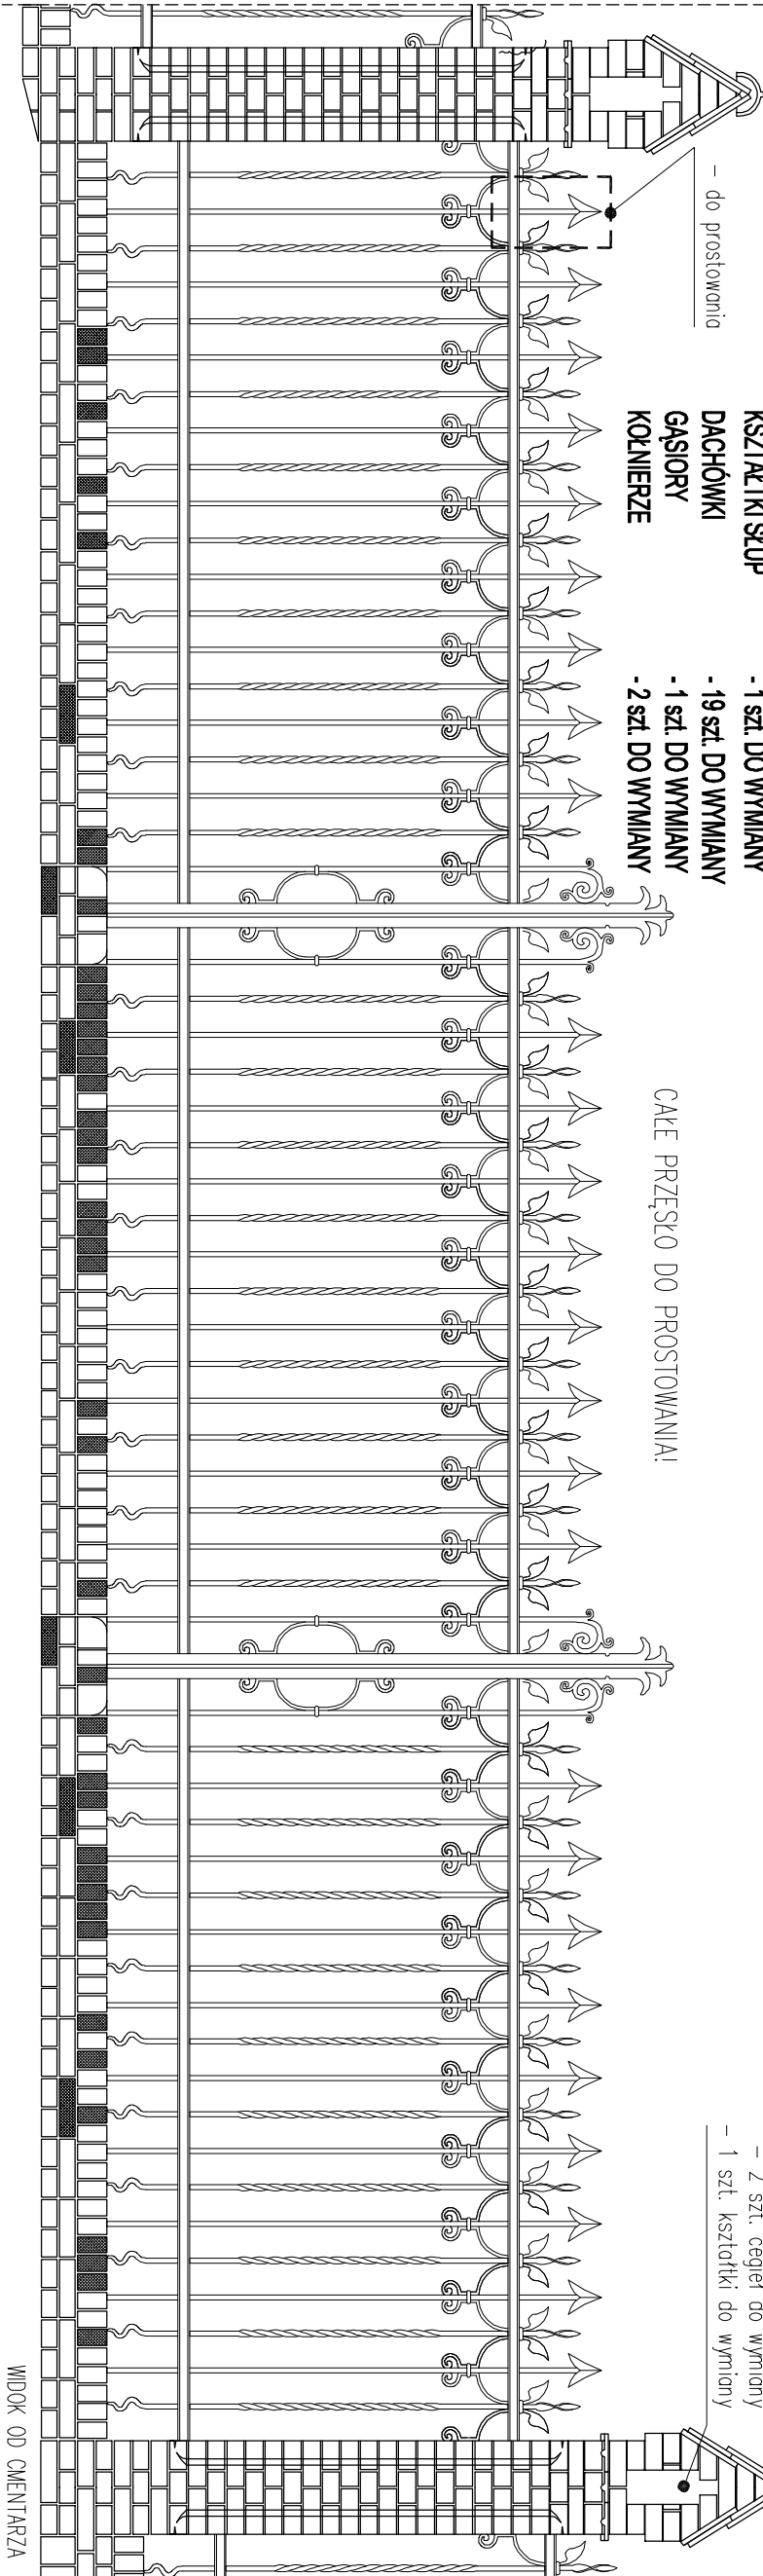


WIDOK OD CMENTARZA

40

- do prostowania

CAŁE PRZĘŚŁO DO PROSTOWANIA!

projektant:	mgr inż. arch. MARIUSZ TUSZYŃSKI	up.bud. nr 19/SZ/97		branża:	KONSERWACJA	nazwa opracowania: Inwentaryzacja ogroduzenia Cmentarza Centralnego w SZCZECINIE
projektant:	mgr EWA PALACZ	konser. elementów i detali arch.		data:	wrzesień 2005	
projektant:				skala rysunku:	1:30	
opracował:	mgr inż. arch ARIEL KOZA			rysunek nr.:	41	
opracował:	mgr inż. arch SŁAWOMIR KILUSZEK					nazwa rysunku: PRZĘŚŁO NR 41

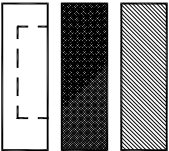

- PRZEMUROWANIA
- ELEMENTY DO WYMIANY
- UBYTKI ELEMENTÓW METALOWYCH