



42

- LEWA STRONA: 6 szt. dachówek do wymiany
- PRAWA STRONA: 15 szt. dachówek do wymiany
- 3 szt. gąsiora dachowego do wymiany
- 13 szt. cegieł do wymiany
- 2 szt. kołnierza do wymiany
- 15 szt. kształtki do wymiany

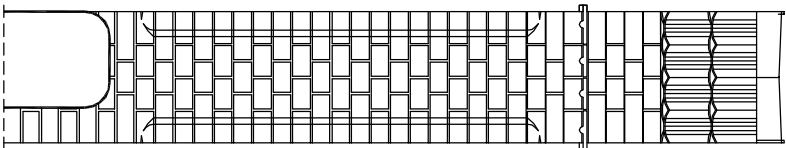

PRAWY BOK SŁUPA 42

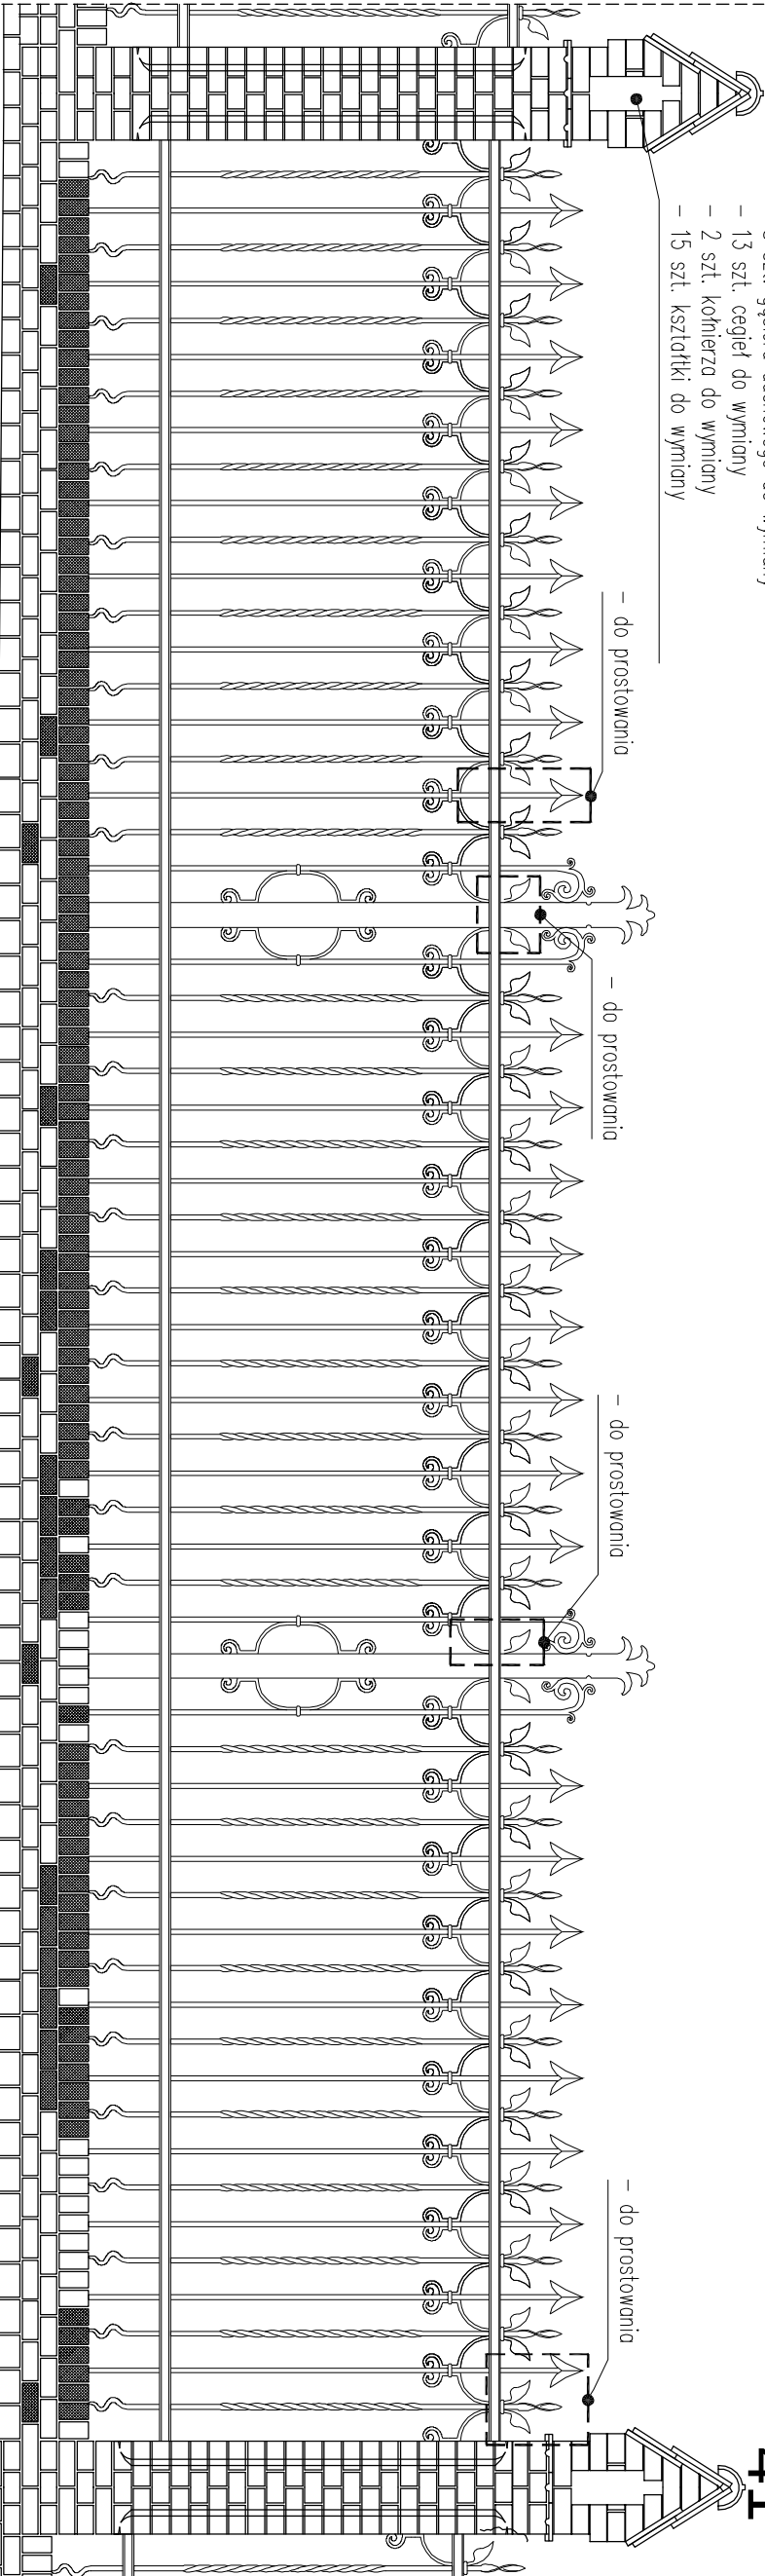


41


WIDOK OD DROGI

41

- ROLKA**
- 132 szt. KRZTAŁTEK DO WYMIANY
 - 54 szt. DO WYMIANY
 - 13 szt. DO WYMIANY
 - 15 szt. DO WYMIANY
 - 21 szt. DO WYMIANY
 - 3 szt. DO WYMIANY
 - 2 szt. DO WYMIANY
- CEGLY COKÓŁ**
- CEGLY SŁUP**
- KSZTAŁTKI SŁUP**
- DACHÓWKI**
- GĄSIORY**
- KOŁNIERZE**

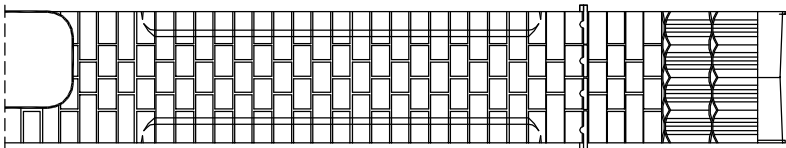

LEWY BOK SŁUPA 42

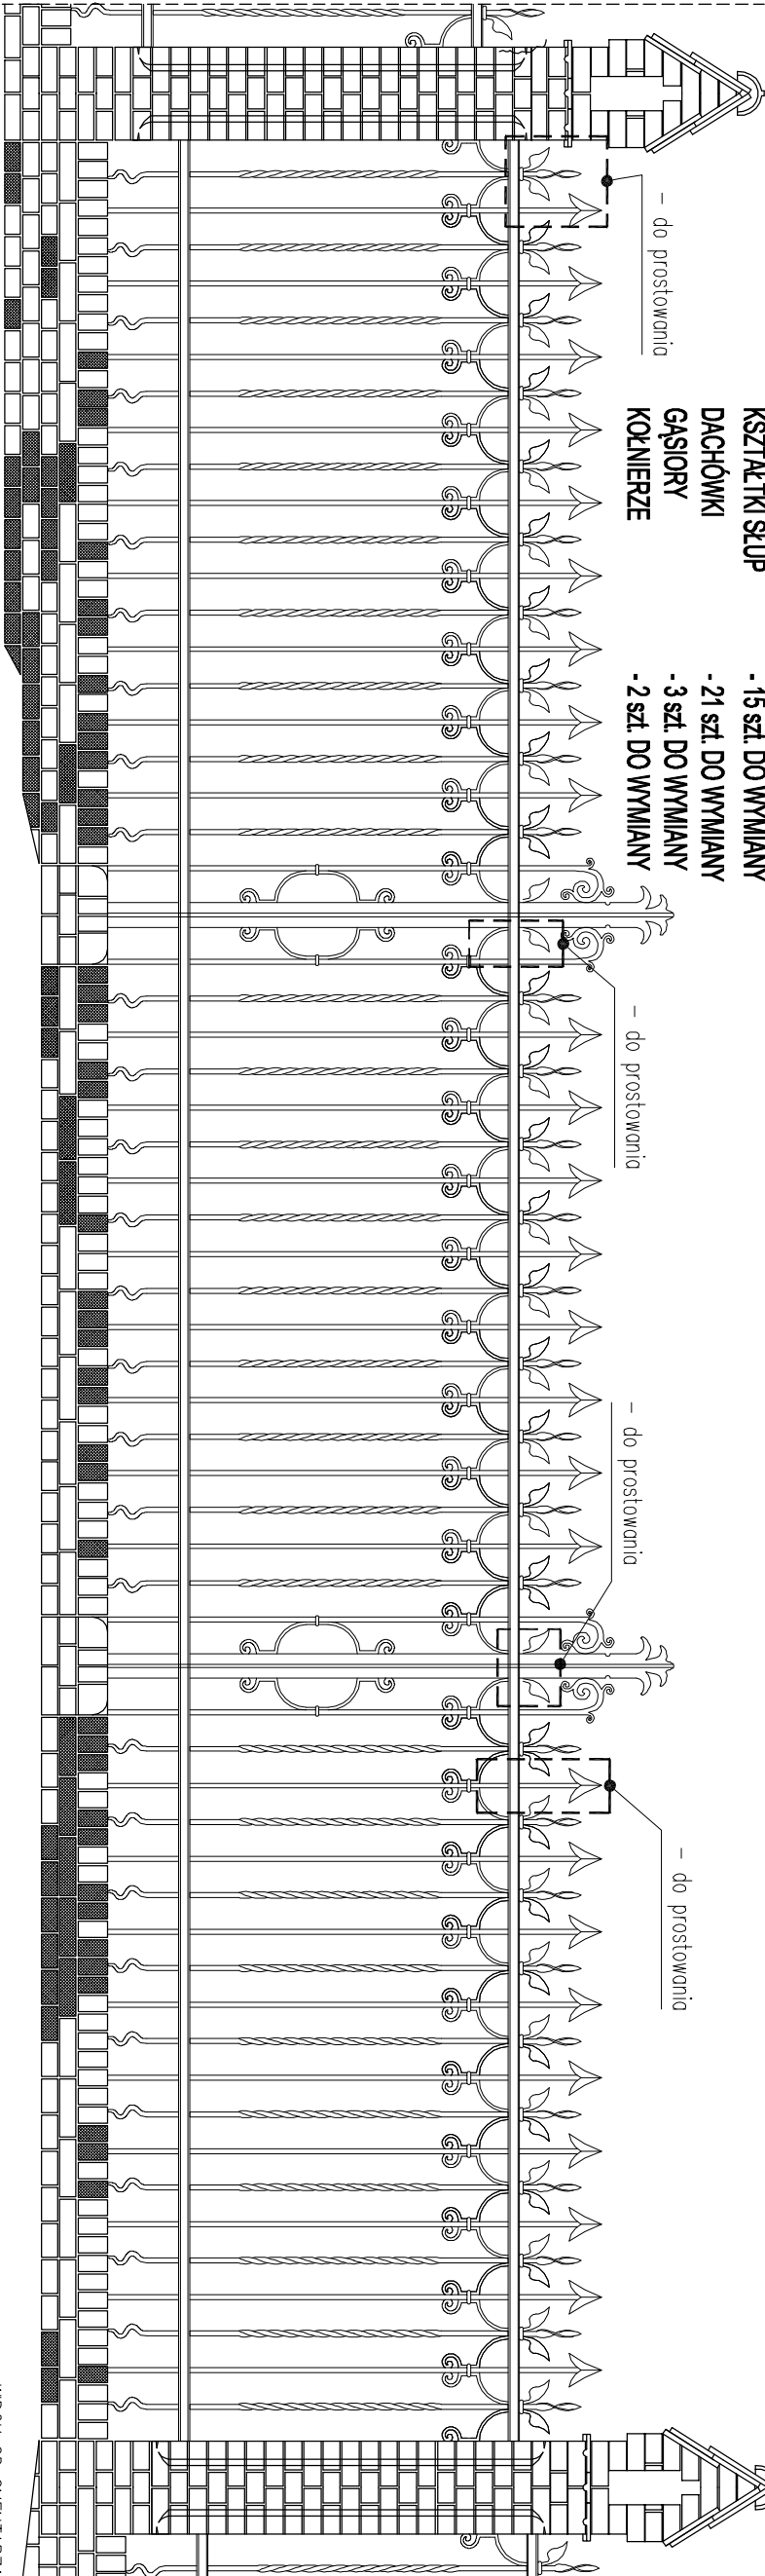

WIDOK OD CMENTARZA

projektant:	mgr inż. arch. MARIUSZ TUSZYŃSKI	up.bud. nr 19/SZ/97	branża:	KONSERWACJA	nazwa opracowania:
projektant:	mgr EWA PALACZ	konser. elementów / detali arch.	data:	wrzesień 2005	Inwentaryzacja ogroduzenia Cmentarza Centralnego w SZCZECINIE
projektant:			skala rysunku:	1:30	adres:
opracował:	mgr inż. arch. ARIEL KOZA		rysunek nr.:	42	ul. Mieszka I, SZCZECIN
opracował:	mgr inż. arch. SŁAWOMIR KILISZEK				PRZĘŚŁO NR 42