



43

- 32 szt. dachówek do wymiany
- 3 szt. gósiorów dachowych do wymiany
- wszystkie szt. cegieł do wymiany
- 12 szt. kolnierzy do wymiany
- 42 szt. kształtki do wymiany

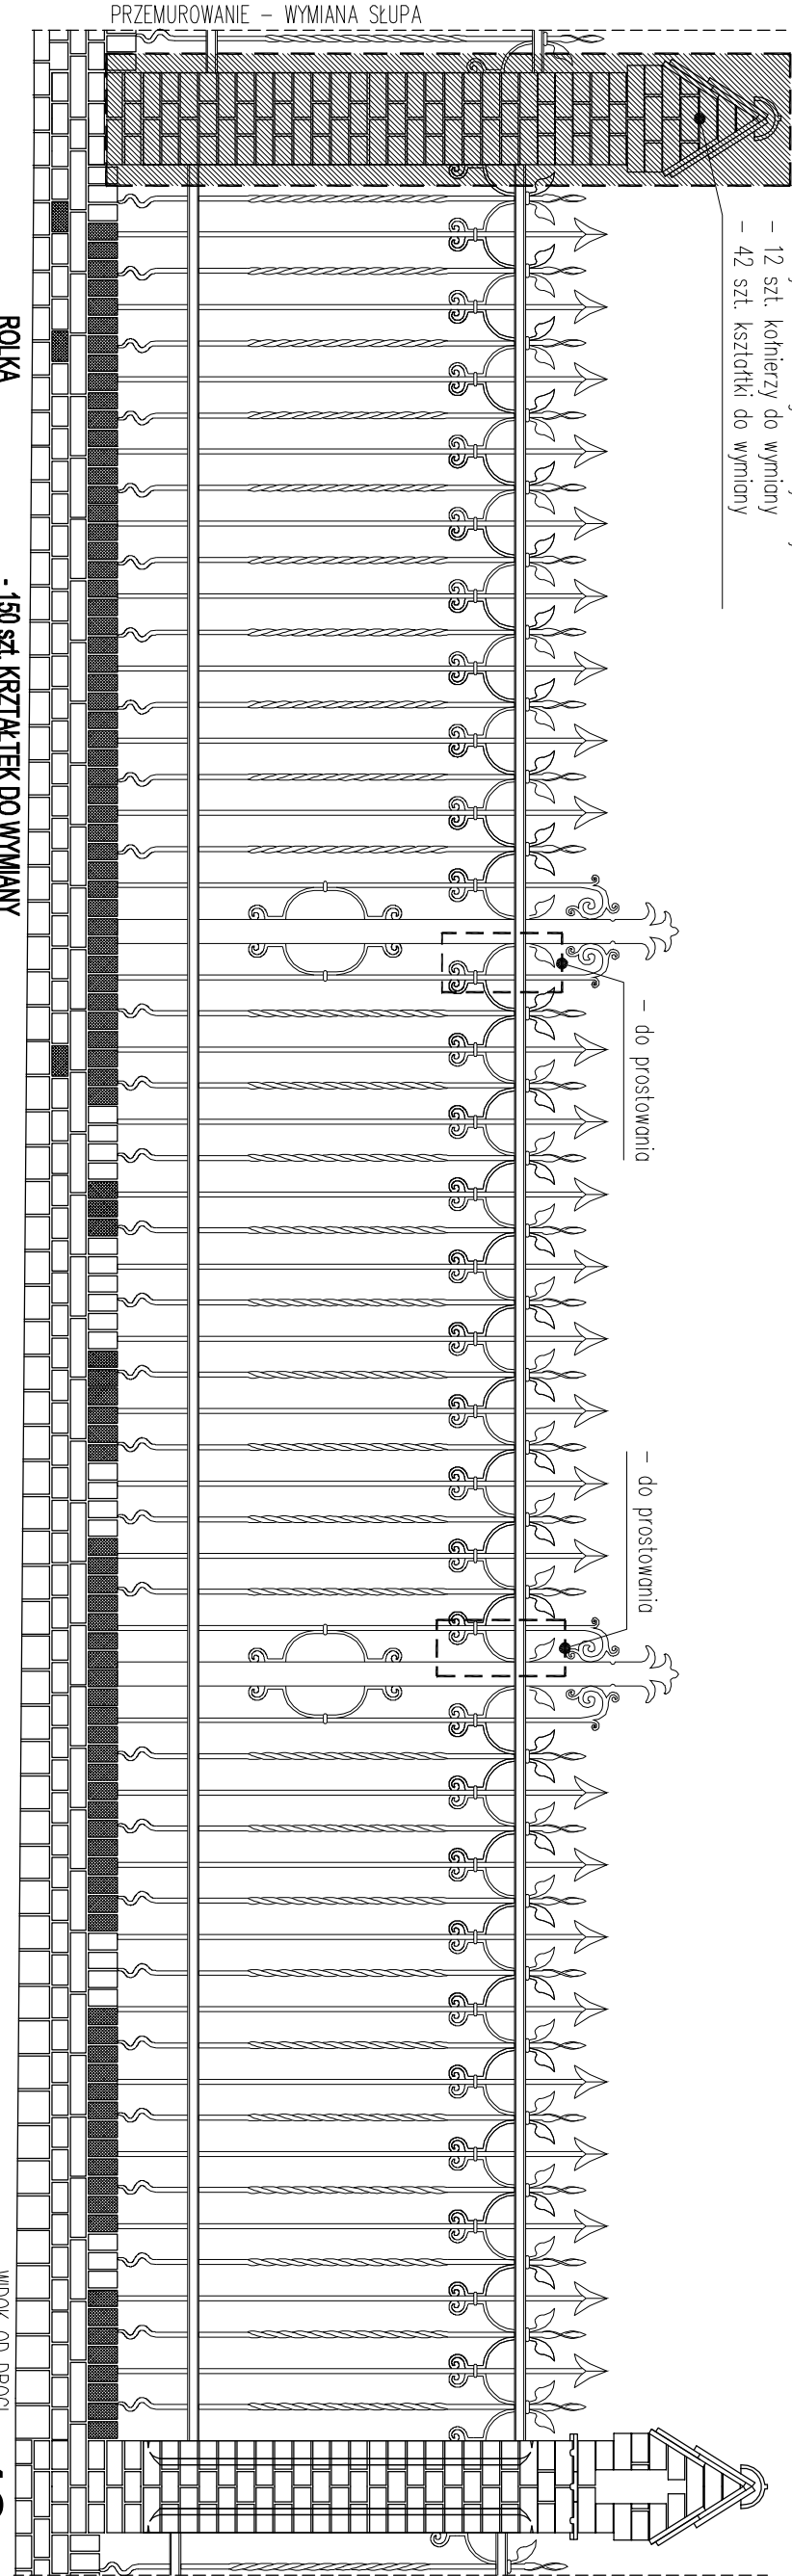

42

- 150 szt. KRZĄTEK DO WYMIANY
- 27 szt. DO WYMIANY
- WSZYSTKIE szt. DO WYMIANY, PRZEMUROWANIE - 0,499 m³
- 42 szt. DO WYMIANY
- 32 szt. DO WYMIANY
- 3 szt. DO WYMIANY
- 12 szt. DO WYMIANY

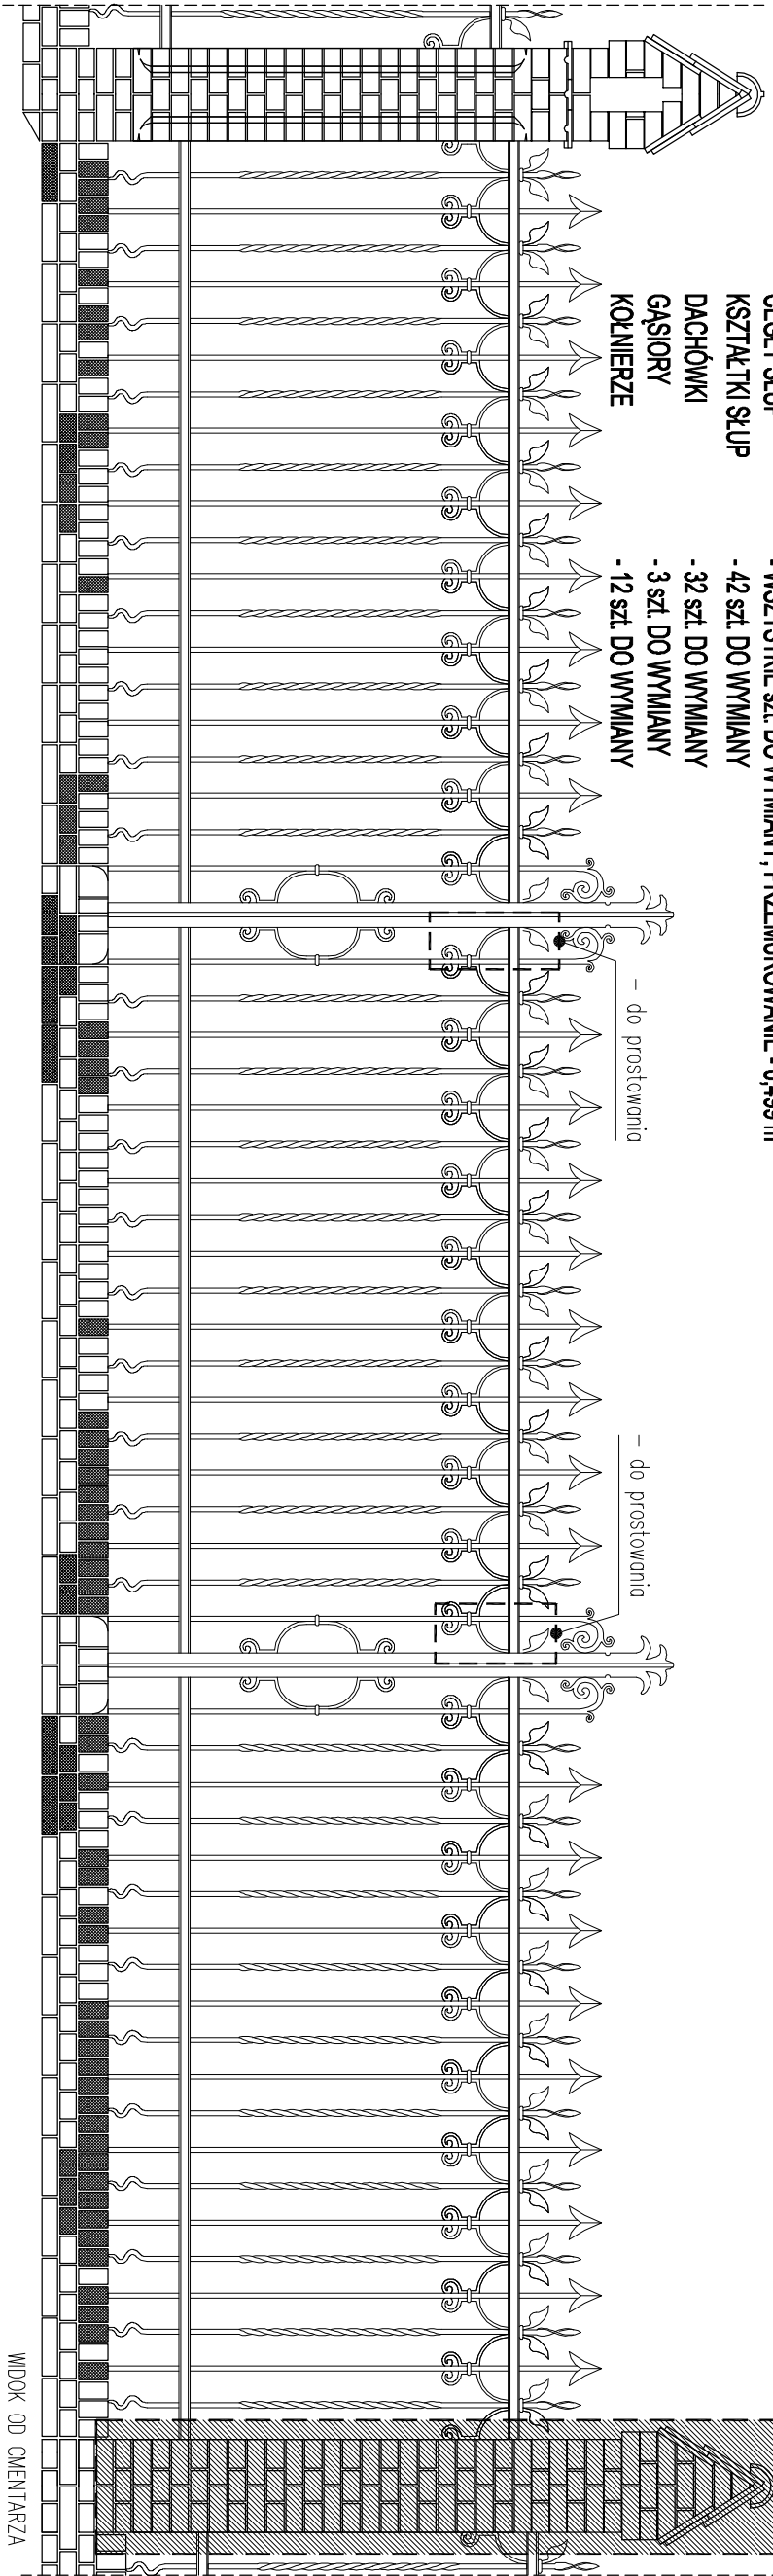

42

|             |                                  |                                  |                |               |                                                          |
|-------------|----------------------------------|----------------------------------|----------------|---------------|----------------------------------------------------------|
| projektant: | mgr inż. arch. MARIUSZ TUSZYŃSKI | up.bud. nr 19/SZ/97              | branża:        | KONSERWACJA   | nazwa opracowania:                                       |
| projektant: | mgr EWA PALACZ                   | konser. elementów / detail arch. | data:          | wrzesień 2005 | Inwentaryzacja ogrodu Cmentarza Centralnego w SZCZECINIE |
| projektant: |                                  |                                  | skala rysunku: | 1:30          | adres:                                                   |
| opracował:  | mgr inż. arch. ARIEL KOZA        |                                  | rysunek nr.:   | 43            | ul. Mieszka I, SZCZECIN                                  |
| opracował:  | mgr inż. arch. SŁAWOMIR KILISZEK |                                  |                |               | PRZĘŚŁO NR 43                                            |