




- 44
- LEWA STRONA: 21 szt. dachówek do wymiany
 - PRAWA STRONA: 30 szt. dachówek do wymiany
 - 1 szt. gąsiora dachowego do wymiany
 - 2 szt. cegieł do wymiany
 - 3 szt. kółka do wymiany
 - 8 szt. kształtki do wymiany

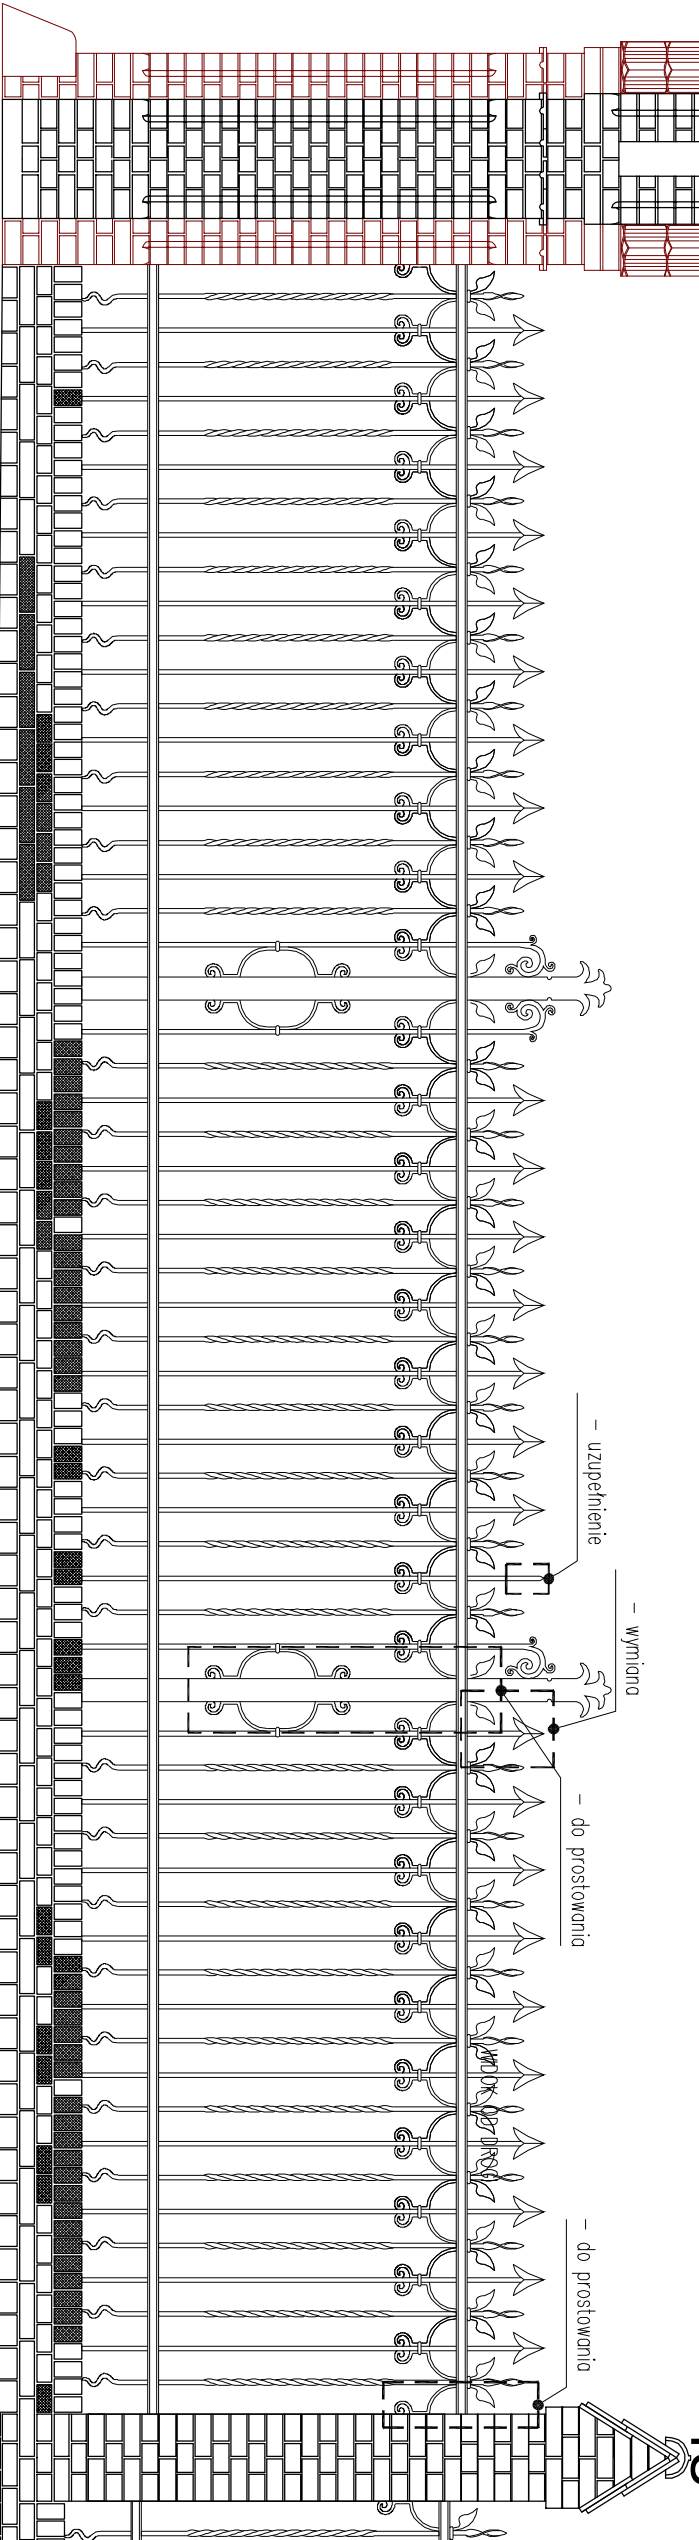

- ROLKA
- 88 szt. KRZĄTEK DO WYMIANY
 - 34 szt. DO WYMIANY
 - 9 szt. DO WYMIANY
 - 10 szt. DO WYMIANY
 - 51 szt. DO WYMIANY
 - 1 szt. DO WYMIANY
 - 5 szt. DO WYMIANY

- WIDOK OD DROGI
- 7 szt. cegieł do wymiany
 - 2 szt. kształtki do wymiany
 - 2 szt. kółka do wymiany

WIDOK OD CMENTARZA

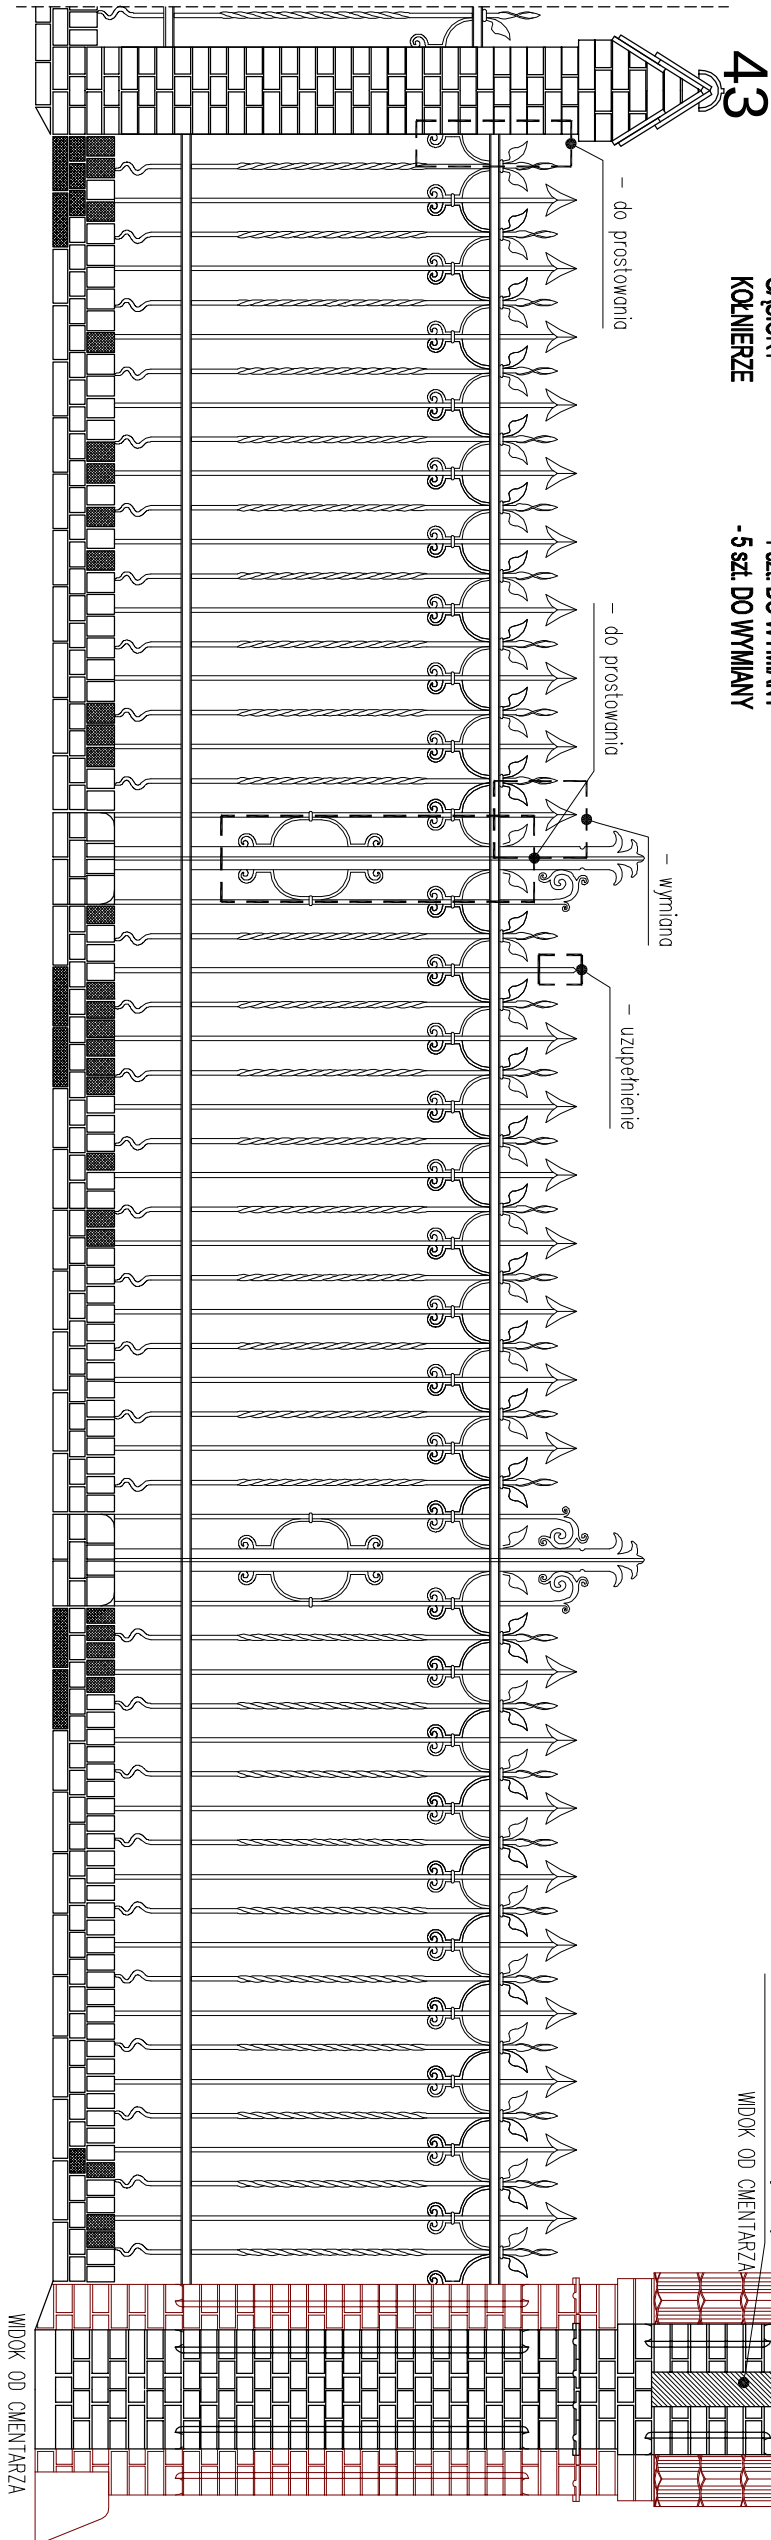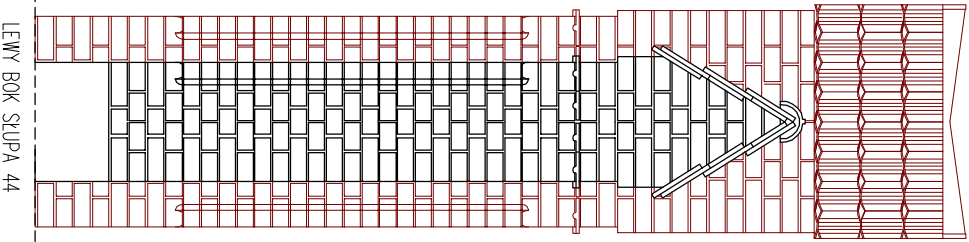

projektant:	mgr inż. arch. MARIUSZ TUSZYŃSKI	up. bud. nr 19/SZ/97	branża:	KONSERWACJA	nazwa opracowania:
projektant:	mgr EWA PALACZ	Konser. elementów i detali arch.	data:	wzrost 2005	Inwentaryzacja ogrodzenia Cmentarza Centralnego w SZCZECINIE
projektant:			skala rysunku:	1:33	adres:
opracował:	mgr inż. arch. ARIEL KOZA		rysunek nr.:	44	ul. Mieszka I, SZCZECIN
opracował:	mgr inż. arch. SEAWOMIR KILUSZEK				PRZĘSKO NR 44