


PRAWY BOK SŁUPA 45

45

- 64 szt. dachówek do wymiany
- 15 szt. cegieł do wymiany
- 5 szt. kołnierzy do wymiany
- 3 szt. kształtki do wymiany

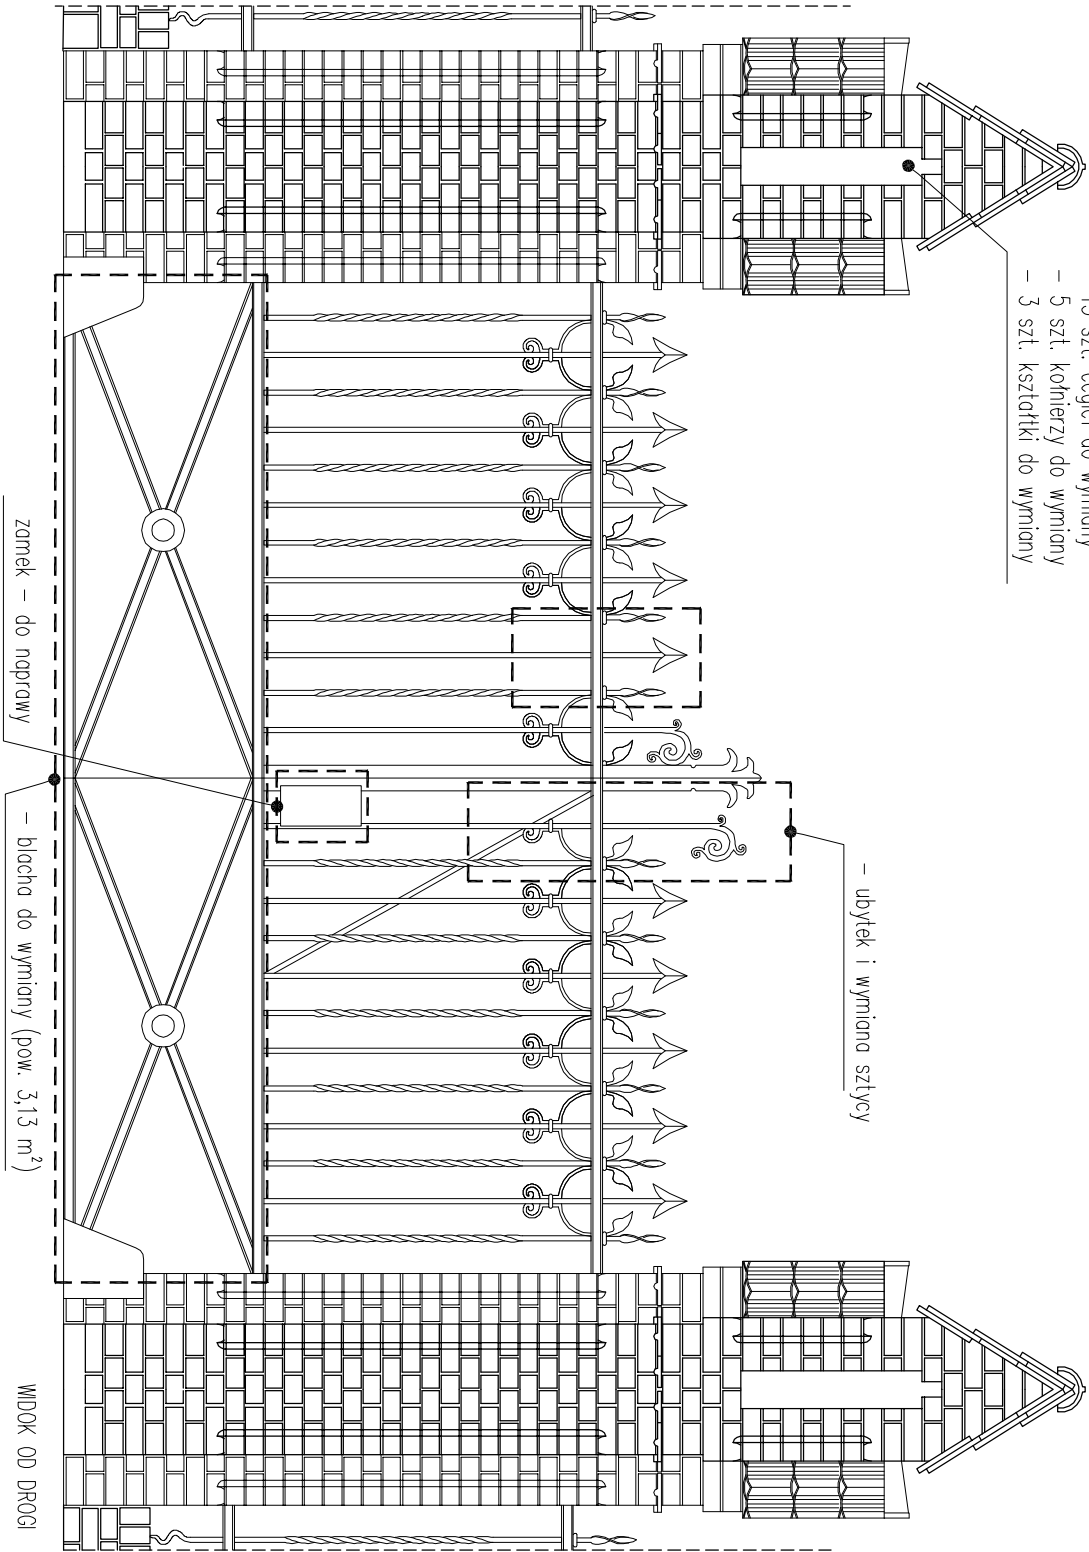

44

- ubytek i wymiana sztycy

zamek – do naprawy

- blacha do wymiany (pow. 3,13 m²)

WIDOK OD DROGI

- PRZEMILOWANA
- ELEMENTY DO WYMIANY
- UBYTKI ELEMENTÓW METALOWYCH

projektant:	mgr inż. arch. MARIUSZ TUSZYŃSKI	up.bud. nr 19/SZ/97	branża:	KONSERWACJA	nazwa opracowania:
projektant:	mgr EWA PALACZ	konser. elementów i detali arch.	data:	wrzesień 2005	Inwentaryzacja ogrodzenia Cmentarza Centralnego w SZCZECINIE
projektant:			skala rysunku:	1:30	adres:
opracował:	mgr inż. arch ARIEL KOZA		rysunek nr.:	45	ul. Mieszka I, SZCZECIN
opracował:	mgr inż. arch SŁAWOMIR KILISZEK				BRAMA NR 2