


LEWY BOK SŁUPA 45

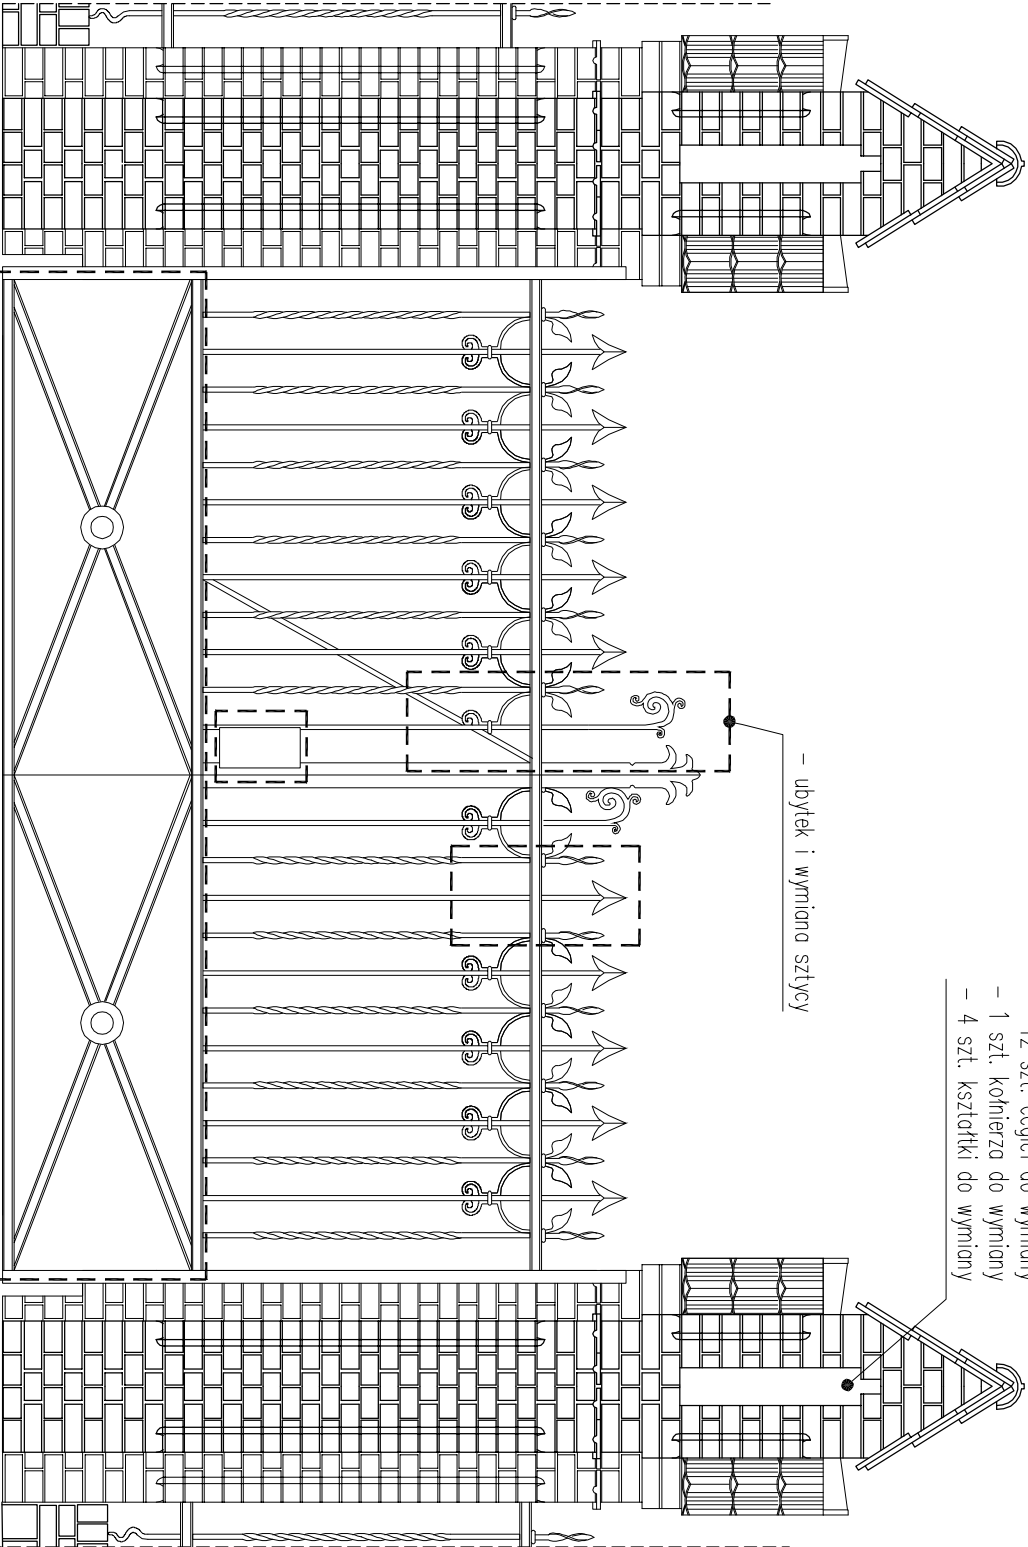


- 7 szt. dachówek do wymiany
- 12 szt. cegieł do wymiany
- 1 szt. kołnierza do wymiany
- 4 szt. kształtki do wymiany

- blacha do wymiany (pow. 3,13 m²)

WIDOK OD CMEN TARZA

44

45

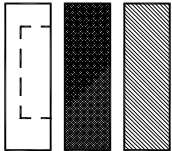

- PRZEMUROWANIA
- ELEMENTY DO WYMIANY
- UBYTEKI ELEMENTÓW METALOWYCH

projektant:	mgr inż. arch. MARIUSZ TUSZYŃSKI	up.bud. nr 19/SZ/97	branża:	KONSERWACJA	nazwa opracowania:
projektant:	mgr EWA PALACZ	konser. elementów i detali arch.	data:	wrzesień 2005	Inwentaryzacja ogrodzenia Cmentarza Centralnego w SZCZECINIE
projektant:			skala rysunku:	1:30	
opracował:	mgr inż. arch. ARIEL KOZA		rysunek nr.:	46	
opracował:	mgr inż. arch. SŁAWOMIR KILISZEK				ul. Mieszka I, SZCZECIN
					BRAMA NR 2