



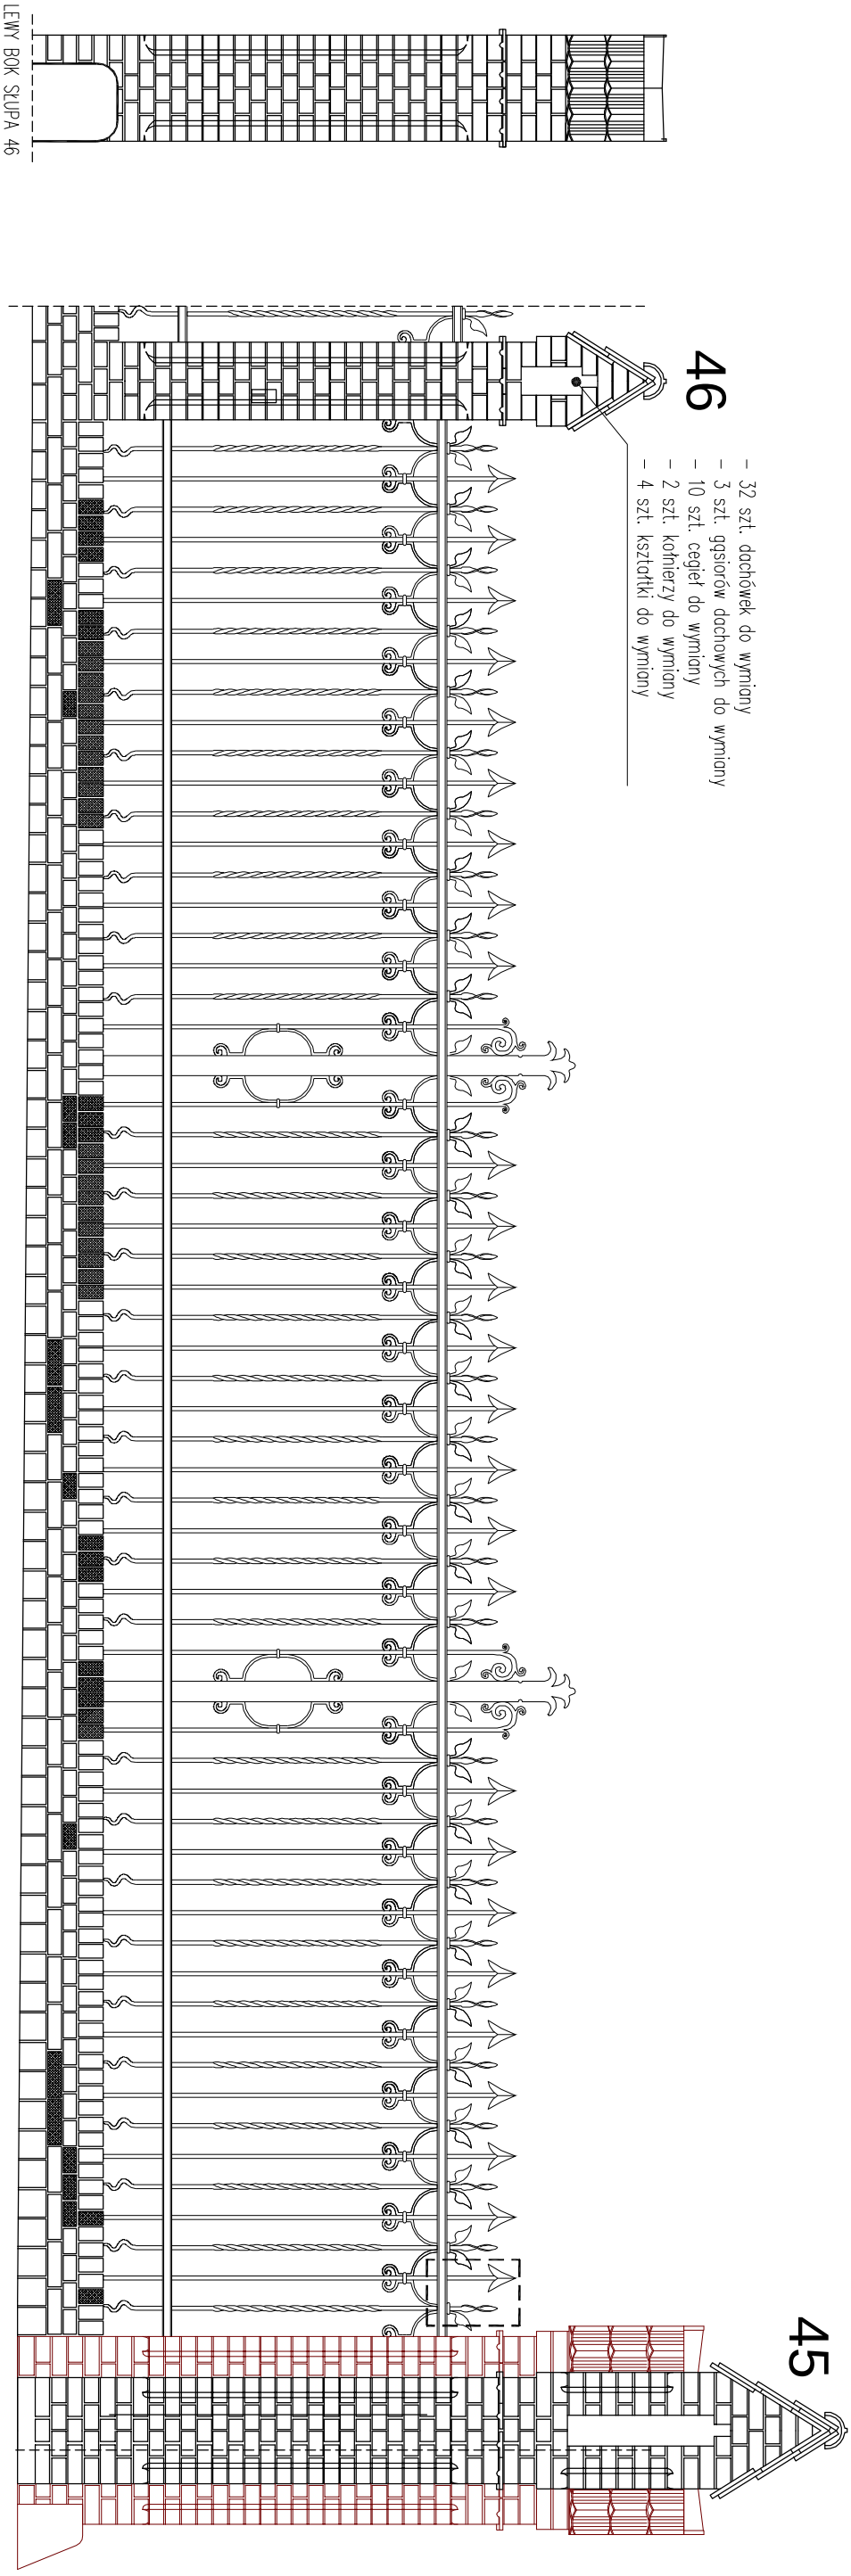

- 32 szt. dachówek do wymiany
- 3 szt. gsjarów dachowych do wymiany
- 10 szt. cegieł do wymiany
- 2 szt. kółki do wymiany
- 4 szt. kształtki do wymiany

LEWY BOK SŁUPA 46

WIDOK OD DRÓGI

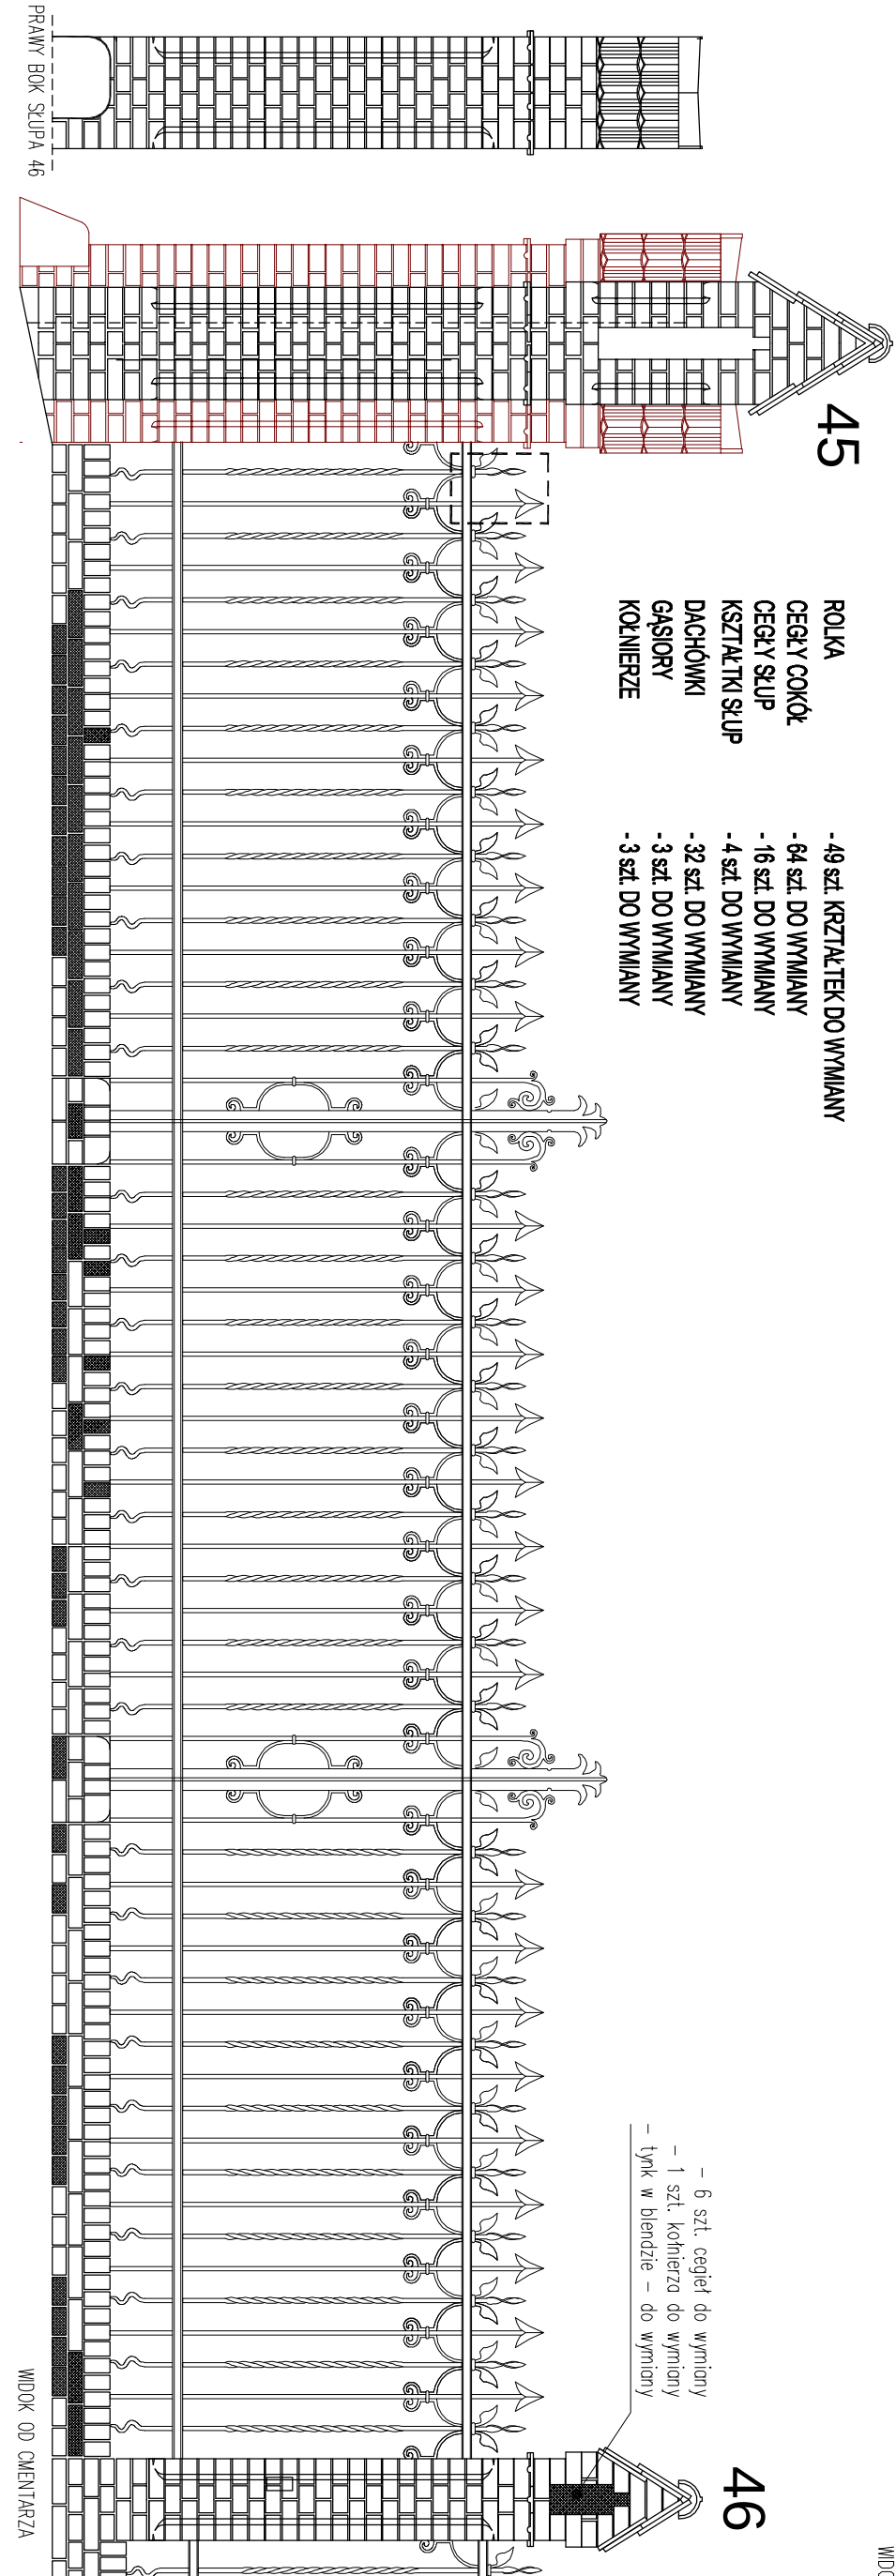

- ROLKA
- 49 szt. KRZTAŁTEK DO WYMIANY
- CEGŁY COKÓŁ
- 64 szt. DO WYMIANY
- CEGŁY SŁUP
- 16 szt. DO WYMIANY
- KSZTAŁTKI SŁUP
- 4 szt. DO WYMIANY
- DACHÓWKI
- 32 szt. DO WYMIANY
- GĄSIORY
- 3 szt. DO WYMIANY
- KÓLNIE
- 3 szt. DO WYMIANY

- 6 szt. cegieł do wymiany
- 1 szt. kółki do wymiany
- tynk w blendzie - do wymiany

PRAWY BOK SŁUPA 46

WIDOK OD CMENTARZA

projektant:	mgr inż. arch. MARIUSZ TUSZYŃSKI	up bud. nr 19/SZ/97	brano:	KONSERWACJA	notatki opracowanie:
projektant:	mgr EWA PALACZ	konser. elementów i detali arch.	data:	WZROŚCIENIE 2005	Inwentaryzacja ogrodu Cmentarza Centralnego w SZCZECINIE
projektant:			skala rysunku:	1:33	ul. Mieszka I, SZCZECIN
opracował:	mgr inż. arch. ARIEL KOZA		rysunek nr.:	47	PRZĘSŁO NR 46
opracował:	mgr inż. arch. SŁAWOMIR KILISZEK				

- PRZEMIEROWANIA
- ELEMENTY DO WYMIANY
- UBYTKI ELEMENTÓW METALOWYCH