



47

- 32 szt. dachówek do wymiany
- 3 szt. gsjorów dachowych do wymiany
- wszystkie szt. cegieł do wymiany
- 12 szt. kołnierzy do wymiany
- 42 szt. kształtki do wymiany

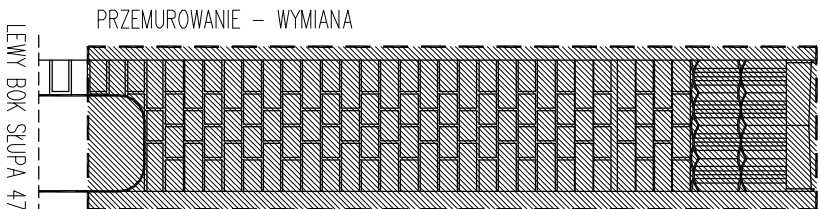

PRZEMUROWANIE - WYMIANA

LEWY BOK SŁUPA 47

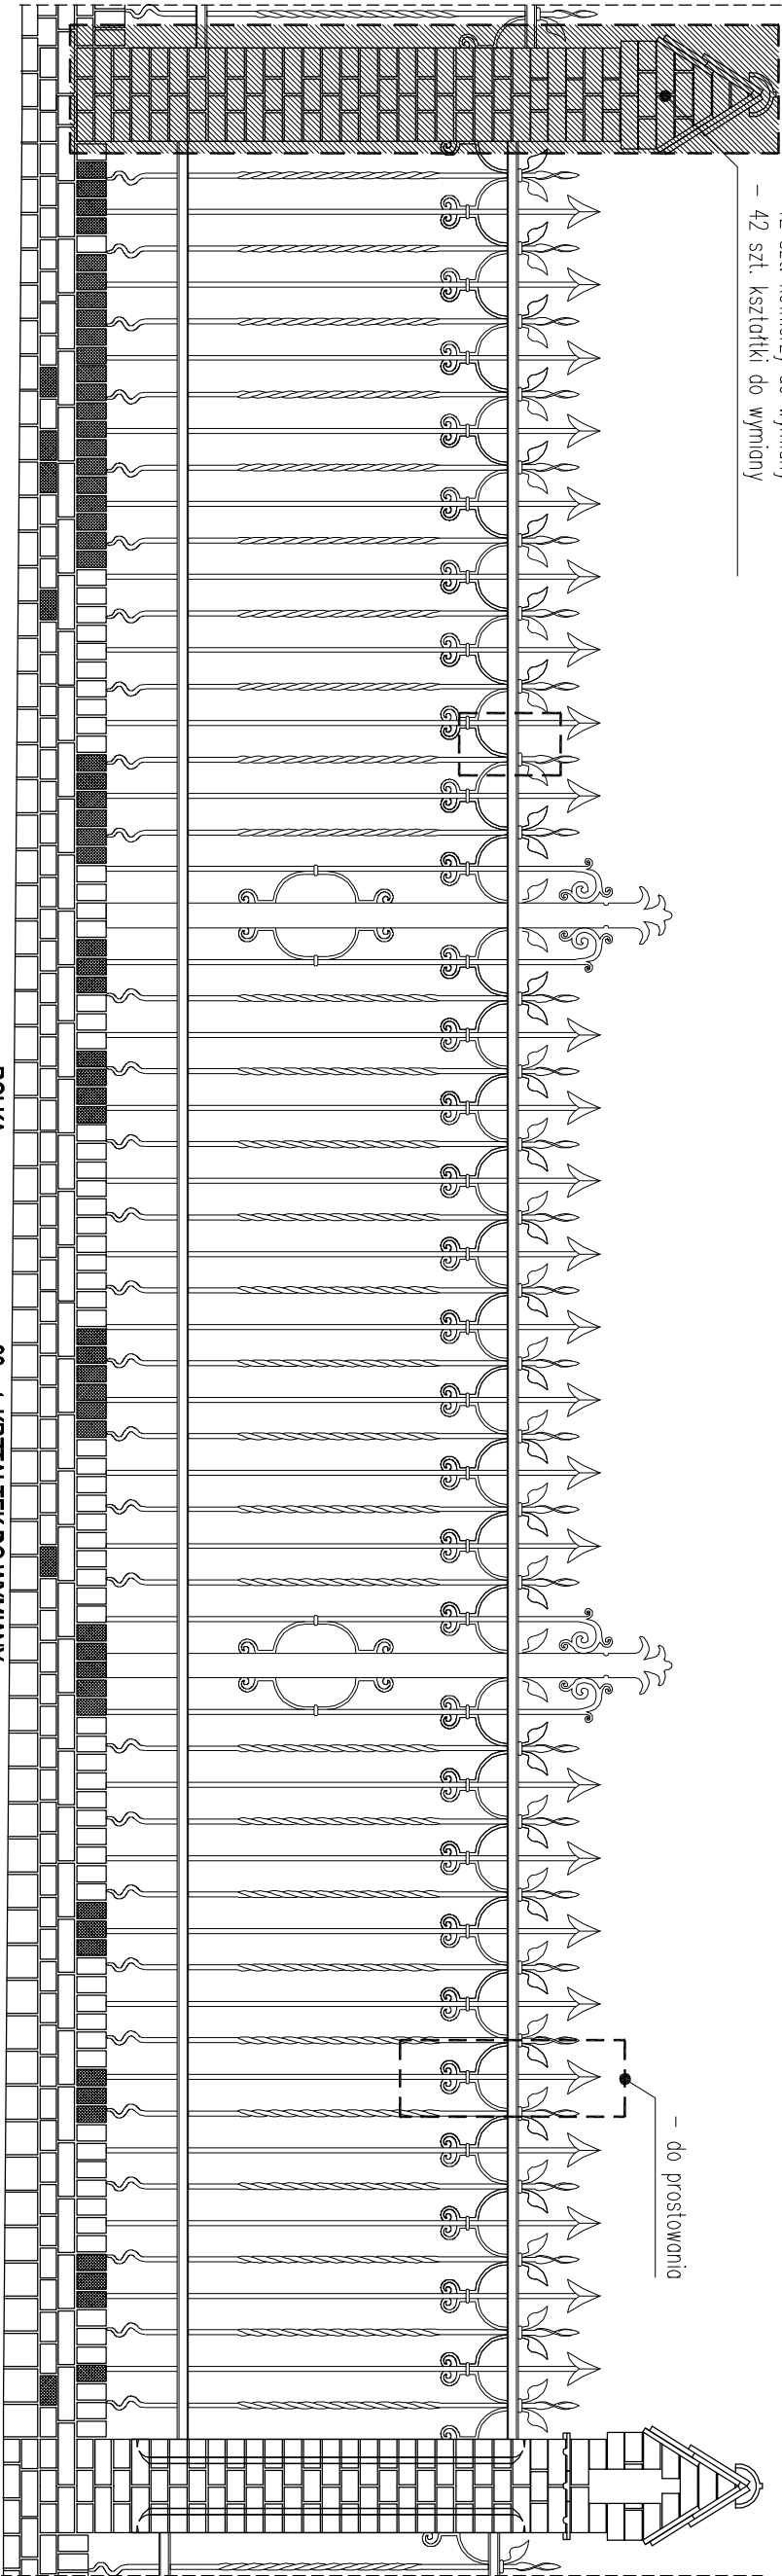


PRZEMUROWANIE - WYMIANA

WIDOK OD DRÓGI

47


46

- ROLKA
- CEGLY COKÓŁ
- CEGLY SŁUP
- KSZTAŁTKI SŁUP
- DACHÓWKI
- GĄSIORY
- KOŁNIERZE
- 93 szt. KRZTAŁTEK DO WYMIANY
- 36 szt. DO WYMIANY
- WSYSTKIE szt. DO WYMIANY, PRZEMUROWANIE-0,523 m³
- 42 szt. DO WYMIANY
- 32 szt. DO WYMIANY
- 3 szt. DO WYMIANY
- 12 szt. DO WYMIANY

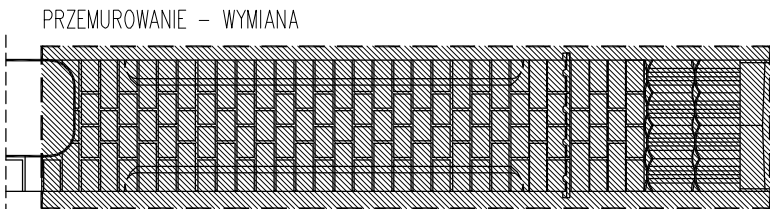


PRZEMUROWANIE - WYMIANA

PRAWY BOK SŁUPA 47

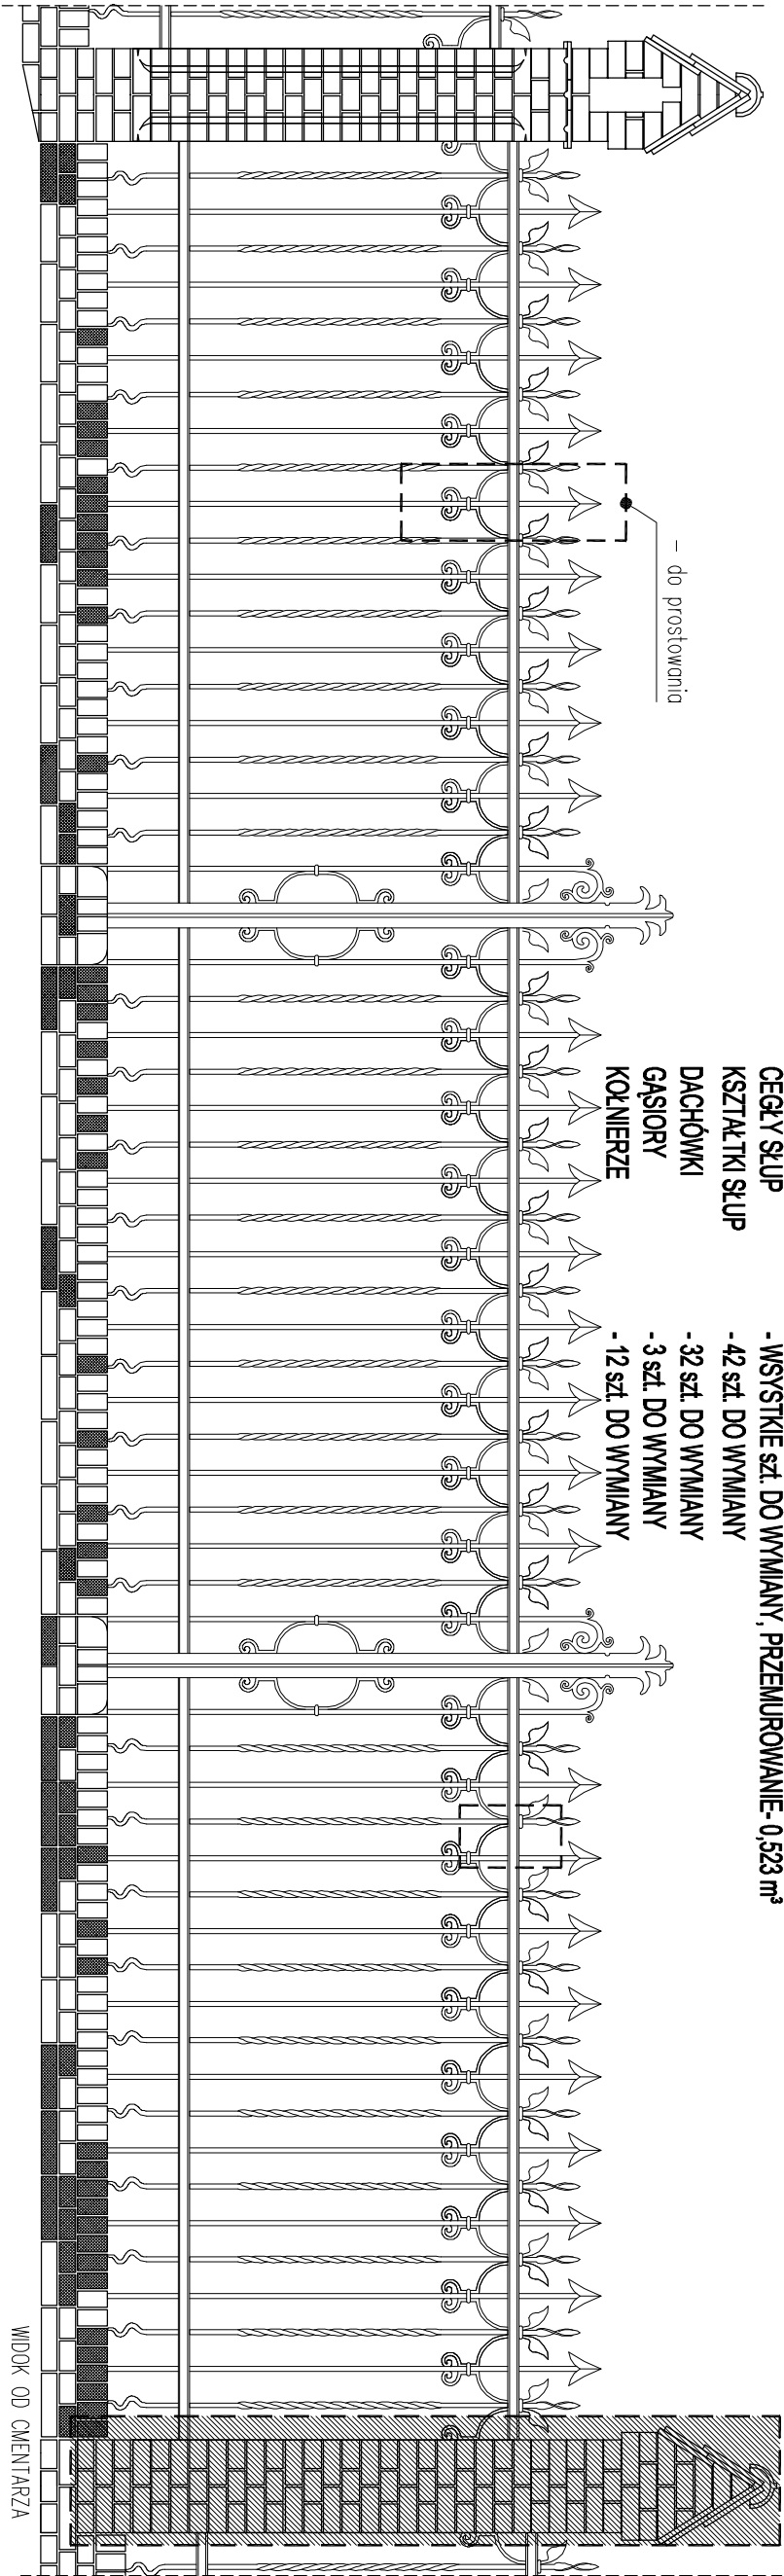

PRZEMUROWANIE - WYMIANA

PRZEMUROWANIE - WYMIANA

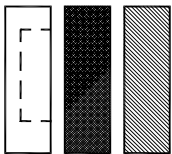

- PRZEMUROWANIE
- ELEMENTY DO WYMIANY
- UBITYKI ELEMENTÓW METALOWYCH

projektant:	mgr inż. arch. MARIUSZ TUSZYŃSKI	up.bud. nr 19/SZ/97	branża:	KONSERWACJA	nazwa opracowania:
projektant:	mgr EWA PALACZ	konser. elementów / detail arch.	data:	wrzesień 2005	Inwentaryzacja ogrodu Cmentarza Centralnego w SZCZECINIE
projektant:			skala rysunku:	1:30	ul. Mieszka I, SZCZECIN
opracował:	mgr inż. arch. ARIEL KOZA		rysunek nr.:	48	PRZĘŚŁO NR 47
opracował:	mgr inż. arch. SŁAWOMIR KILISZEK				