



48

- LEWA STRONA: 4 szt. dachówek do wymiany
- PRAWA STRONA: 8 szt. dachówek do wymiany
- 1 szt. gsjora dachowego do wymiany
- 6 szt. cegieł do wymiany
- 4 szt. kofnerzy do wymiany

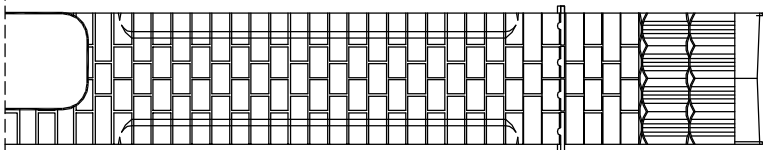


PRAWY BOK SŁUPA 48

47

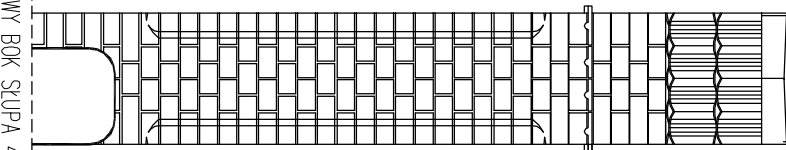


LEWY BOK SŁUPA 48

47

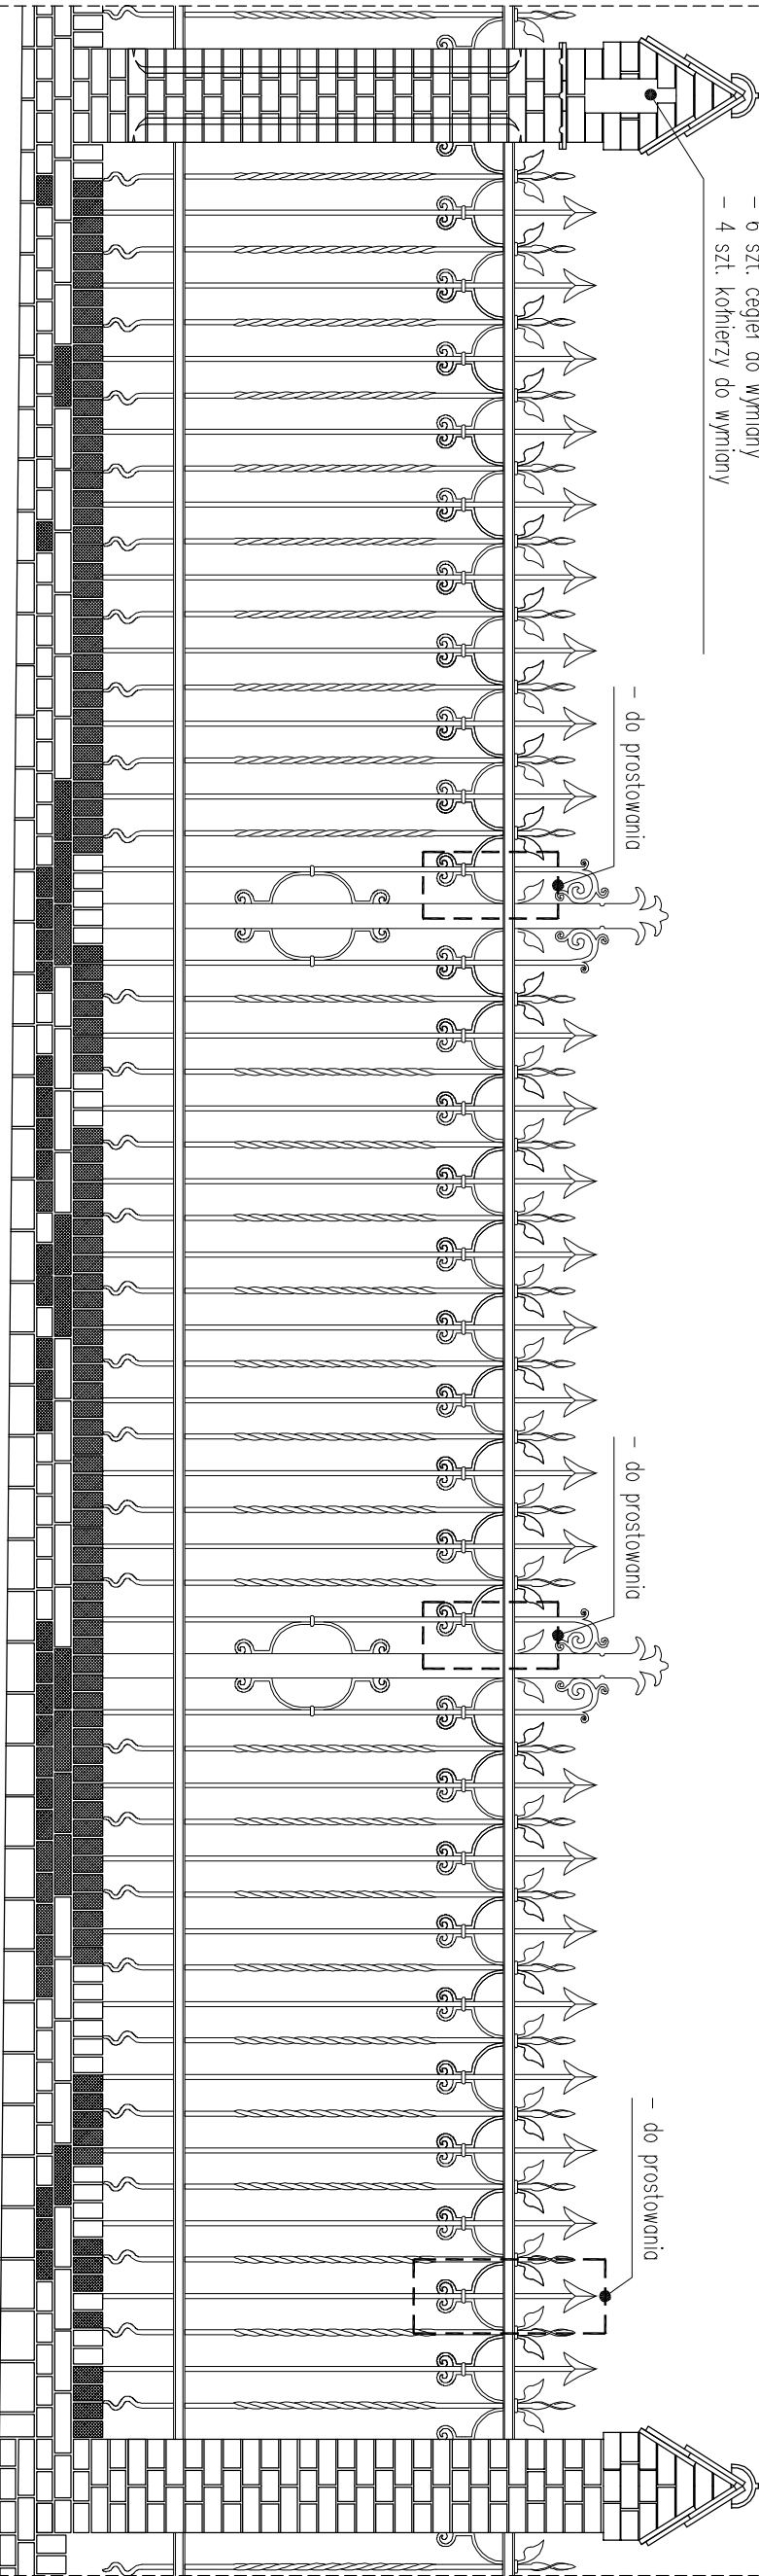

WIDOK OD DROGI

48

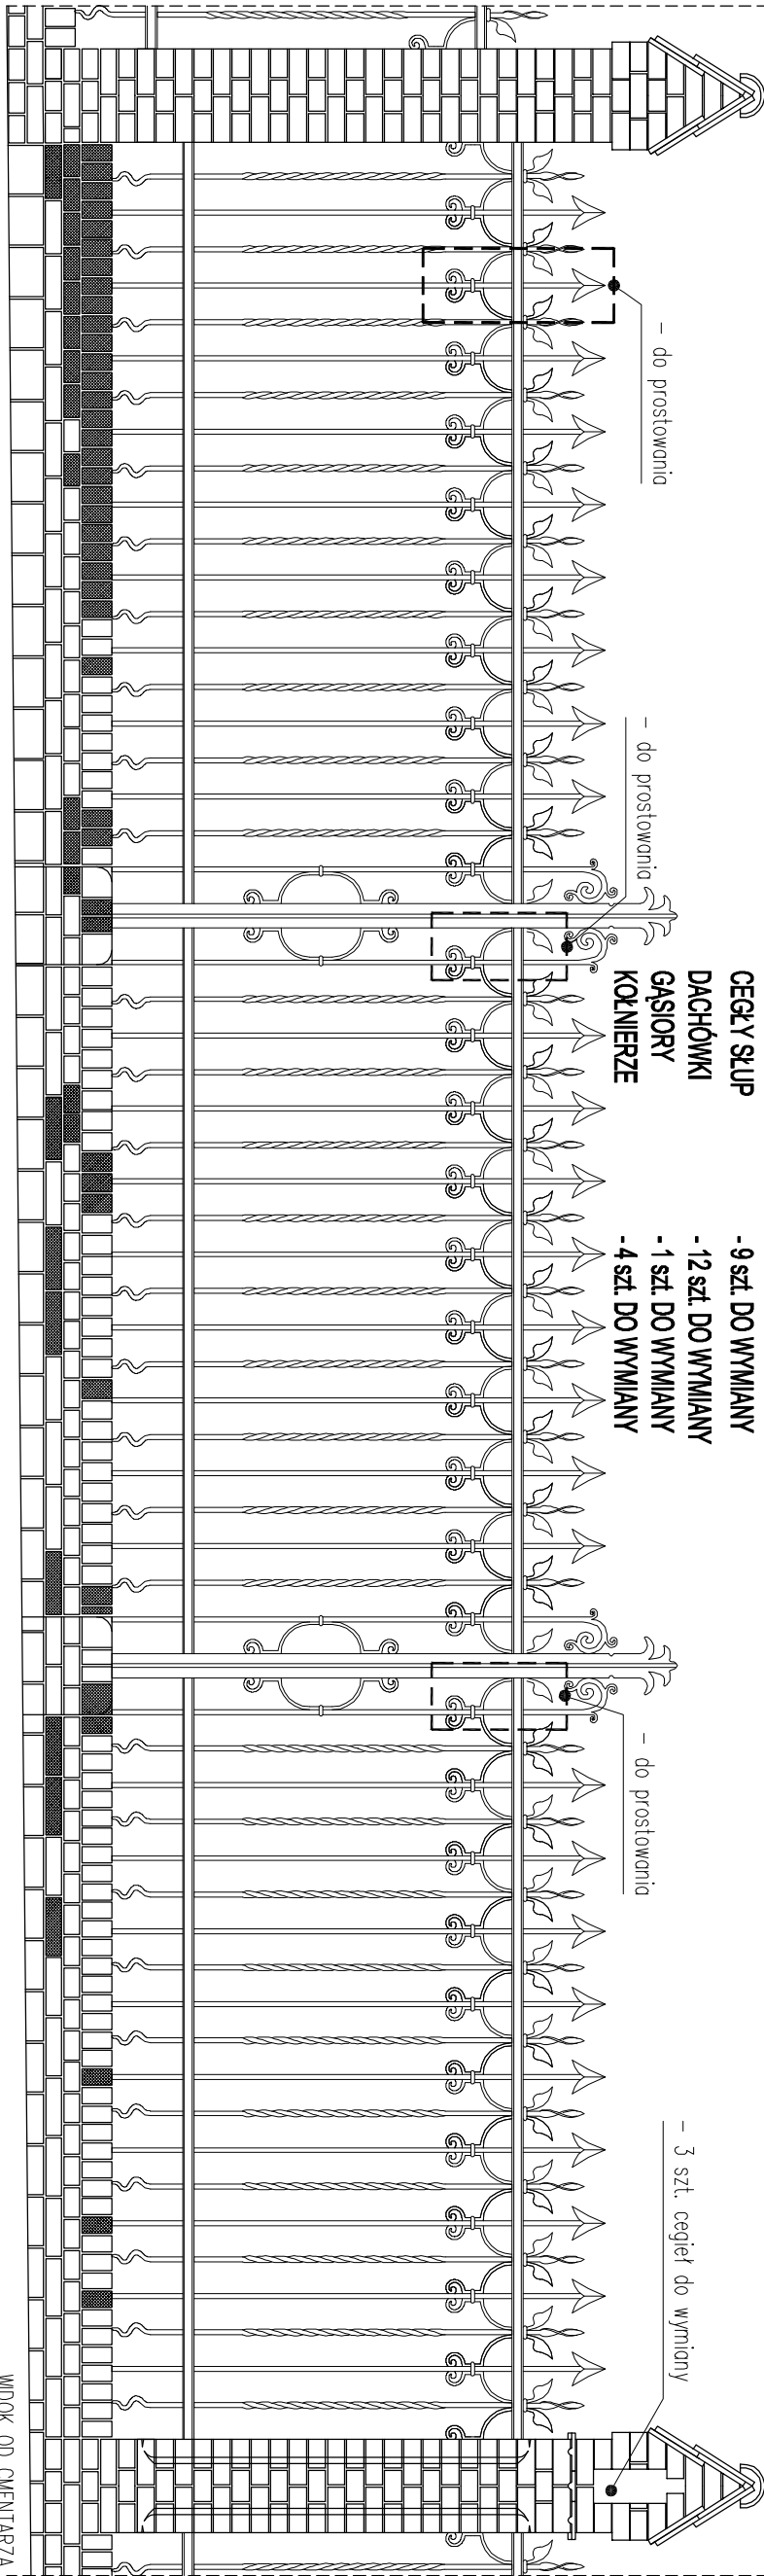

WIDOK OD CMENTARZA

- ROLKA**
- 141 szt. KRZTAŁTEK DO WYMIANY
 - 64 szt. DO WYMIANY
 - 9 szt. DO WYMIANY
 - 12 szt. DO WYMIANY
 - 1 szt. DO WYMIANY
 - 4 szt. DO WYMIANY
- CEGLY COKÓŁ**
- CEGLY SŁUP**
- DACHÓWKI**
- GĄSIORY**
- KOFNERZE**

- PRZEMUROWANIA
- ELEMENTY DO WYMIANY
- UBYTKI ELEMENTÓW METALOWYCH

projektant:	mgr inż. arch. MARIUSZ TUSZYŃSKI	up bud. nr 19/SZ/97	branz:	KONSERWACJA	nazwa opracowania:
projektant:	mgr EWA PALACZ	konser. elementów / detal arch.	data:	wrzesień 2005	Inwentaryzacja ogrodenia Cmentarza Centralnego w SZCZECINIE
projektant:			skala rysunku:	1:30	adres:
opracował:	mgr inż. arch ARIEL KOZA		rysunek nr.:	49	ul. Mieszka I, SZCZECIN
opracował:	mgr inż. arch SŁAWOMIR KILUSZEK				PRZĘŚŁO NR 48