


- LEWA STRONA: 10 szt. dachówek do wymiany
- PRAWA STRONA: 12 szt. dachówek do wymiany
- 3 szt. gsjorów dachowych do wymiany
- 2 szt. cegieł do wymiany
- 2 szt. kofierzy do wymiany
- 4 szt. kształtki do wymiany

49

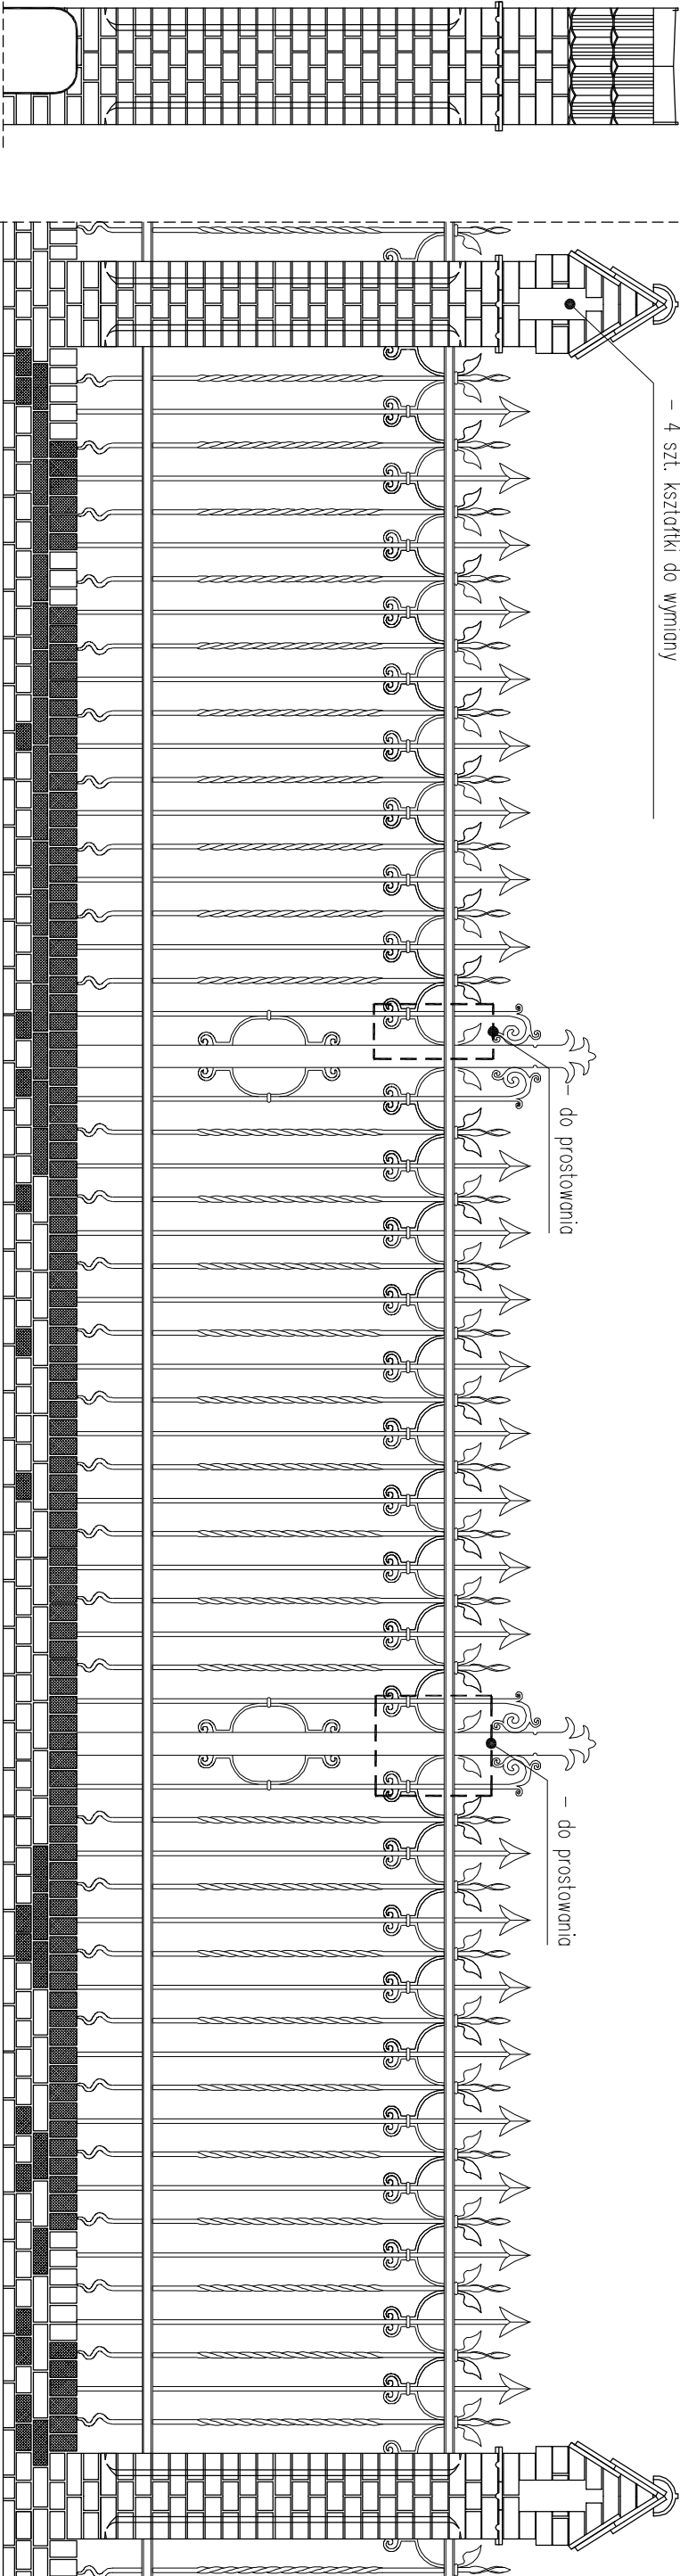


PRAWY BOK SŁUPA 49

WDOK OD DROGI

- ROLKA**
- 116 szt. KRZTAŁTEK DO WYMANY
  - 55 szt. DO WYMANY
  - 4 szt. DO WYMANY
  - 4 szt. DO WYMANY
  - 22 szt. DO WYMANY
  - 3 szt. DO WYMANY
  - 4 szt. DO WYMANY
- CEGŁY COKÓŁ**
- CEGŁY SŁUP**
- KSZTAŁTKI SŁUP**
- DACHÓWKI**
- GĄSIORY**
- KOŁNIERZE**

48

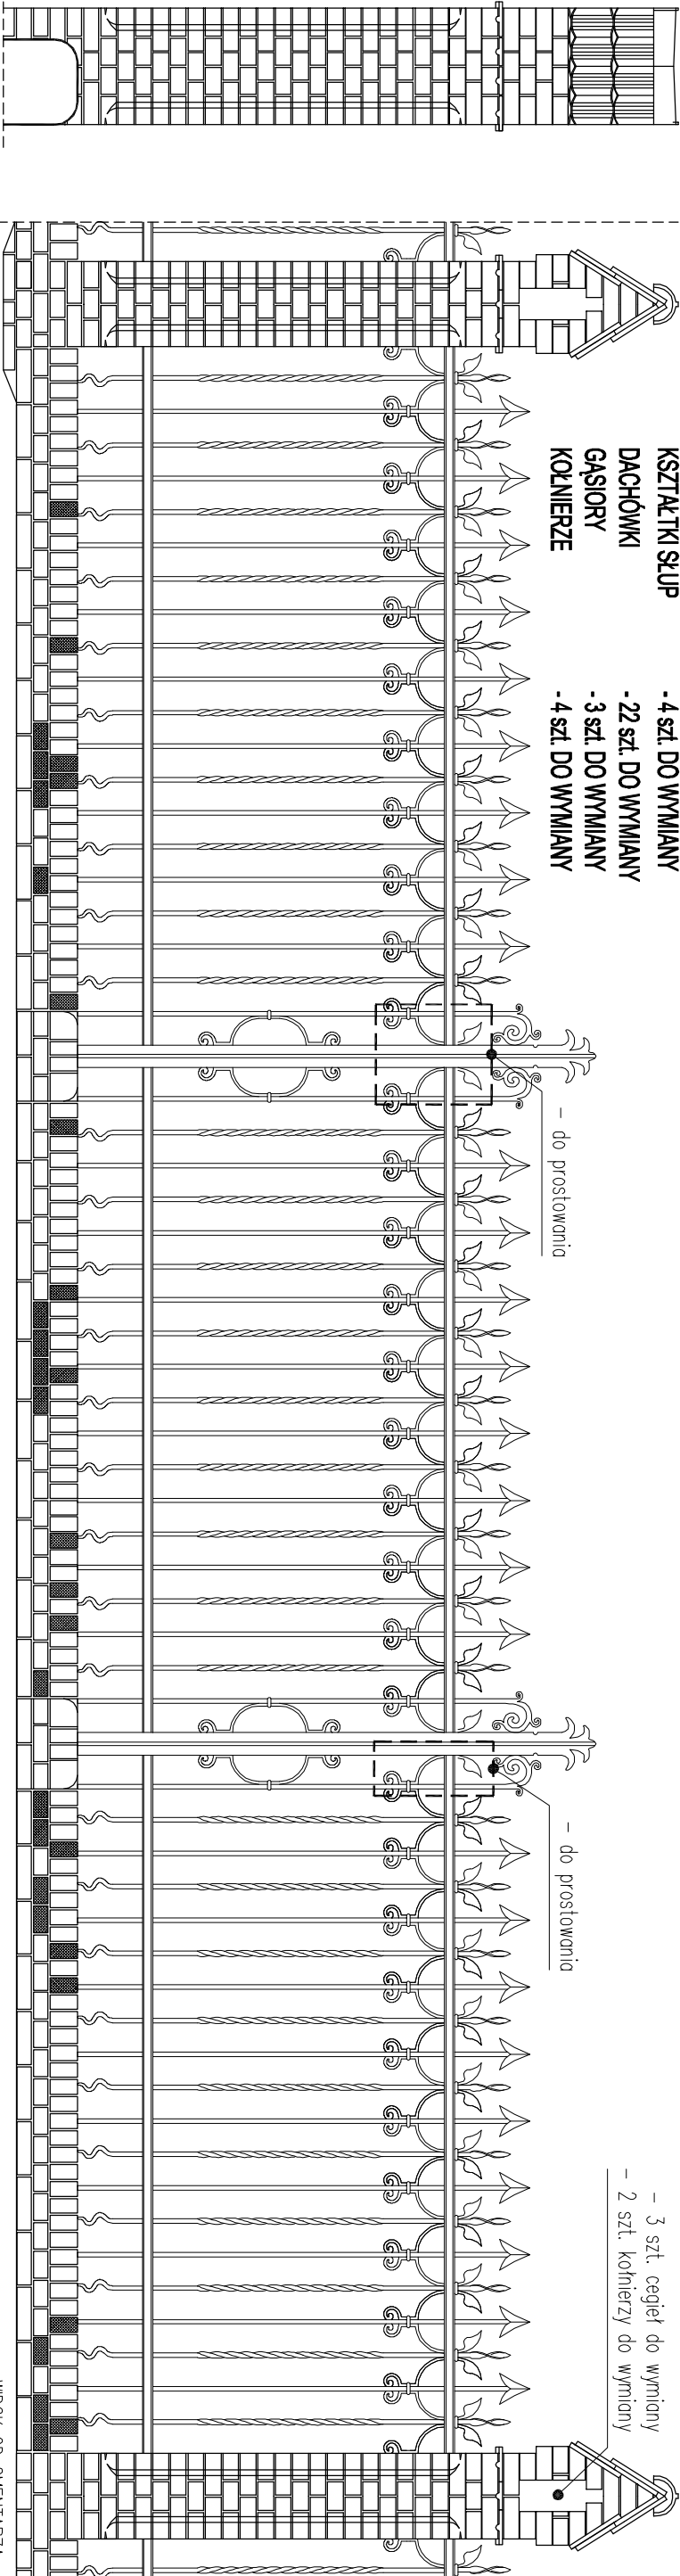


LEWY BOK SŁUPA 49

WDOK OD CMENTARZA

- 3 szt. cegieł do wymiany
- 2 szt. kofierzy do wymiany

49

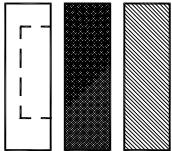

- PRZEMUROWANIA
- ELEMENTY DO WYMANY
- UBYTKI ELEMENTÓW METALOWYCH

|             |                                  |                                  |                |               |                                                               |
|-------------|----------------------------------|----------------------------------|----------------|---------------|---------------------------------------------------------------|
| projektant: | mgr inż. arch. MARIUSZ TUSZYŃSKI | up.bud. nr 19/SZ/97              | branża:        | KONSERWACJA   | nazwa opracowania:                                            |
| projektant: | mgr EWA PALACZ                   | konser. elementów i detali arch. | data:          | wrzesień 2005 | Inwentaryzacja ogroduzenia Cmentarza Centralnego w SZCZECINIE |
| projektant: |                                  |                                  | skala rysunku: | 1:30          | adres:                                                        |
| opracował:  | mgr inż. arch ARIEL KOZA         |                                  | rysunek nr.:   | 50            | ul. Mieszka I, SZCZECIN                                       |
| opracował:  | mgr inż. arch SŁAWOMIR KILUSZEK  |                                  |                |               | PRZĘŚŁO NR 49                                                 |