



5

- LEWA STRONA: 8 szt. dachówek do wymiany
- PRAWA STRONA: 6 szt. dachówek do uzupełnienia
- 2 szt. gsjorów do wymiany
- tynk w błędzie do wymiany

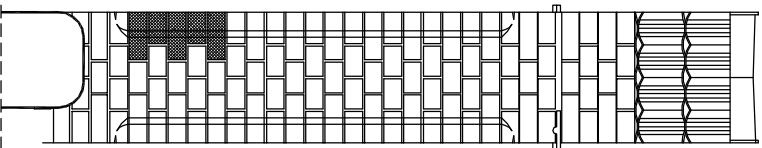

PRAWY BOK SŁUPA 5


4

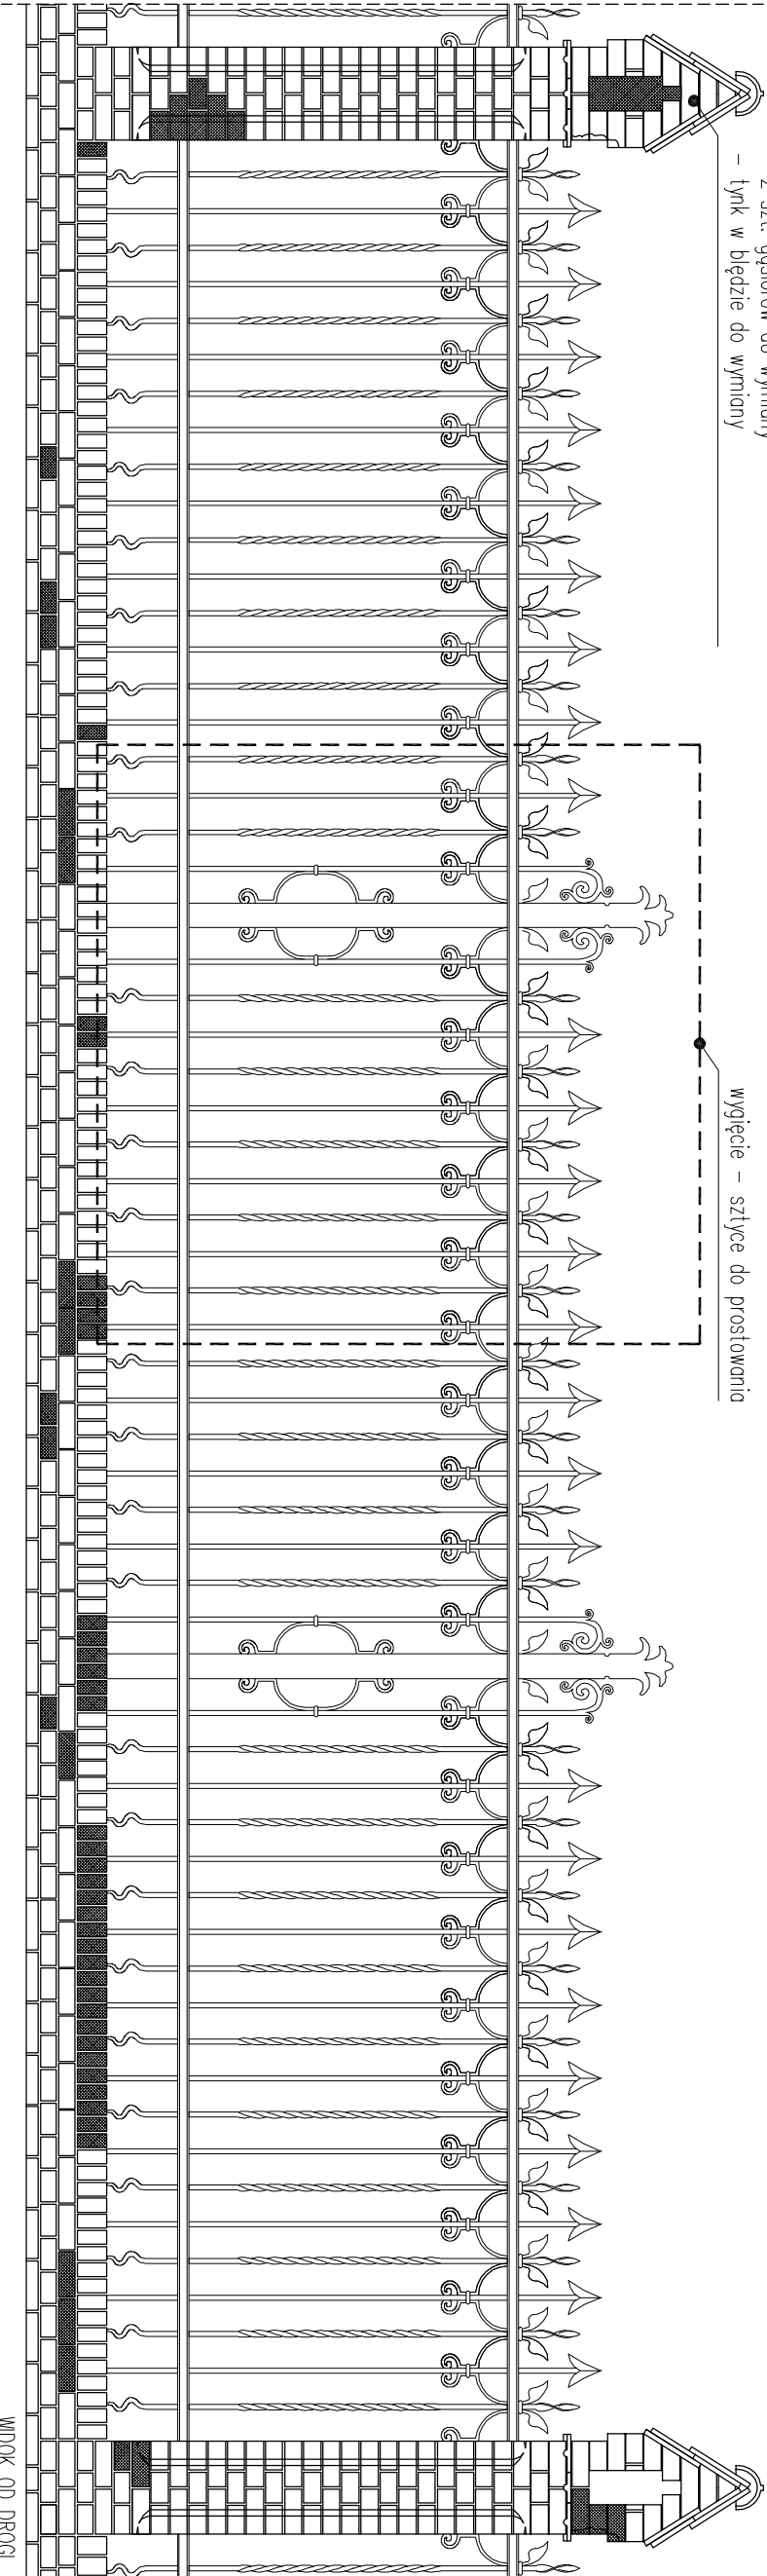


WIDOK OD DROGI

4

- ROLKA**
- 43 szt. KRZTAŁTEK DO WYMIANY
 - 14 szt. DO WYMIANY
 - 3 szt. DO WYMIANY
 - 5 szt. DO WYMIANY
 - 8 szt. DO WYMIANY, 6 szt. DO UZUPEŁNIENIA
 - 2 szt. DO WYMIANY
 - 1 szt. DO WYMIANY
- CEGLY COKÓŁ**
- CEGLY SŁUP**
- KSZTAŁTKI SŁUP**
- DACHÓWKI**
- GSJORY**
- KOLNIERZE**

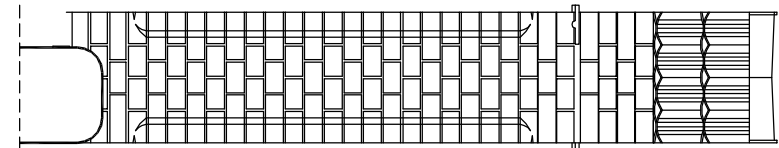


LEWY BOK SŁUPA 5

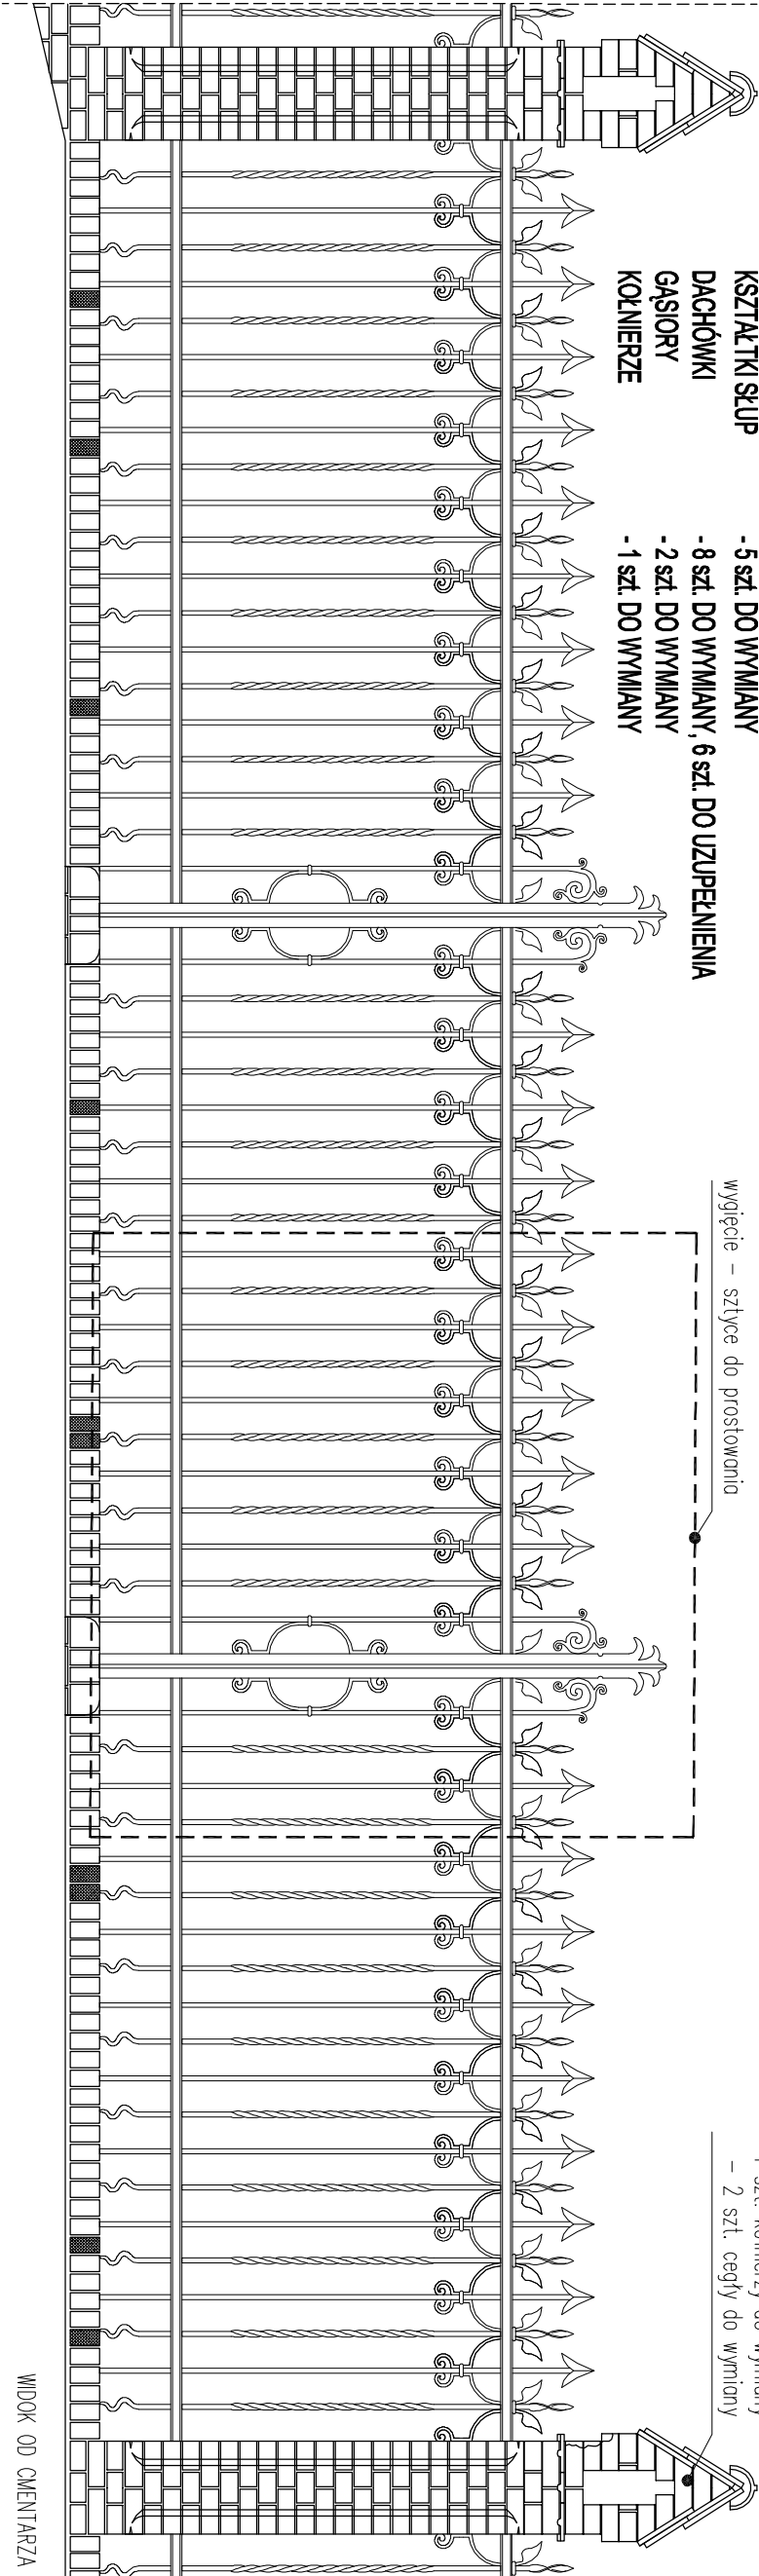

WIDOK OD CMENTARZA

5

- 1 szt. kolnierzy do wymiany
- 2 szt. cegły do wymiany

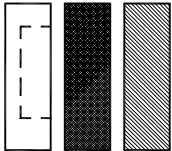

- PRZEMUROWANIA
- ELEMENTY DO WYMIANY
- UBYTKI ELEMENTÓW METALOWYCH

projektant:	mgr inż. arch. MARIUSZ TUSZYŃSKI	up.bud. nr 19/SZ/97	branża:	KONSERWACJA	nazwa opracowania:
projektant:	mgr EWA PALACZ	konser. elementów / detail arch.	data:	WZESIEŃ 2005	Inwentaryzacja ogroduzenia Cmentarza Centralnego w SZCZECINIE
projektant:			skala rysunku:	1:30	adres:
opracował:	mgr inż. arch ARIEL KOZA		rysunek nr.:	5	ul. Mieszka I, SZCZECIN
opracował:	mgr inż. arch SŁAWOMIR KILISZEK				PRZĘŚŁO NR 5