



50

- 30 szt. dachówek do wymiany
- 3 szt. gąsiorów dachowych do wymiany
- 6 szt. cegieł do wymiany
- 4 szt. kominierzy do wymiany
- 15 szt. kształtki do wymiany

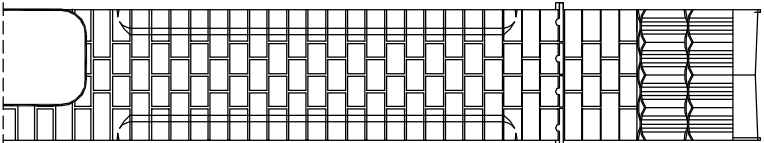

PRAWY BOK SŁUPA 50


49

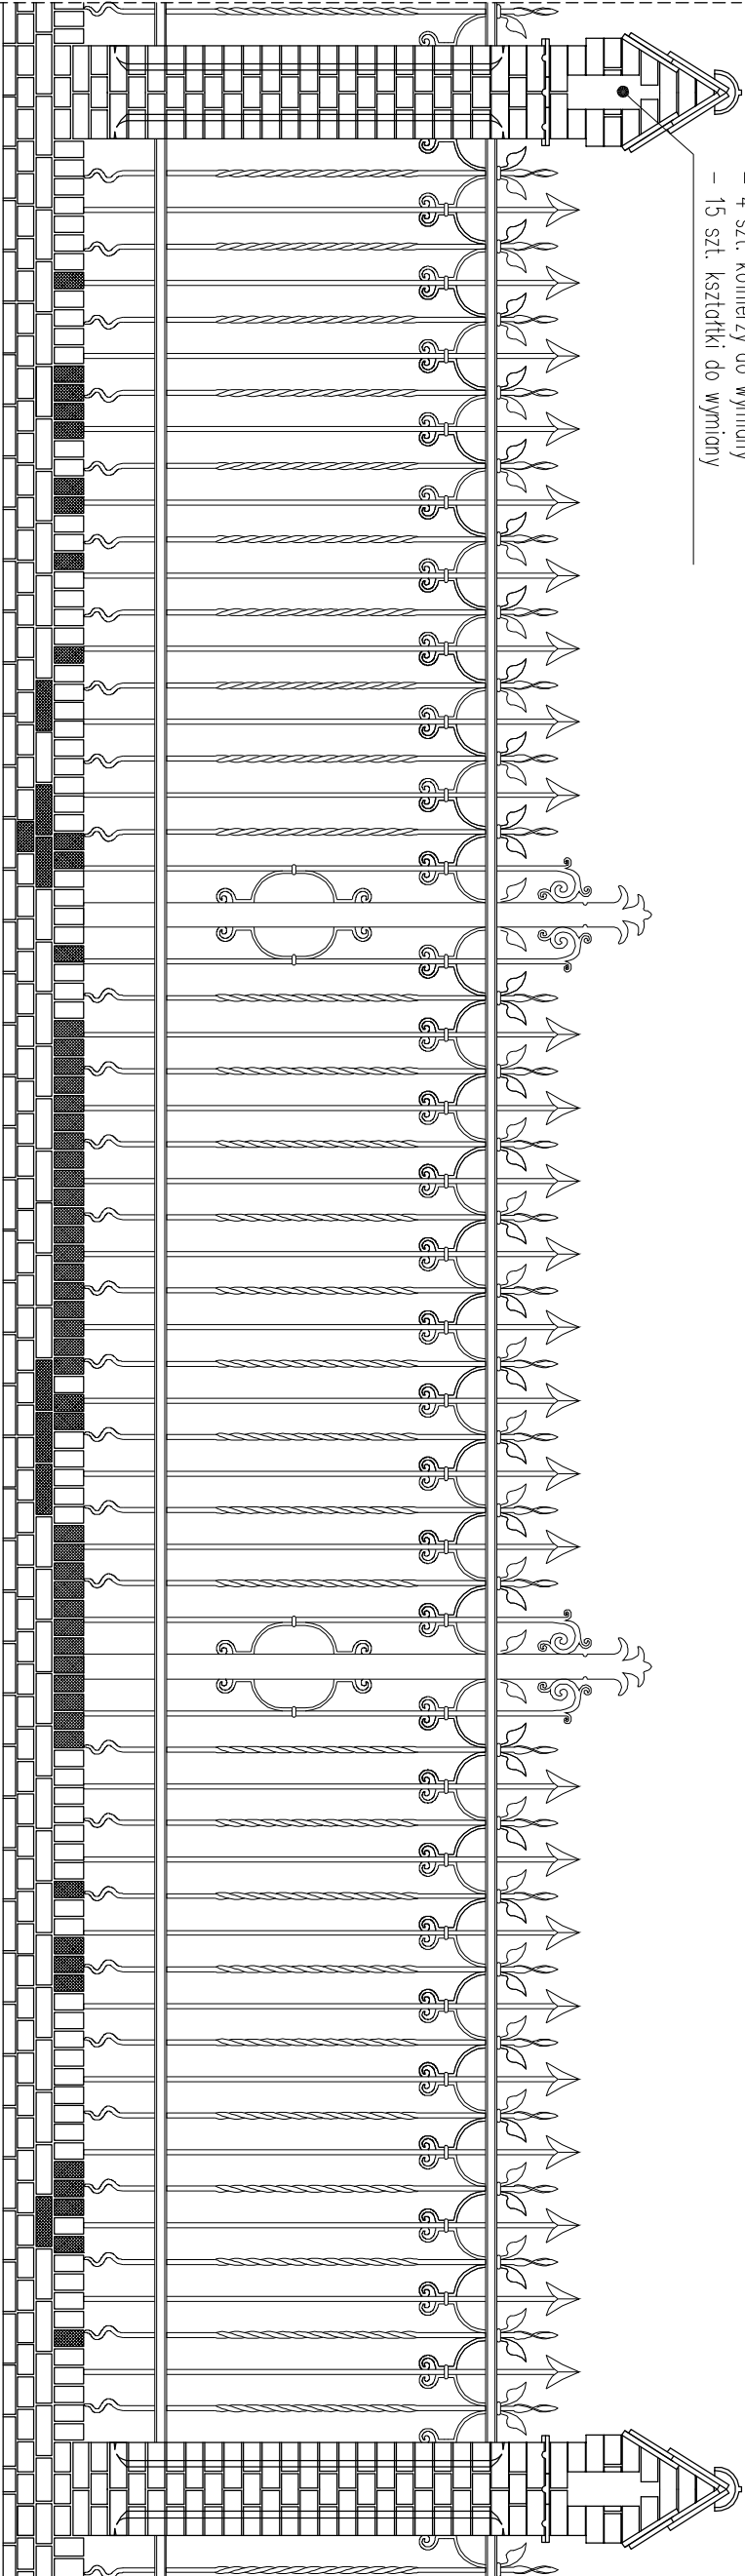


WIDOK OD DROGI

49

- ROLKA**
- 88 szt. KRZĄTEK DO WYMIANY
 - 49 szt. DO WYMIANY
 - 6 szt. DO WYMIANY
 - 15 szt. DO WYMIANY
 - 30 szt. DO WYMIANY
 - 3 szt. DO WYMIANY
 - 4 szt. DO WYMIANY
- CEGLY COKÓŁ**
- CEGLY SŁUP**
- KSZTAŁTKI SŁUP**
- DACHÓWKI**
- GĄSIORY**
- KOMINIERZE**

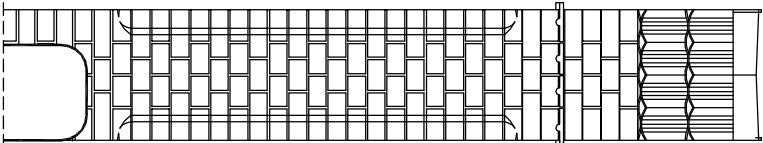


LEWY BOK SŁUPA 50

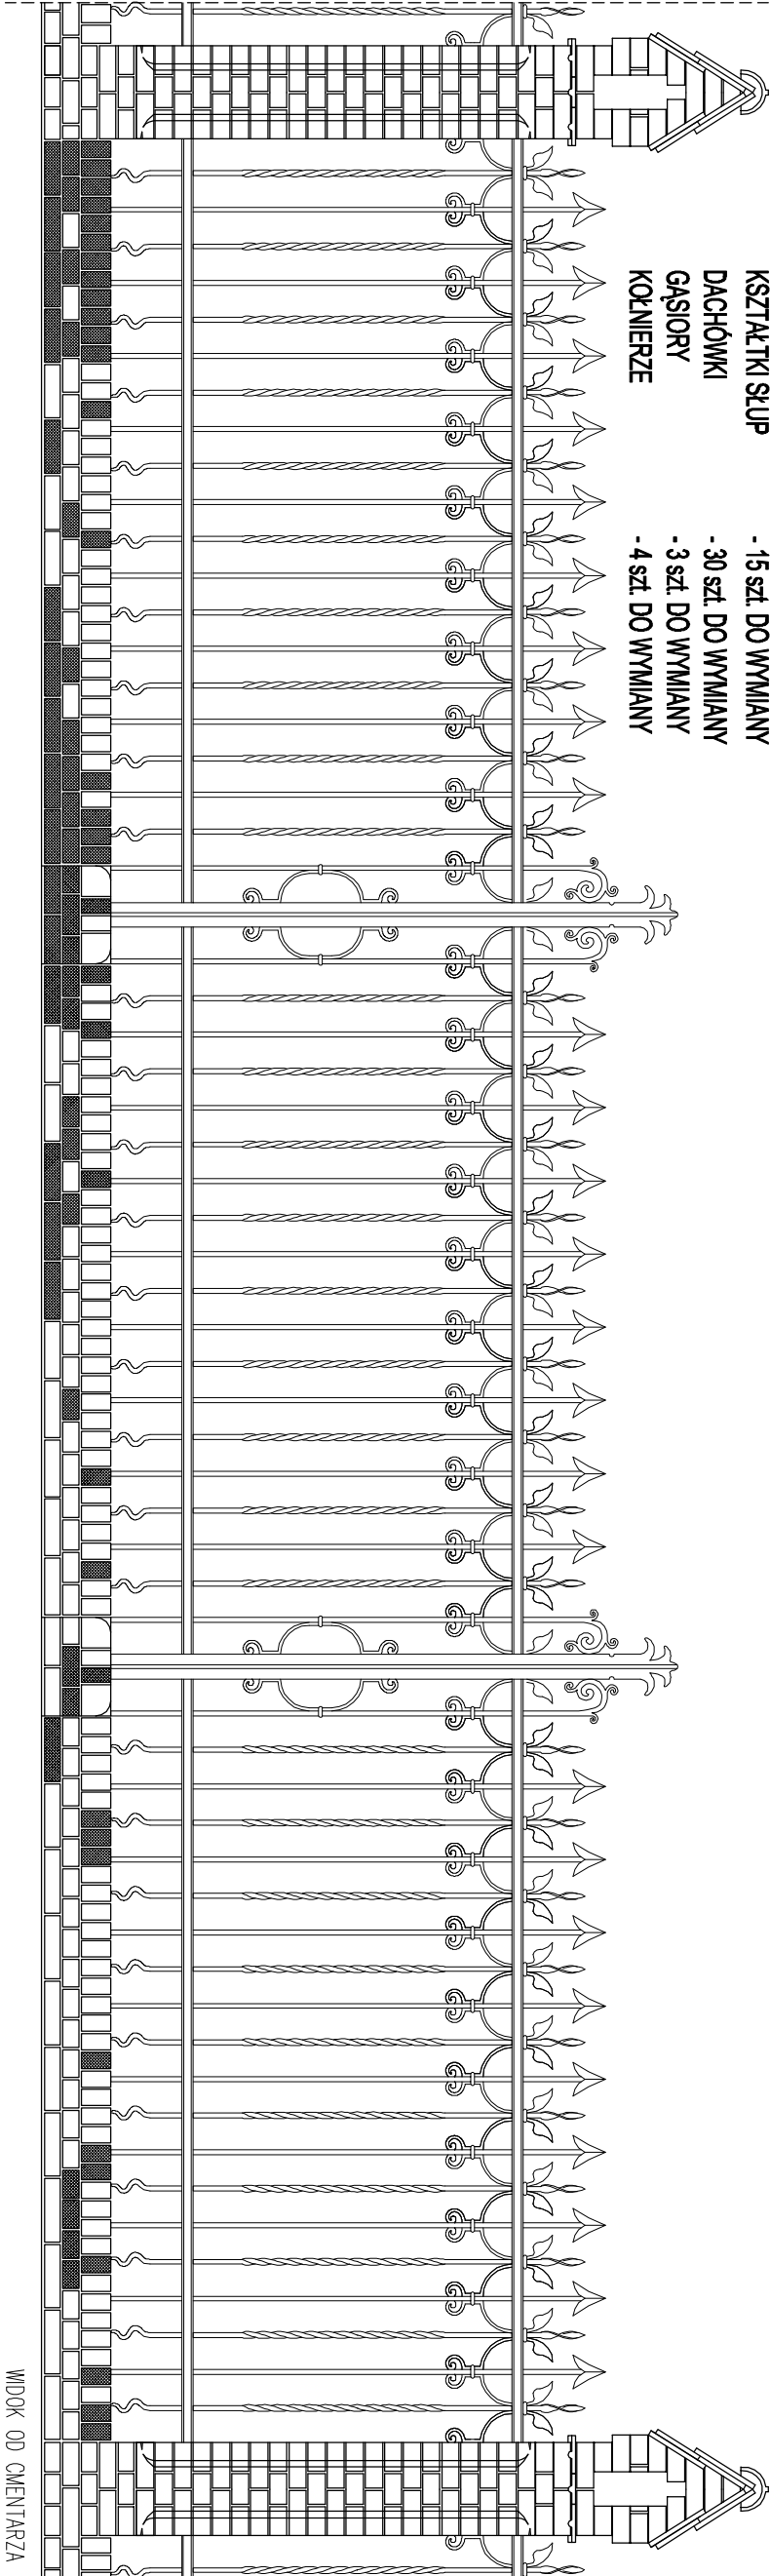

WIDOK OD CMENTARZA

projektant:	mgr inż. arch. MARIUSZ TUSZYŃSKI	up.bud. nr 19/SZ/97	branża:	KONSERWACJA	nazwa opracowania:
projektant:	mgr EWA PALACZ	konser. elementów / detail arch.	data:	wrzesień 2005	Inwentaryzacja ogroduzenia Cmentarza Centralnego w SZCZECINIE
projektant:			skala rysunku:	1:30	adres:
opracował:	mgr inż. arch ARIEL KOZA		rysunek nr.:	51	ul. Mieszka I, SZCZECIN
opracował:	mgr inż. arch SŁAWOMIR KILISZEK				PRZĘŚŁO NR 50

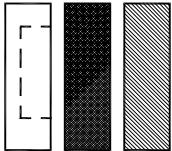

- PRZEMIROWANA
- ELEMENTY DO WYMIANY
- UBYTKI ELEMENTÓW METALOWYCH