


51


- 32 szt. dachówek do wymiany
- 3 szt. gsjorów dachowych do wymiany
- wszystkie szt. cegieł do wymiany
- 12 szt. koinerzy do wymiany
- 42 szt. kształtki do wymiany

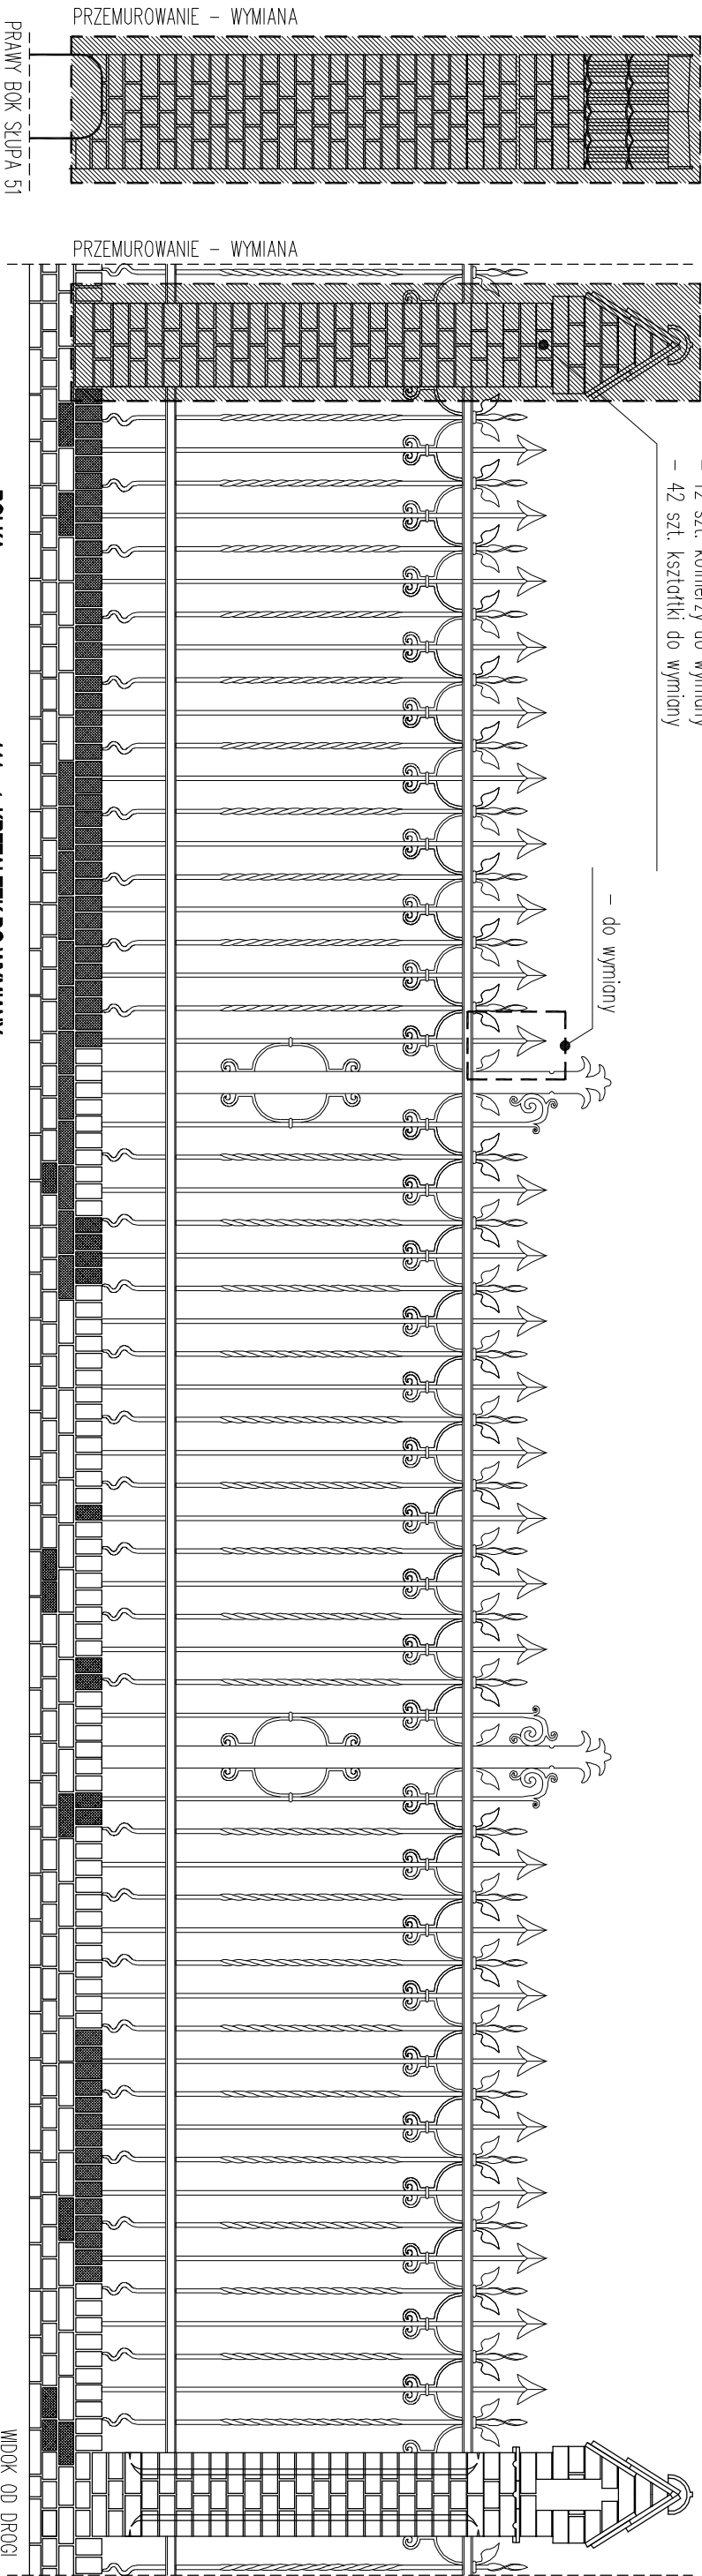

50

ROLKA

- 111 szt. KRZTAŁTEK DO WYMIANY
- 39 szt. DO WYMIANY
- WSZYSTKIE szt. DO WYMIANY
- 42 szt. DO WYMIANY
- 32 szt. DO WYMIANY
- 3 szt. DO WYMIANY
- 12 szt. DO WYMIANY

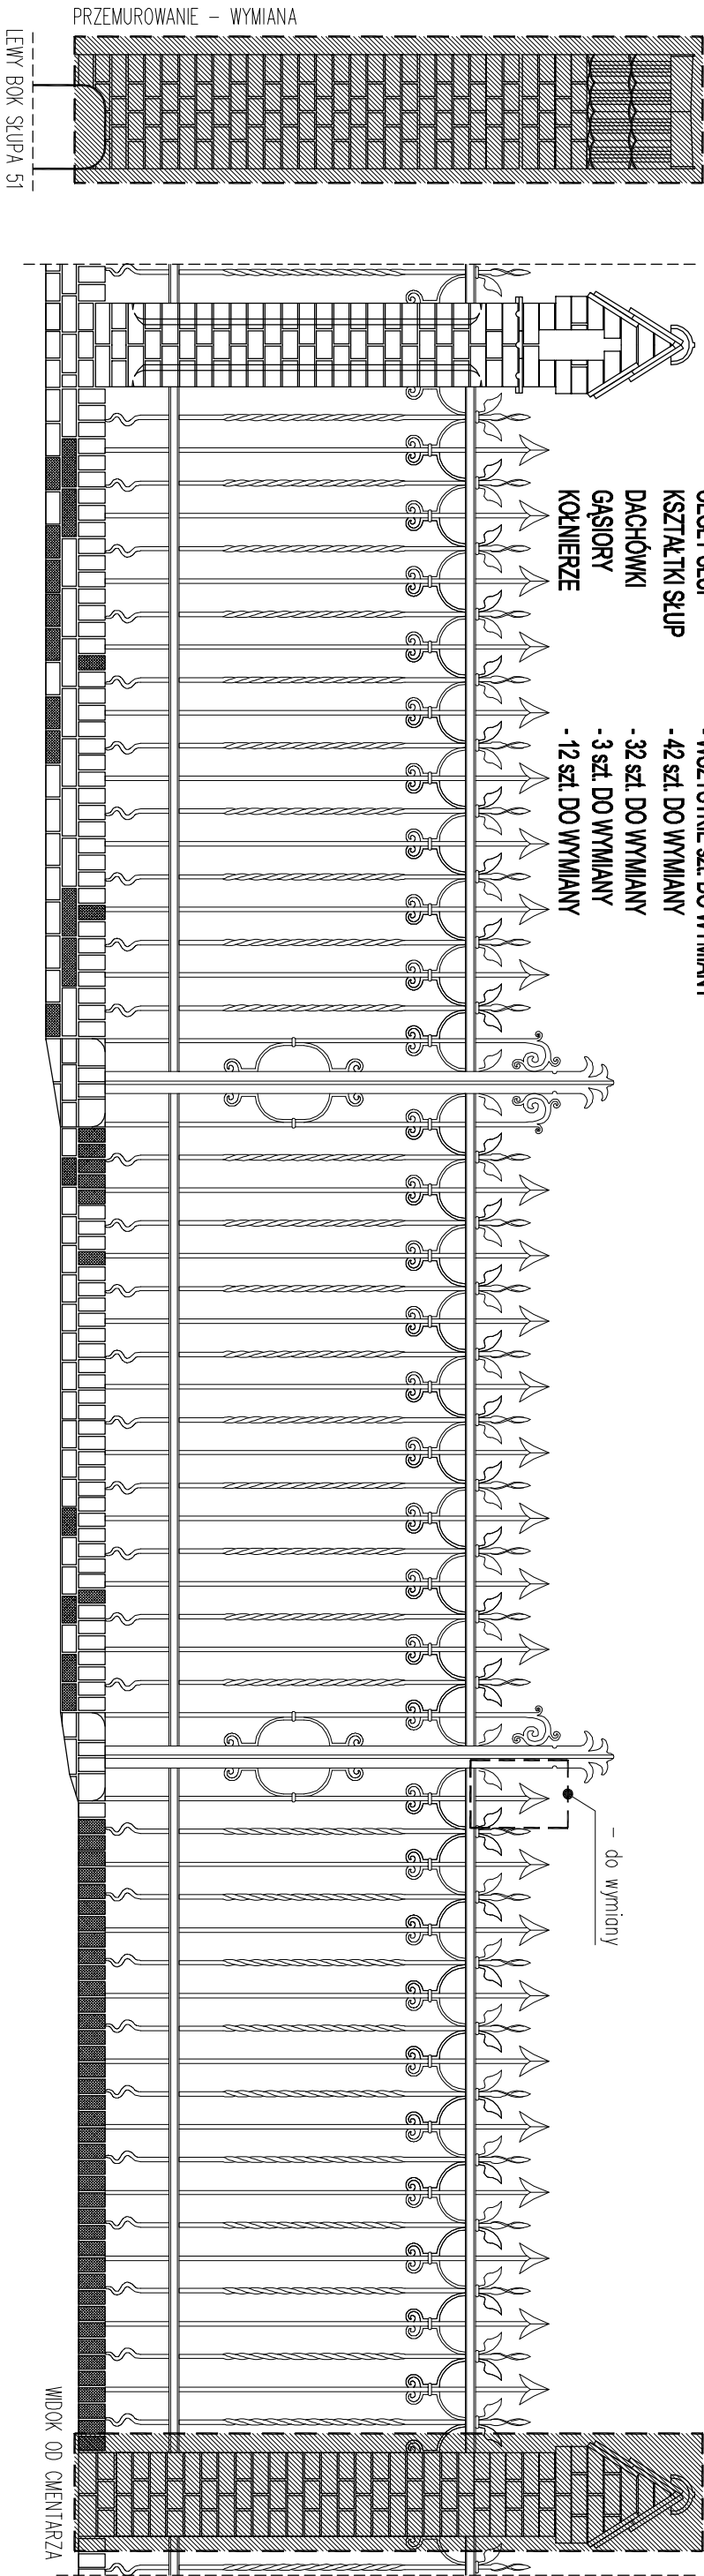

51

projektant:	mgr inż. arch. MARIUSZ TUSZYŃSKI	up bud. nr 19/SZ/97	branża:	KONSERWACJA	nazwa opracowania:
projektant:	mgr EWA PALACZ	konser. elementów / detal arch.	data:	wrzesień 2005	Inwentaryzacja ogroduzenia Cmentarza Centralnego w SZCZECINIE
projektant:			skala rysunku:	1:30	adres:
opracował:	mgr inż. arch ARIEL KOZA		rysunek nr.:	52	ul. Mieszka I, SZCZECIN
opracował:	mgr inż. arch SŁAWOMIR KILUSZEK				PRZĘŚŁO NR 51