



52

- 30 szt. dachówek do wymiany
- 3 szt. gsjorów dachowych do wymiany
- 6 szt. cegieł do wymiany
- 2 szt. kołnierzy do wymiany
- 13 szt. kształtki do wymiany

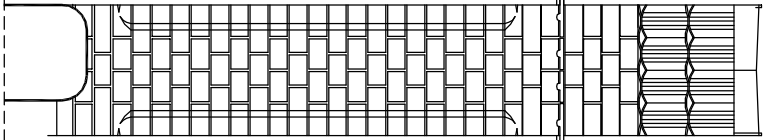

PRAWY BOK SŁUPA 52


51

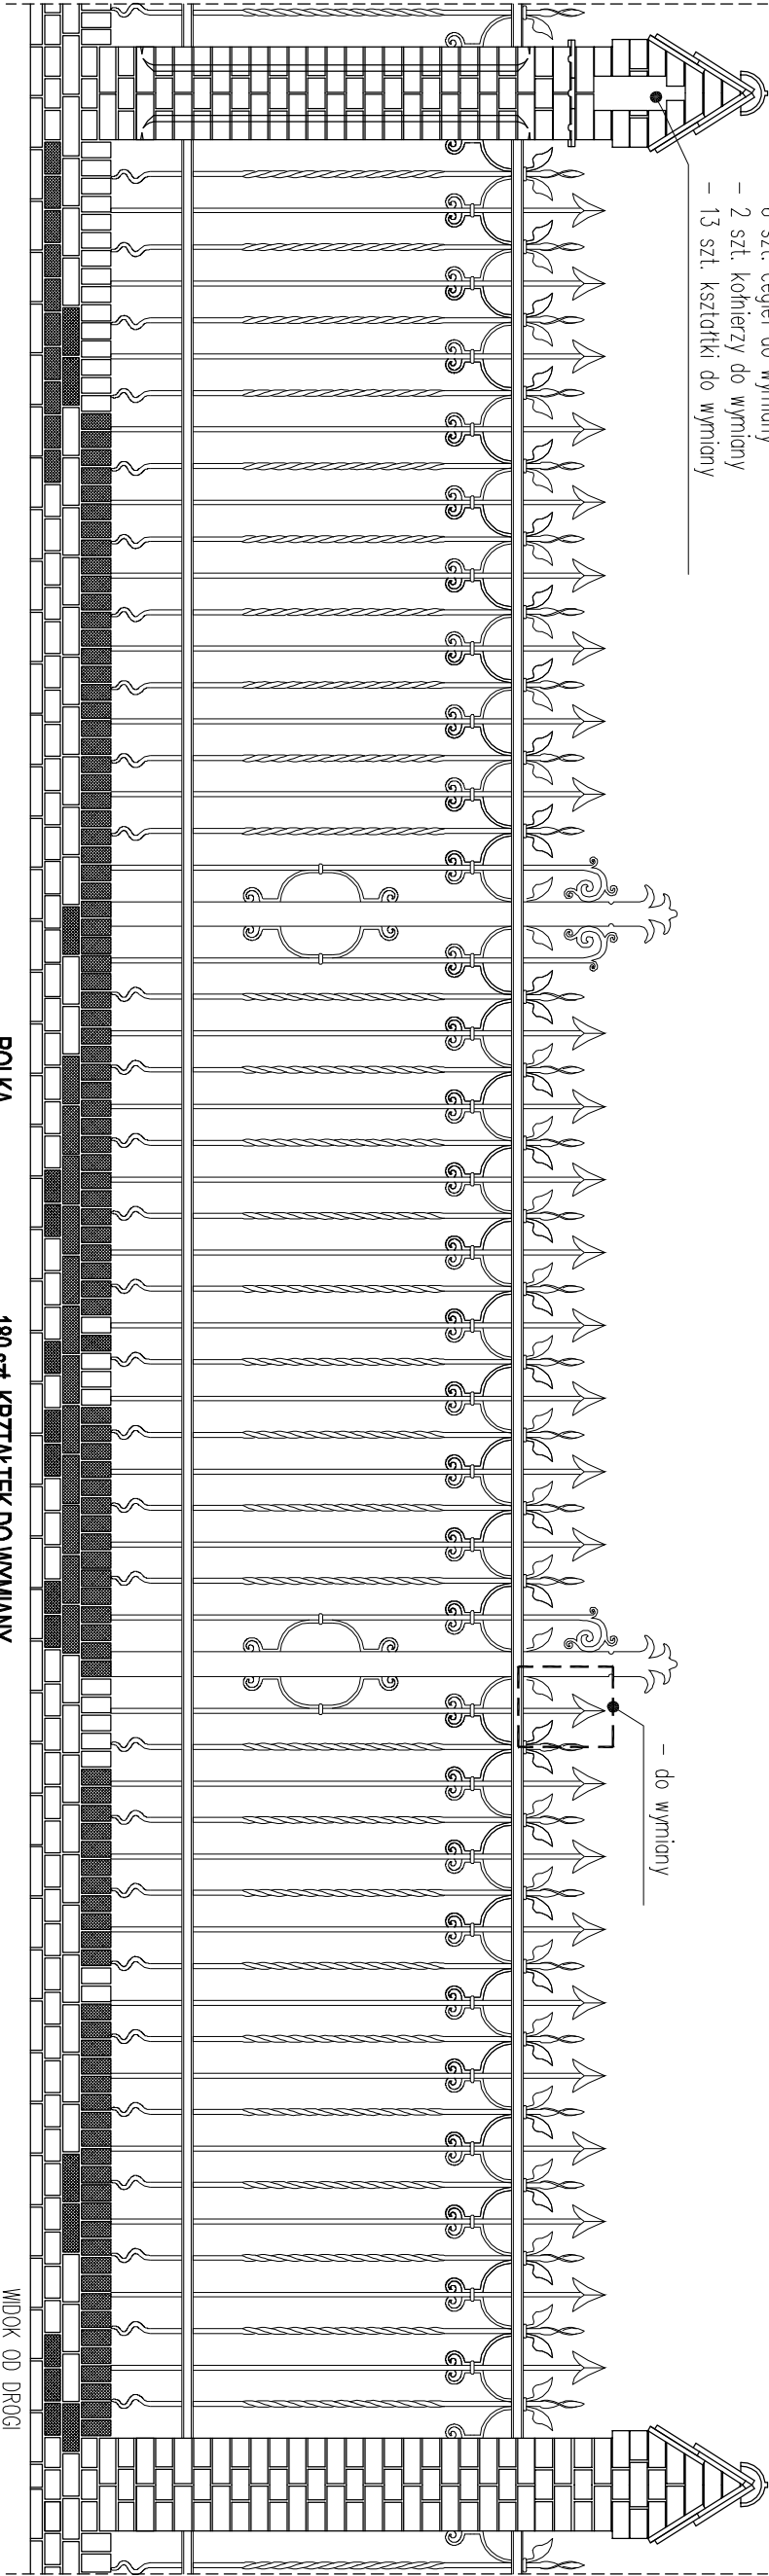

WIDOK OD DRÓGI


51

- ROLKA
- CEGLY COKÓŁ
- CEGLY SŁUP
- KSZTAŁTKI SŁUP
- DACHÓWKI
- GĄSIORY
- KOŁNIERZE
- 180 szt. KRZTAŁTEK DO WYMIANY
- 38 szt. DO WYMIANY
- 6 szt. DO WYMIANY
- 13 szt. DO WYMIANY
- 30 szt. DO WYMIANY
- 3 szt. DO WYMIANY
- 2 szt. DO WYMIANY

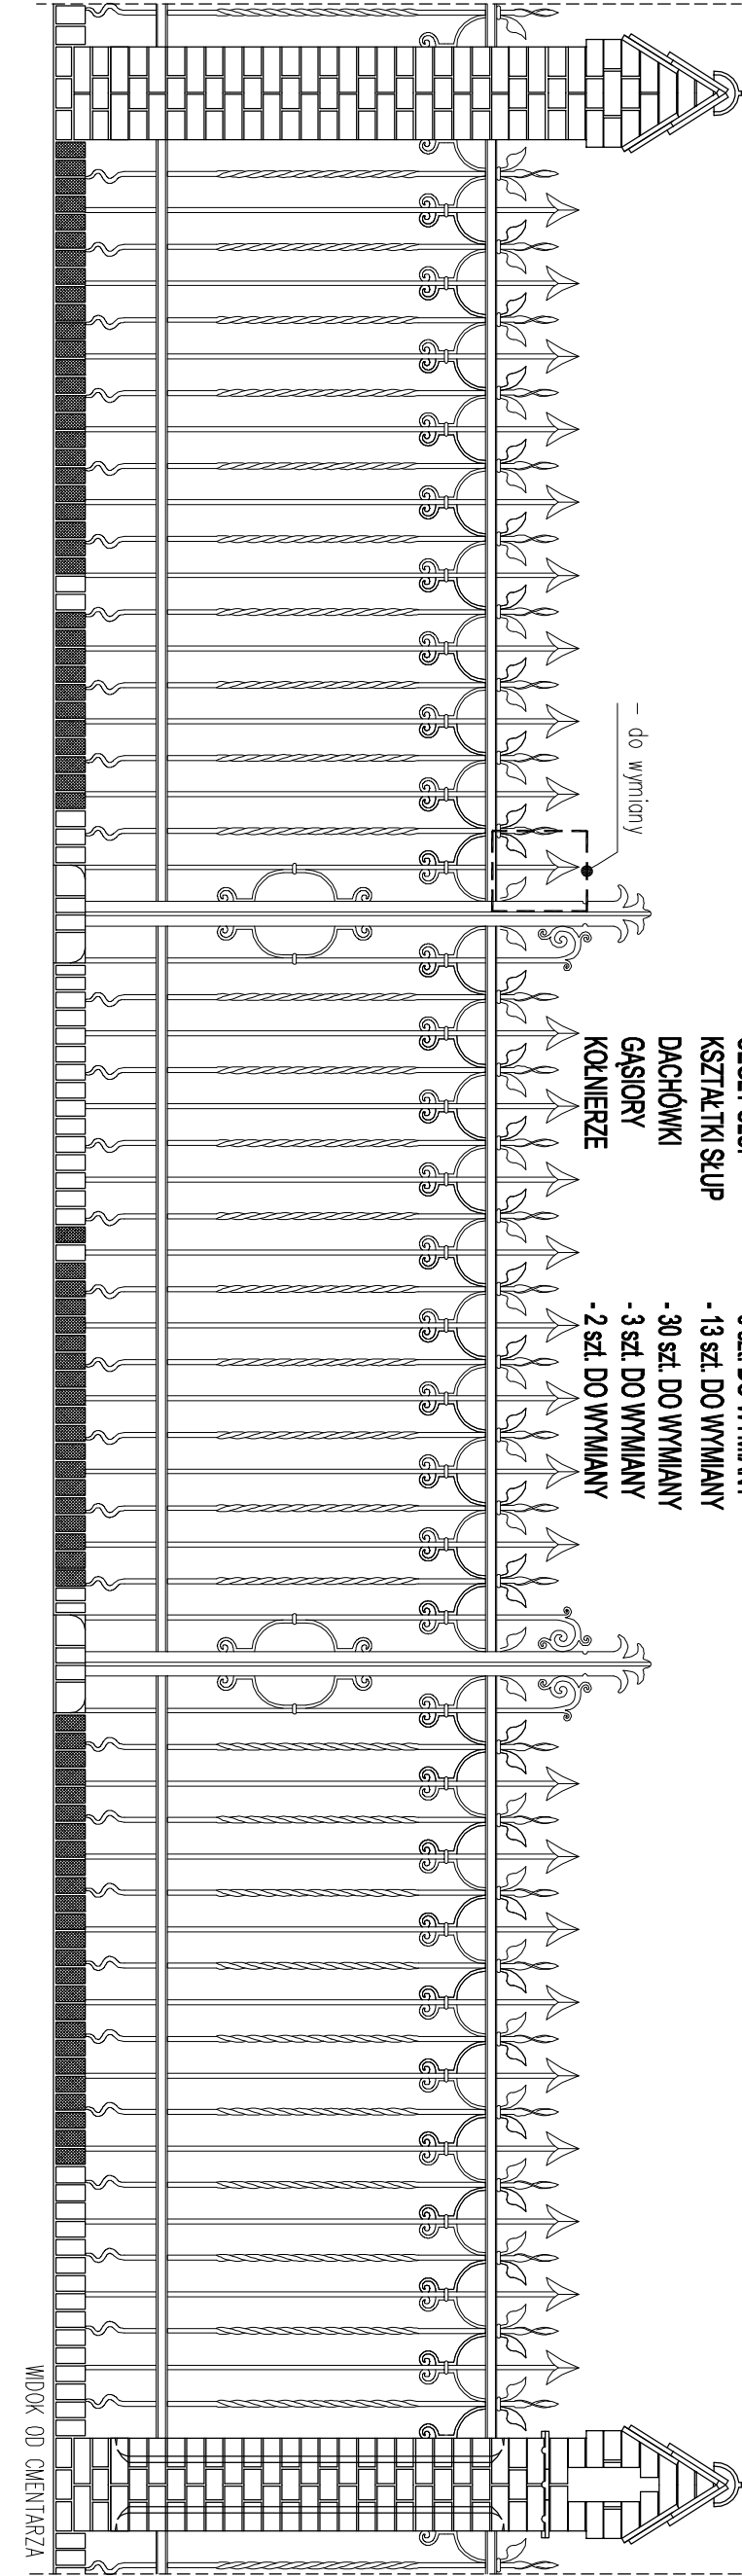

WIDOK OD CMENTARZA I

LEWY BOK SŁUPA 52

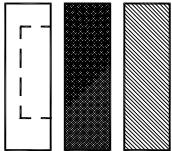

- PRZEMIROWANIA
- ELEMENTY DO WYMIANY
- UBITYKI ELEMENTÓW METALOWYCH

projektant:	mgr inż. arch. MARIUSZ TUSZYŃSKI	up.bud. nr 19/SZ/97	bramzo:	KONSERWACJA	nazwa opracowania:
projektant:	mgr EWA PALACZ	konser. elementów / detail arch.	data:	wrzesień 2005	Inwentaryzacja ogroduzenia Cmentarza Centralnego w SZCZECINIE
projektant:			skala rysunku:	1:30	adres:
opracował:	mgr inż. arch ARIEL KOZA		rysunek nr.:	53	ul. Mieszka I, SZCZECIN
opracował:	mgr inż. arch SŁAWOMIR KILISZEK				PRZĘSŁO NR 52