



53

- 32 szt. dachówek do wymiany
- 3 szt. gęsiarów dachowych do wymiany
- 7 szt. kominierzy do wymiany
- 2 szt. kształtki do wymiany

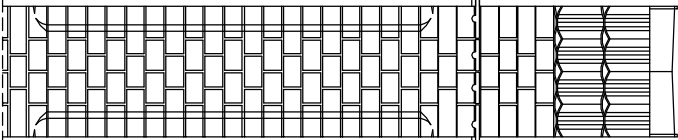

PRAWY BOK SŁUPA 53

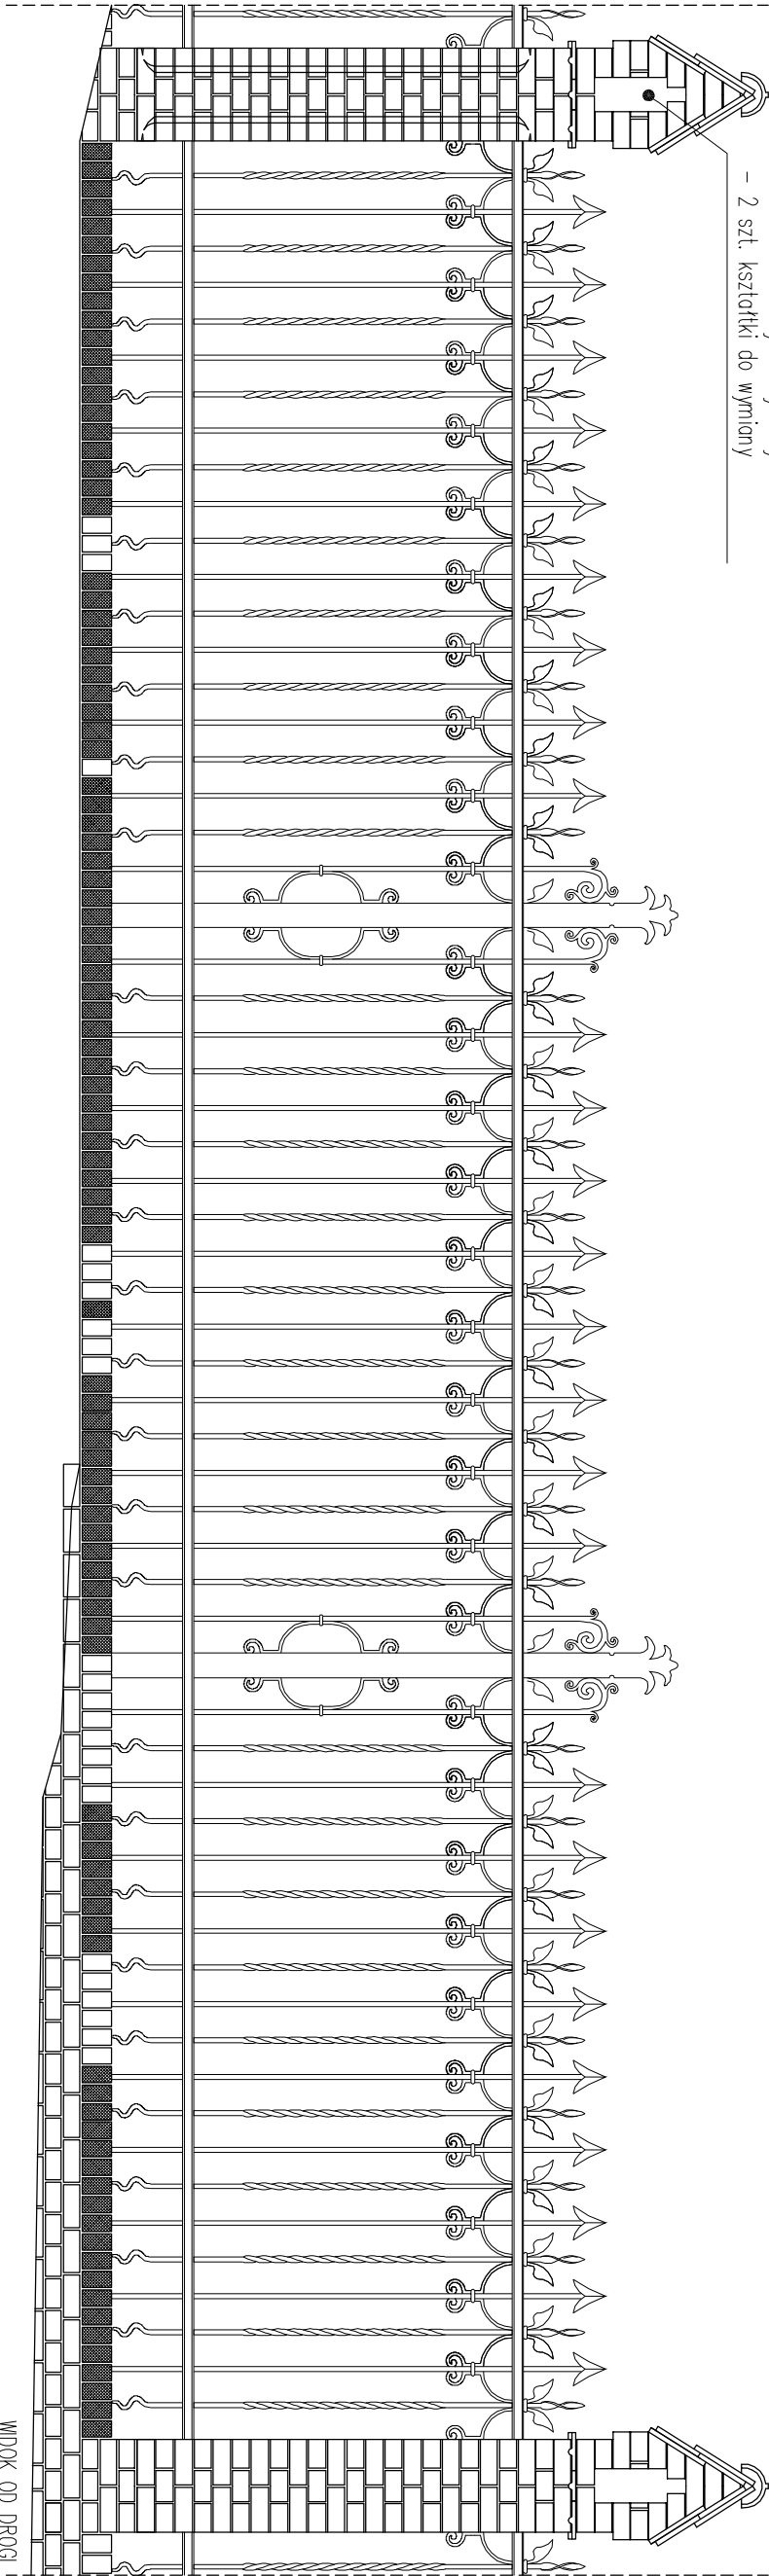

52

-99szt. KRZĄTEK DO WYMIANY

-22 szt. DO WYMIANY

-2 szt. DO WYMIANY

-32 szt. DO WYMIANY

-3 szt. DO WYMIANY

-10 szt. DO WYMIANY

52

ROLKA

CEGLY COKÓŁ


KSZTAŁTKI SŁUP

DACHÓWKI


GĄSIORY

KOLNIERZE


- 3 szt. kominierzy do wymiany

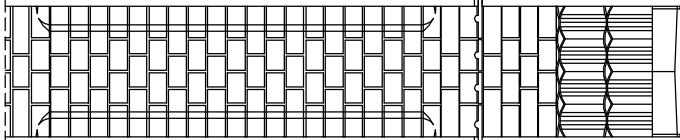

LEWY BOK SŁUPA 53

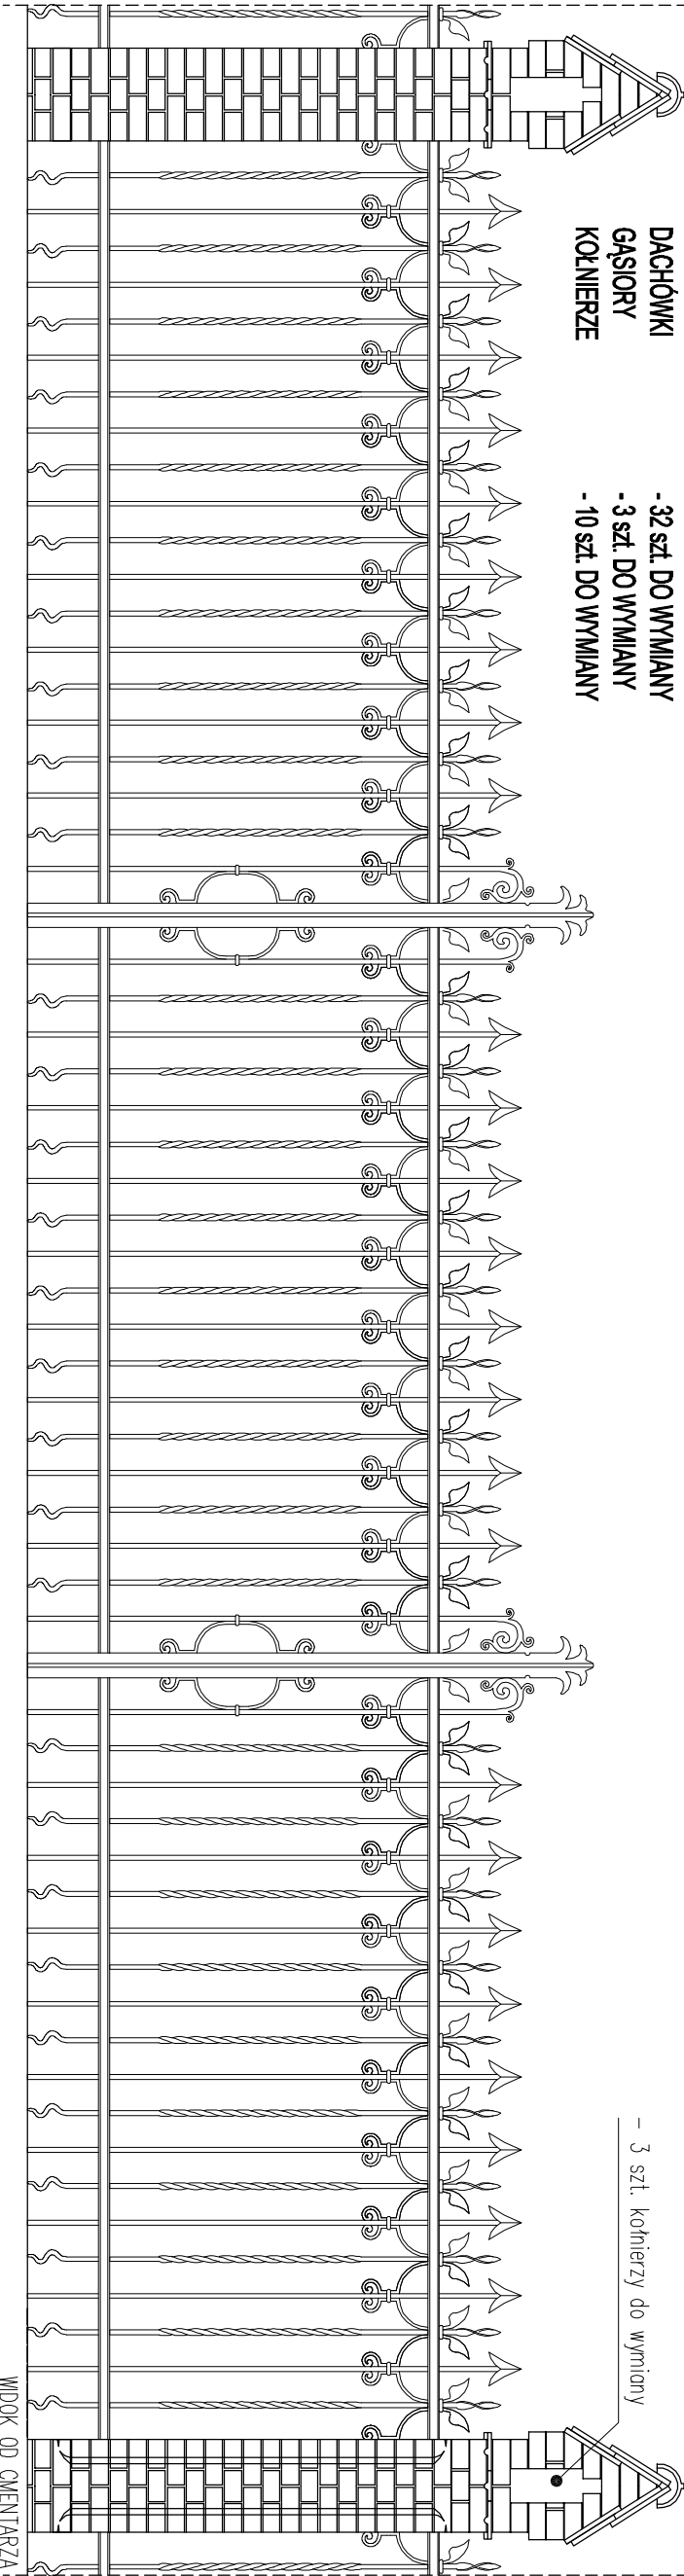

WIDOK OD CMENTARZA

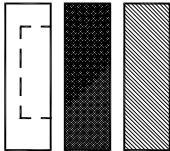

- PRZEMILOWANA

- ELEMENTY DO WYMIANY

- UBYTKI ELEMENTÓW METALOWYCH

projektant:	mgr inż. arch. MARIUSZ TUSZYŃSKI	up.bud. nr 19/SZ/97	branz:	KONSERWACJA		nazwa opracowania:
projektant:	mgr EWA PALACZ	konser. elementów / detal arch.	data:	wrzesień 2005		Inwentaryzacja ogroduzenia Cmentarza Centralnego w SZCZECINIE
projektant:			skala rysunku:	1:30		
opracował:	mgr inż. arch ARIEL KOZA		rysunek nr.:	54		
opracował:	mgr inż. arch SŁAWOMIR KILISZEK					ul. Mieszka I, SZCZECIN
						PRZĘSŁO NR 53