



54

- 32 szt. dachówek do wymiany
- 3 szt. gąsiorów dachowych do wymiany
- wszystkie szt. cegieł do wymiany
- 12 szt. kołnierze do wymiany
- 42 szt. kształtki do wymiany

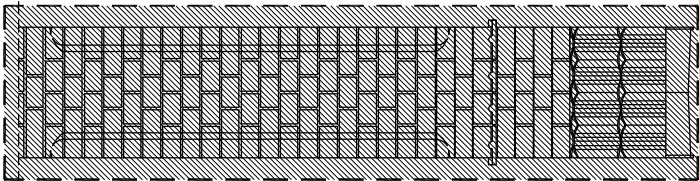


PRZEMUROWANIE – WYMIANA

PRAWY BOK SŁUPA 54

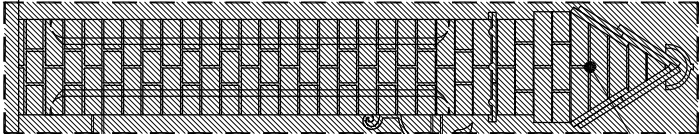


PRZEMUROWANIE – WYMIANA

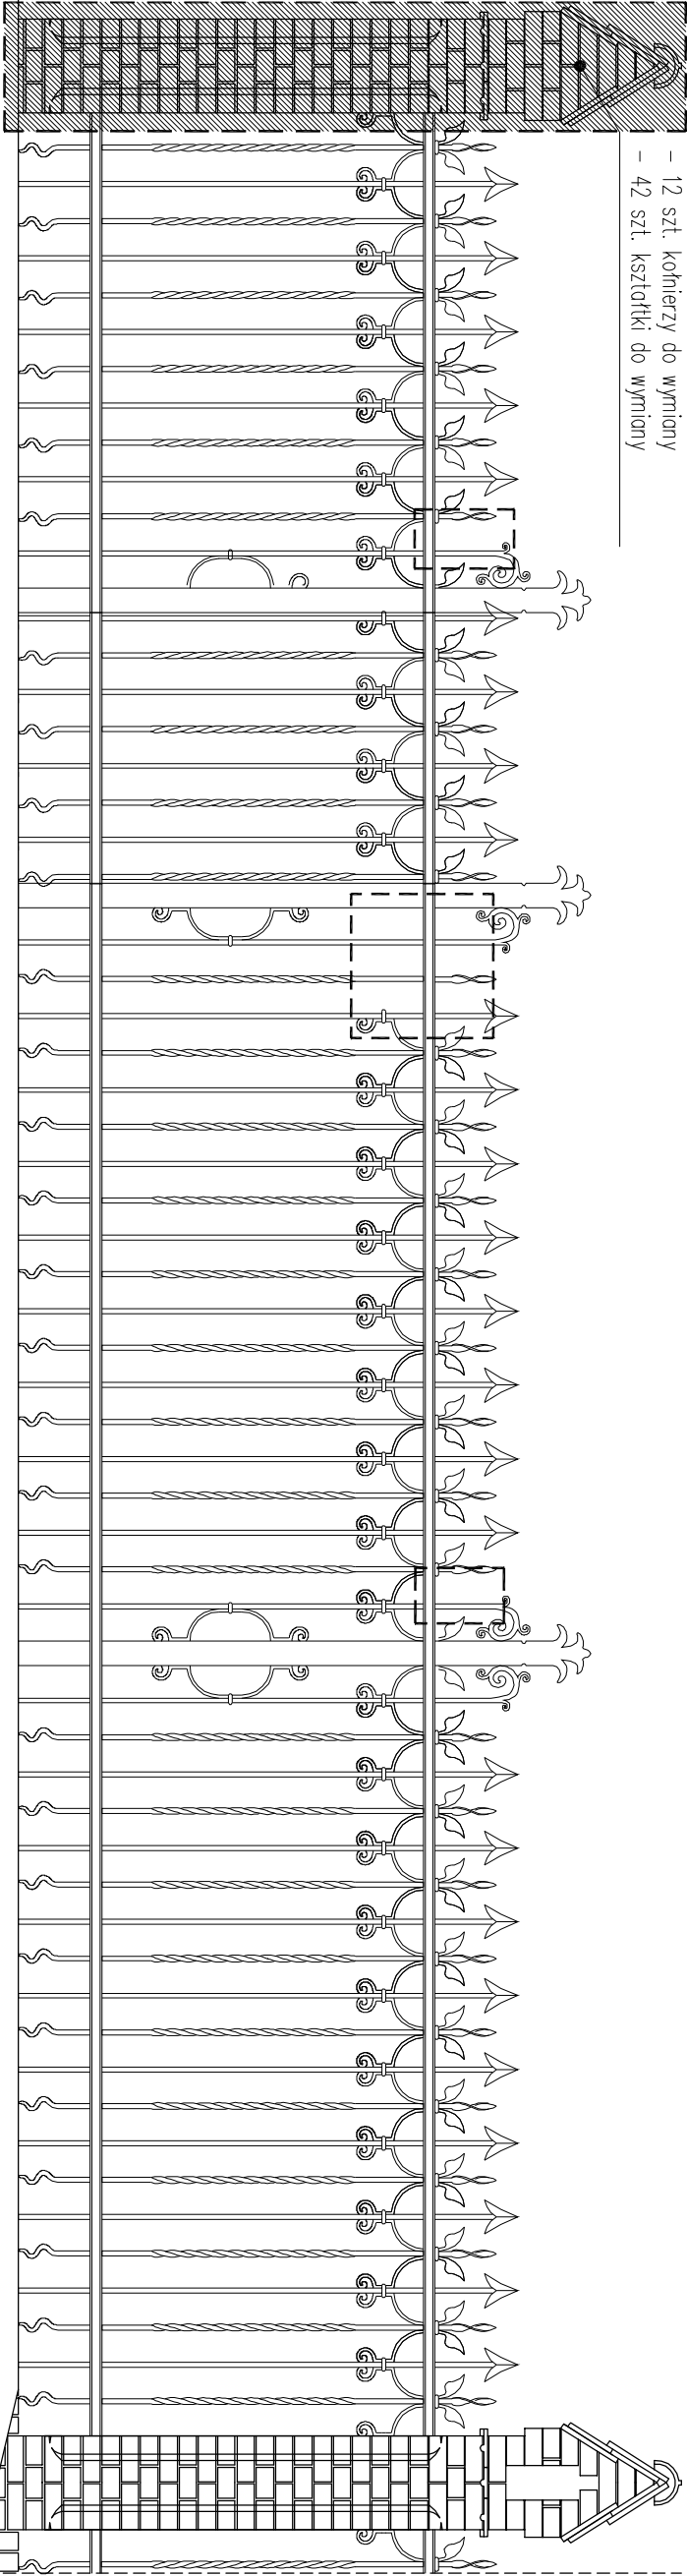

WIDOK OD DRÓGI

53


- CEGLY SŁUP
- KSZTAŁTKI SŁUP
- DACHÓWKI
- GĄSIORY
- KOŁNIERZE
- WSZYSTKIE SZT. DO WYMIANY
- 42 SZT. DO WYMIANY
- 32 SZT. DO WYMIANY
- 3 SZT. DO WYMIANY
- 12 SZT. DO WYMIANY

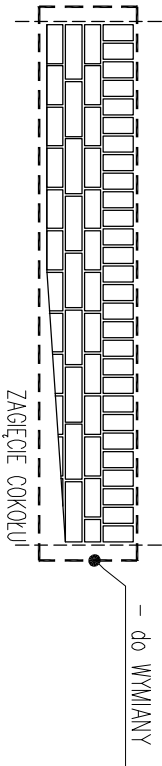

ZAGIĘCIE COKOLU



– do WYMIANY

54

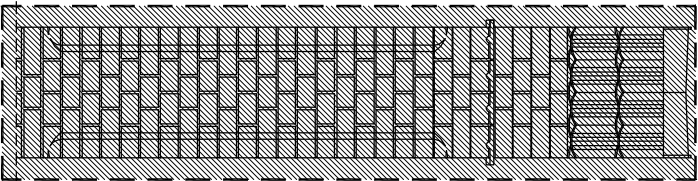

PRZEMUROWANIE – WYMIANA

LEWY BOK SŁUPA 54

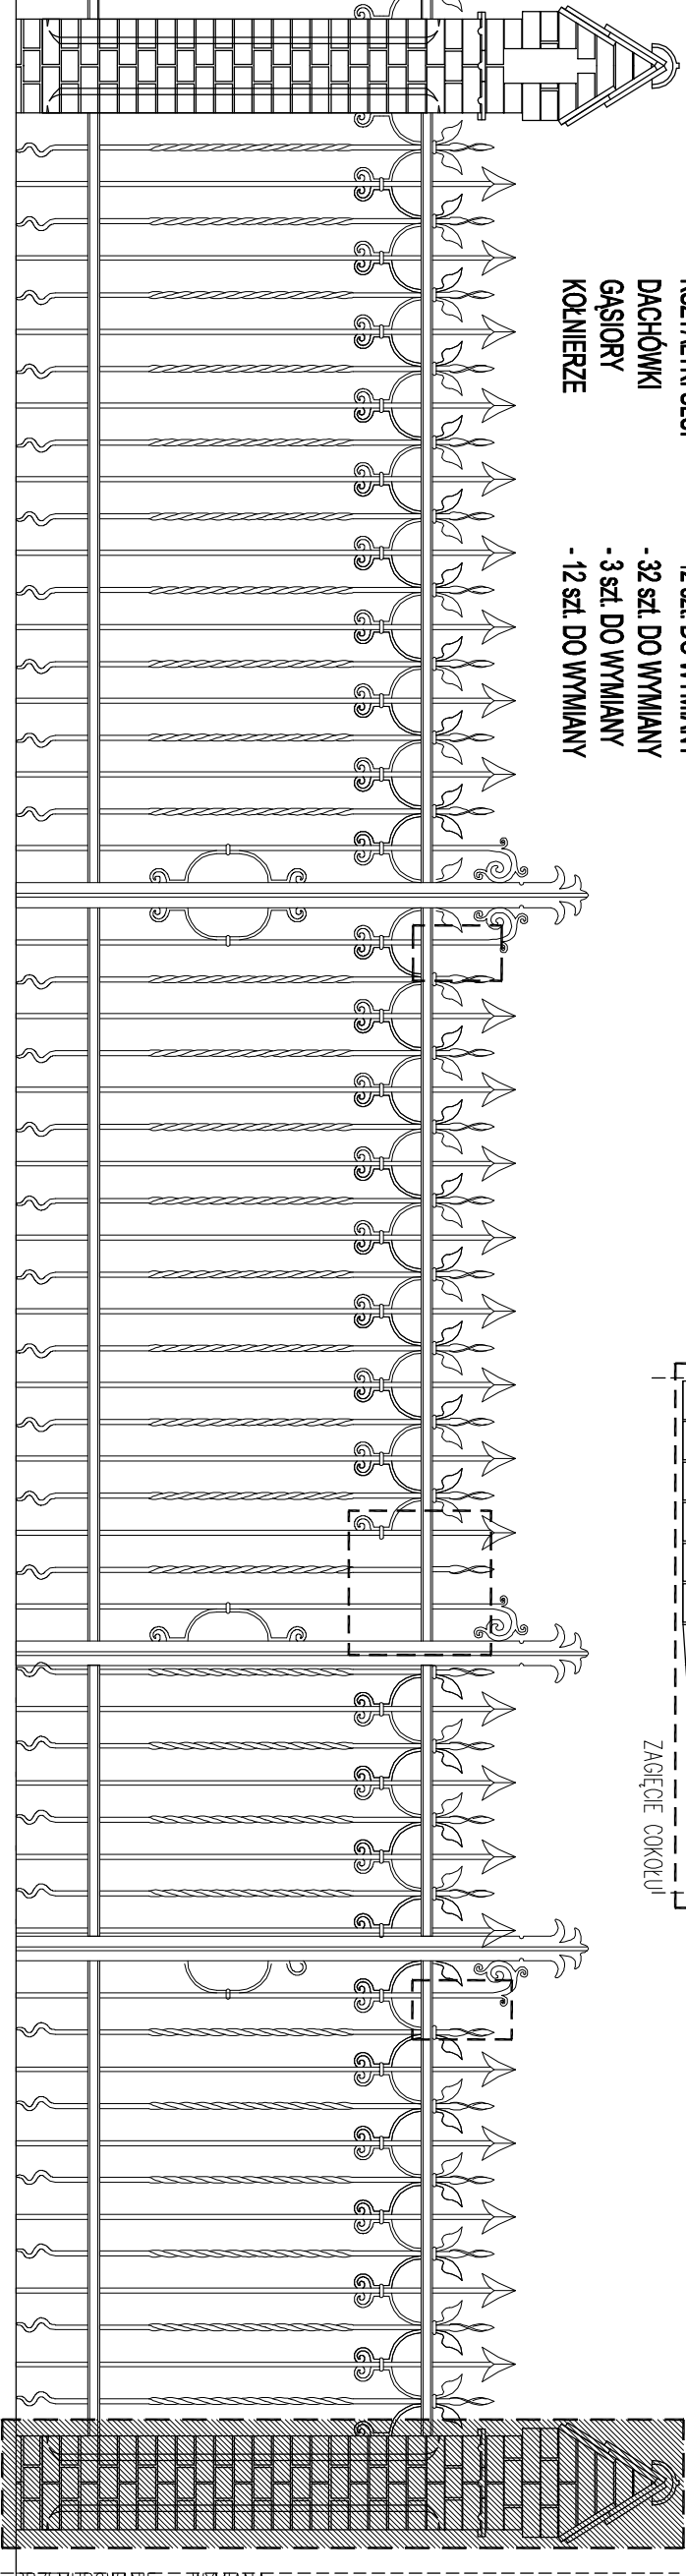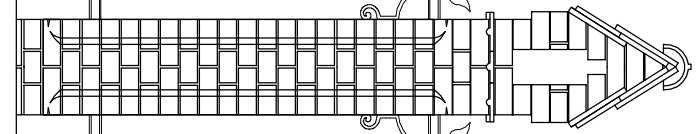

WIDOK OD CMENTARZA

PRZEMUROWANIE – WYMIANA

projektant:	mgr inż. arch. MARIUSZ TUSZYŃSKI	up.bud. nr 19/SZ/97	branża:	KONSERWACJA	nazwa opracowania:
projektant:	mgr EWA PALACZ	konser. elementów / detali arch.	data:	wrzesień 2005	Inwentaryzacja ogroduzenia Cmentarza Centralnego w SZCZECINIE
projektant:			skala rysunku:	1:30	adres:
opracował:	mgr inż. arch ARIEL KOZA		rysunek nr.:	55	ul. Mieszka I, SZCZECIN
opracował:	mgr inż. arch SŁAWOMIR KILISZEK				PRZĘŚŁO NR 54