



6

- LEWA STRONA: 1 szt. dachówek do wymiany
- PRAWA STRONA: 2 szt. kółnierze do wymiany
- 1 szt. gąsiorów do wymiany

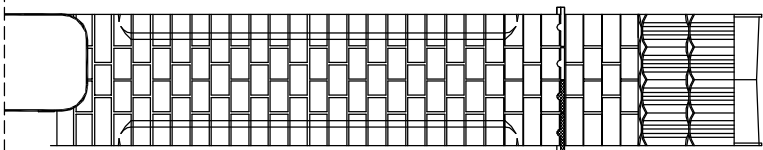

PRAWY BOK SŁUPA 6


5

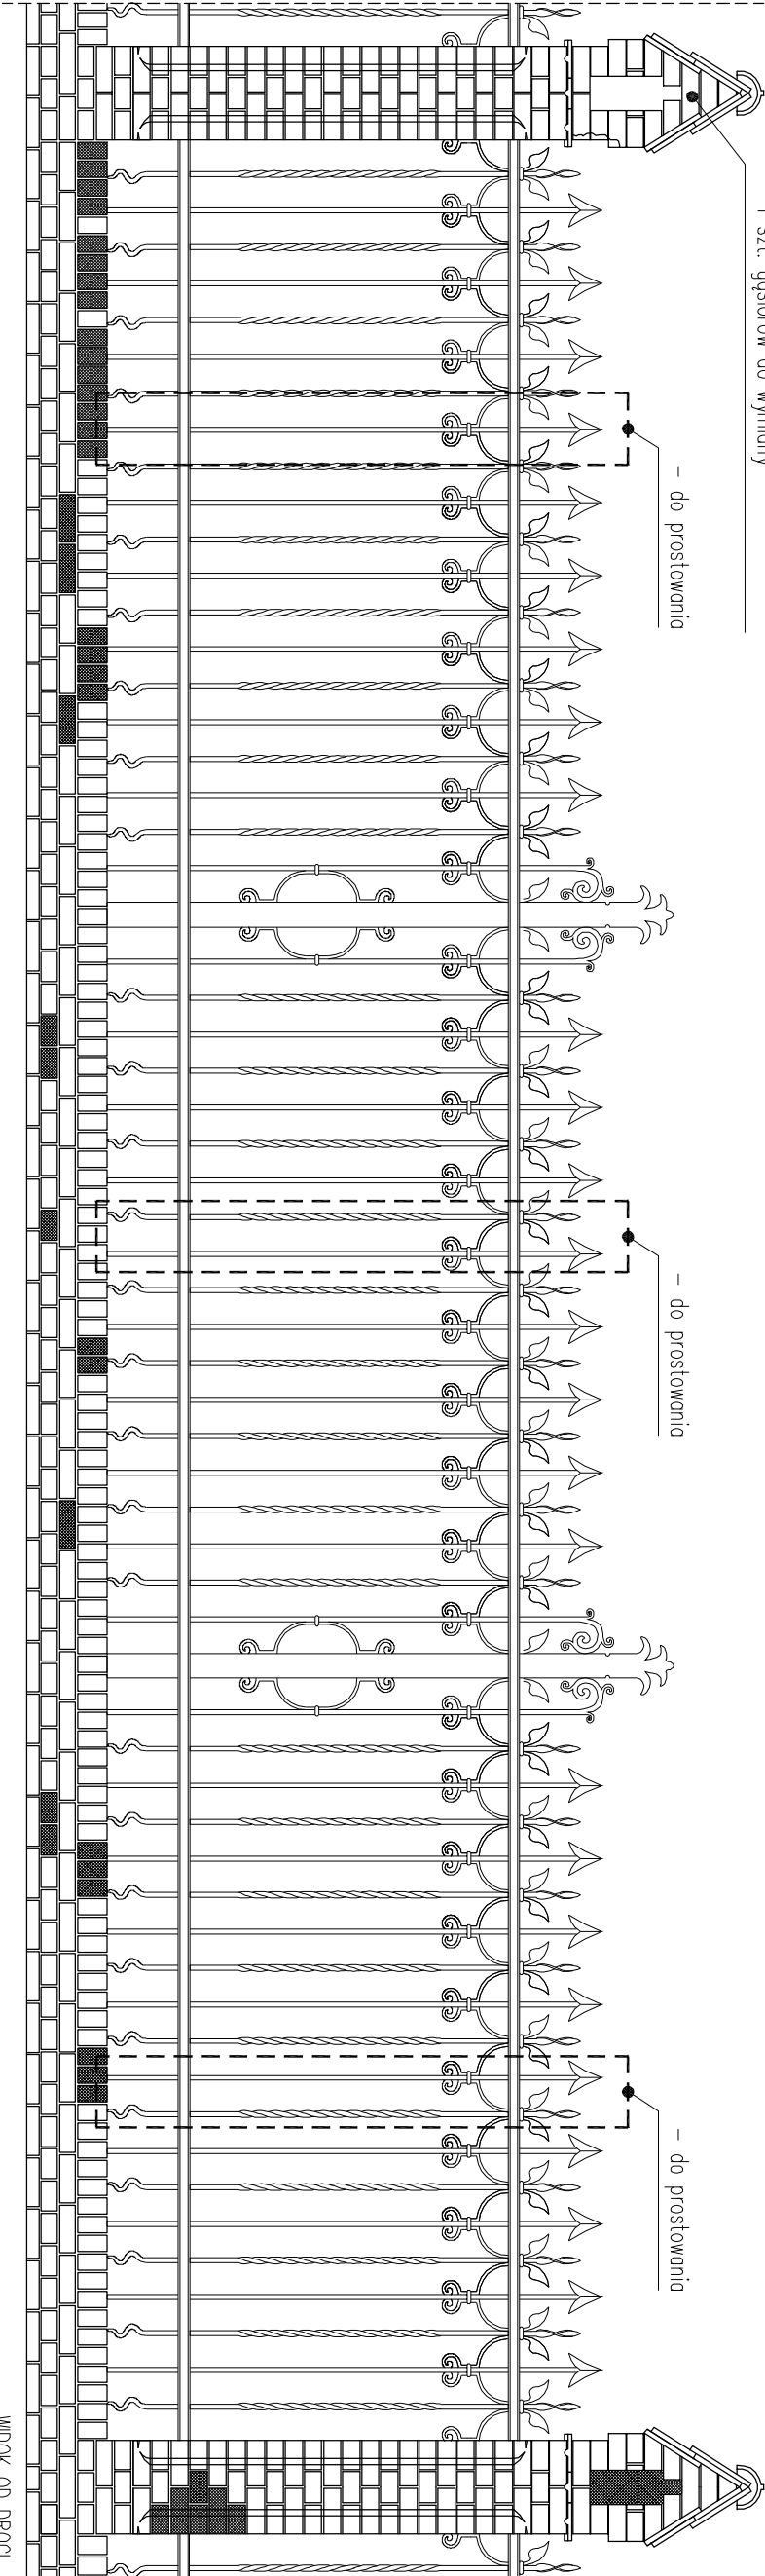


WIDOK OD CMENTARZA

5


- ROLKA**
- CEGLY COKÓŁ**
- DACHÓWKI**
- GĄSIORY**
- KÓŁNIERZE**
- 38 szt. KRZTAŁTEK DO WYMIANY
  - 9 szt. DO WYMIANY
  - 1 szt. DO WYMIANY
  - 1 szt. DO WYMIANY
  - 2 szt. DO WYMIANY

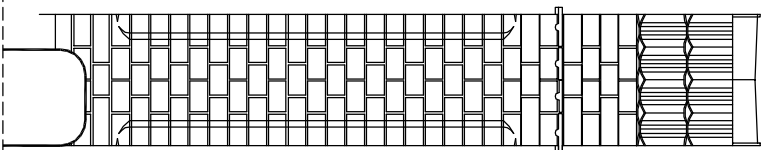

PRAWY BOK SŁUPA 5

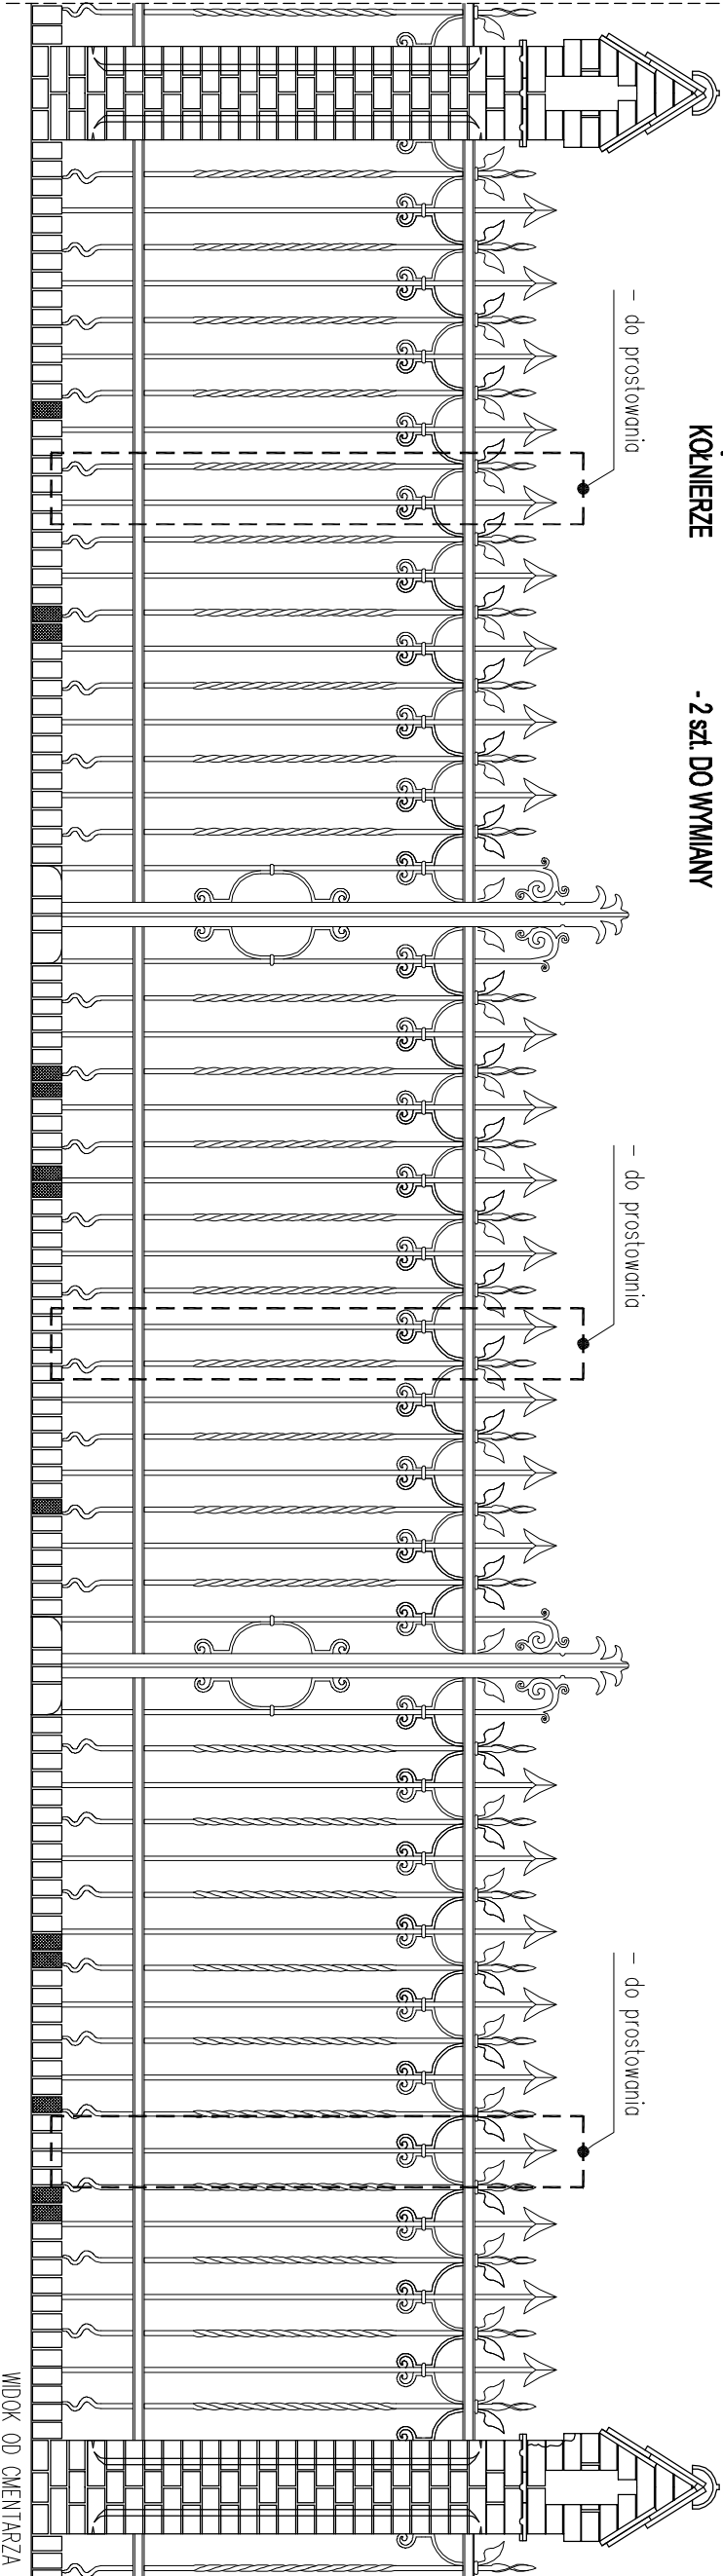

WIDOK OD CMENTARZA

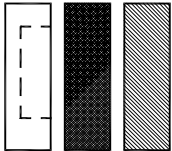

- PRZEMUROWANIA
- ELEMENTY DO WYMIANY
- UBITYKI ELEMENTÓW METALOWYCH

|             |                                  |                                  |                |               |                                                               |
|-------------|----------------------------------|----------------------------------|----------------|---------------|---------------------------------------------------------------|
| projektant: | mgr inż. arch. MARIUSZ TUSZYŃSKI | up. bud. nr 19/SZ/97             | branża:        | KONSERWACJA   | nazwa opracowania:                                            |
| projektant: | mgr EWA PALACZ                   | konser. elementów i detali arch. | data:          | wrzesień 2005 | Inwentaryzacja ogroduzenia Cmentarza Centralnego w SZCZECINIE |
| projektant: |                                  |                                  | skala rysunku: | 1:30          |                                                               |
| opracował:  | mgr inż. arch. ARIEL KOZA        |                                  | rysunek nr.:   | 6             |                                                               |
| opracował:  | mgr inż. arch. SŁAWOMIR KILISZEK |                                  |                |               | ul. Mieszka I, SZCZECIN                                       |
|             |                                  |                                  |                |               | PRZĘŚŁO NR 6                                                  |