



7

- LEWA STRONA: 1 szt. dachówek do uzupełnienia
- PRAWA STRONA: 4 szt. dachówek do wymiany, 3 szt. cegły do wymiany
- 2 szt. gęsiorów do wymiany

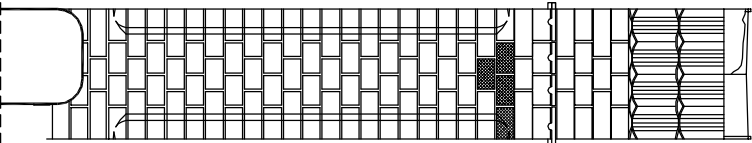

PRAWY BOK STUPA 7


6

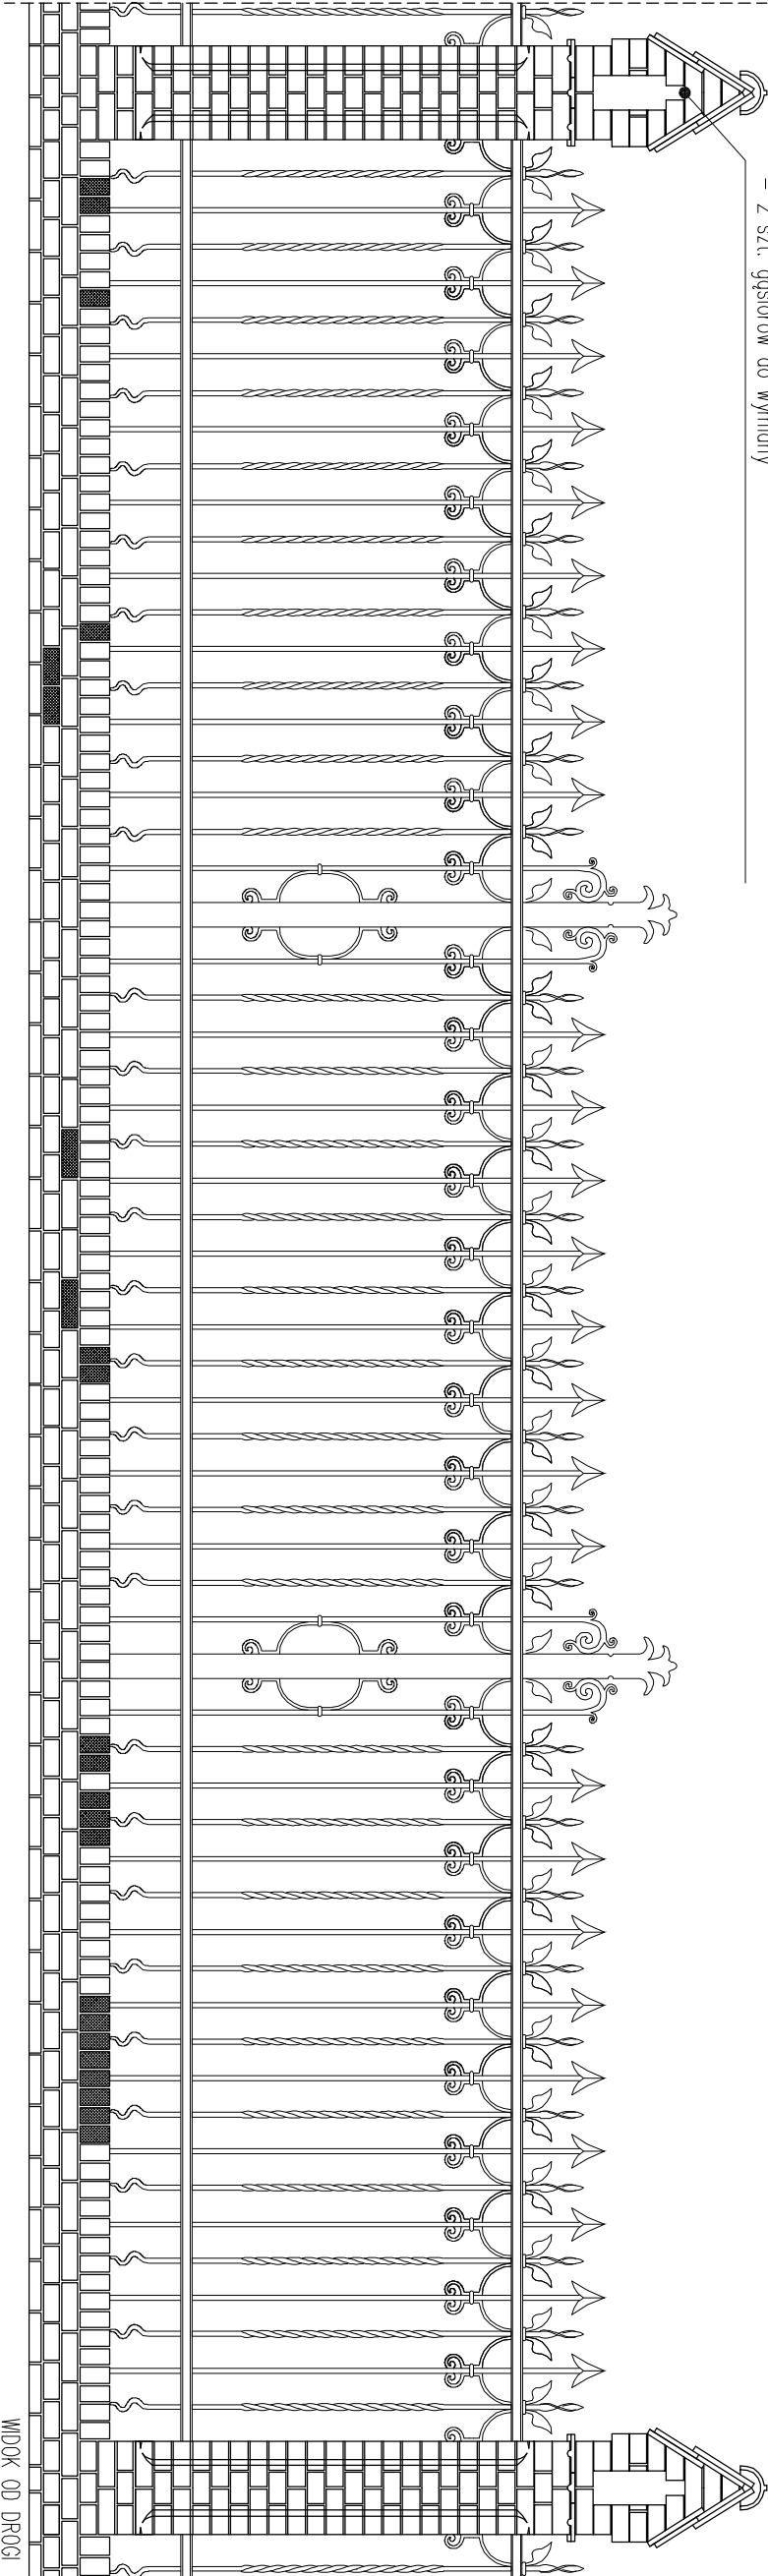

WIDOK OD DROGI

6


- ROLKA
- 29 szt. KRZĄTEK DO WYMIANY
- CEGLY COKÓŁ
- 4 szt. DO WYMIANY
- CEGLY SŁUP
- 8 szt. DO WYMIANY
- KSZTAŁTKI SŁUP
- 1 szt. DO WYMIANY
- DACHÓWKI
- 5 szt. DO WYMIANY
- GĄSIORY
- 2 szt. DO WYMIANY
- KOŃCERZE
- 1 szt. DO WYMIANY

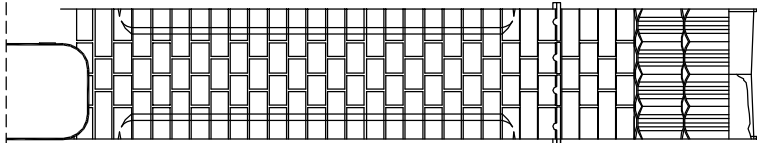

LEWY BOK STUPA 7


7

- 1 szt. kształtki do wymiany
- 5 szt. cegły do wymiany
- 1 szt. końcerza do wymiany

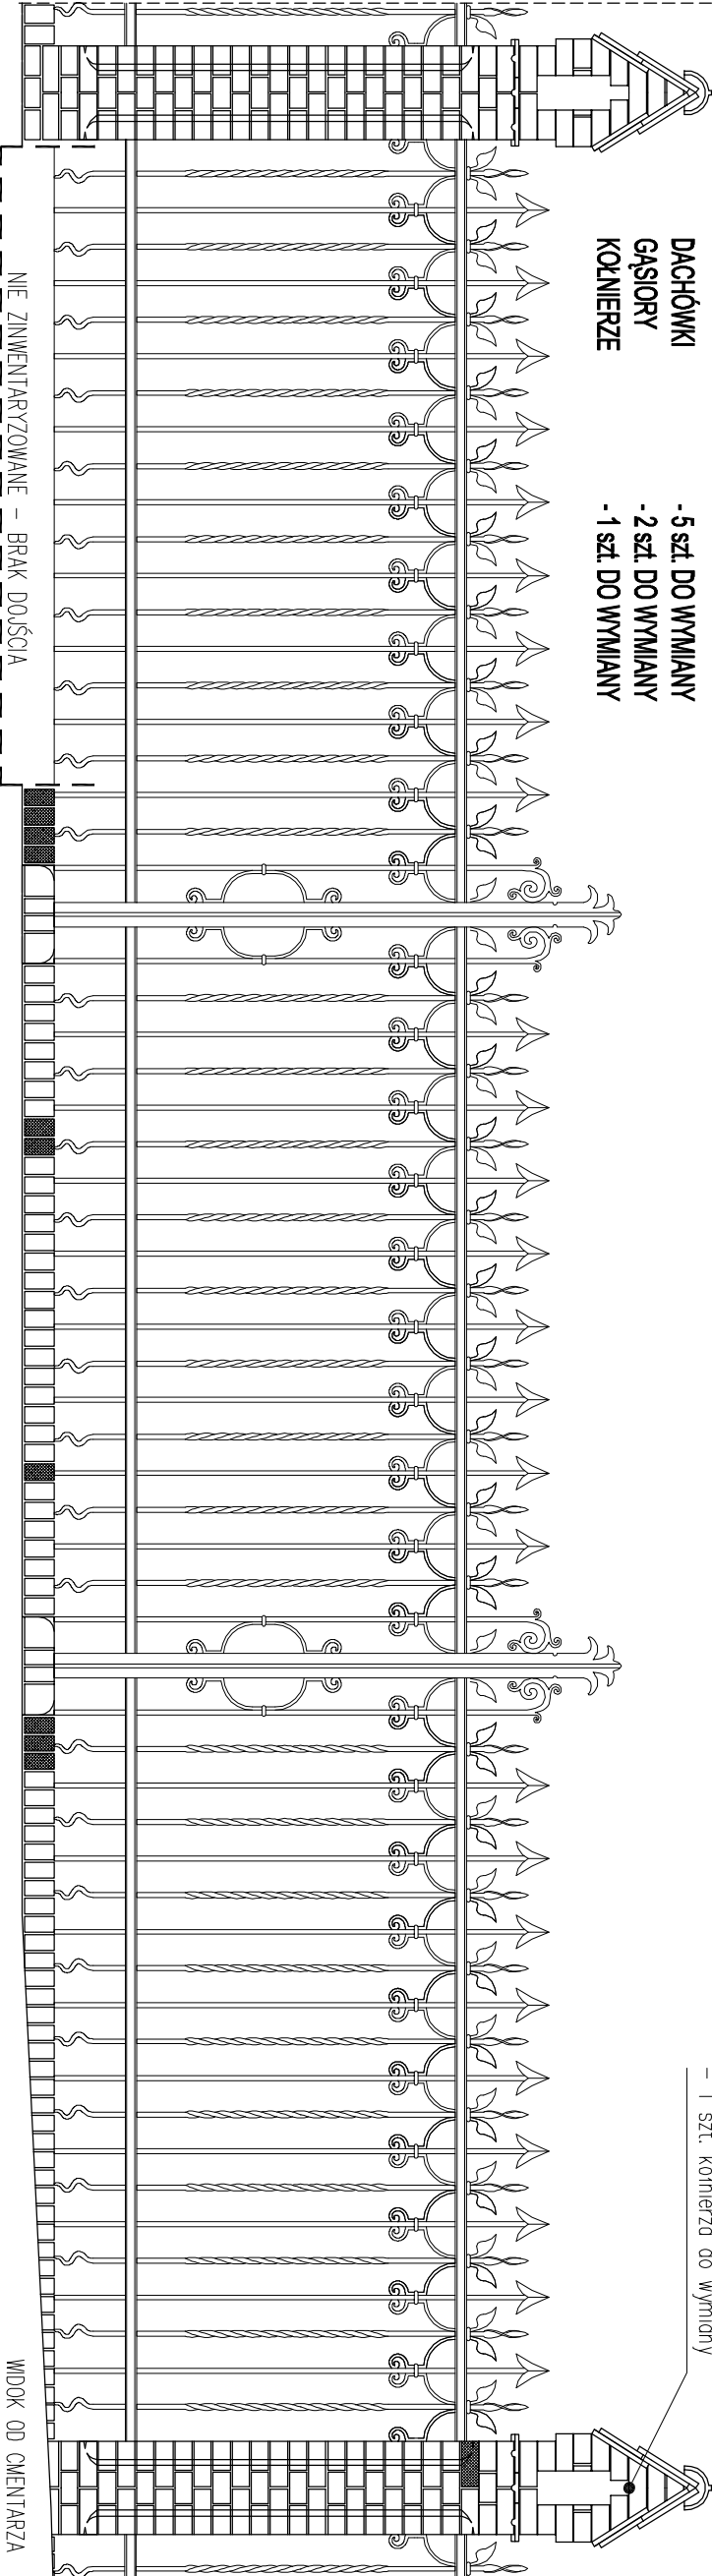

WIDOK OD CMENTARZA

NIE ZINWENTARYZOWANE – BRAK DOŚCIA

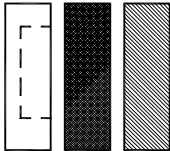

- PRZEMILOWANA
- ELEMENTY DO WYMIANY
- UBYTKI ELEMENTÓW METALOWYCH

projektant:	mgr inż. arch. MARIUSZ TUSZYŃSKI	up.bud. nr 19/SZ/97	branża:	KONSERWACJA	nazwa opracowania:
projektant:	mgr EWA PALACZ	konser. elementów / detal arch.	data:	WZESIEŃ 2005	Inwentaryzacja ogroduzenia Cmentarza Centralnego w SZCZECINIE
projektant:			skala rysunku:	1:30	
opracował:	mgr inż. arch ARIEL KOZA		rysunek nr.:	7	
opracował:	mgr inż. arch SŁAWOMIR KILISZEK				ul. Mieszka I, SZCZECIN
					PRZĘŚŁO NR 7