
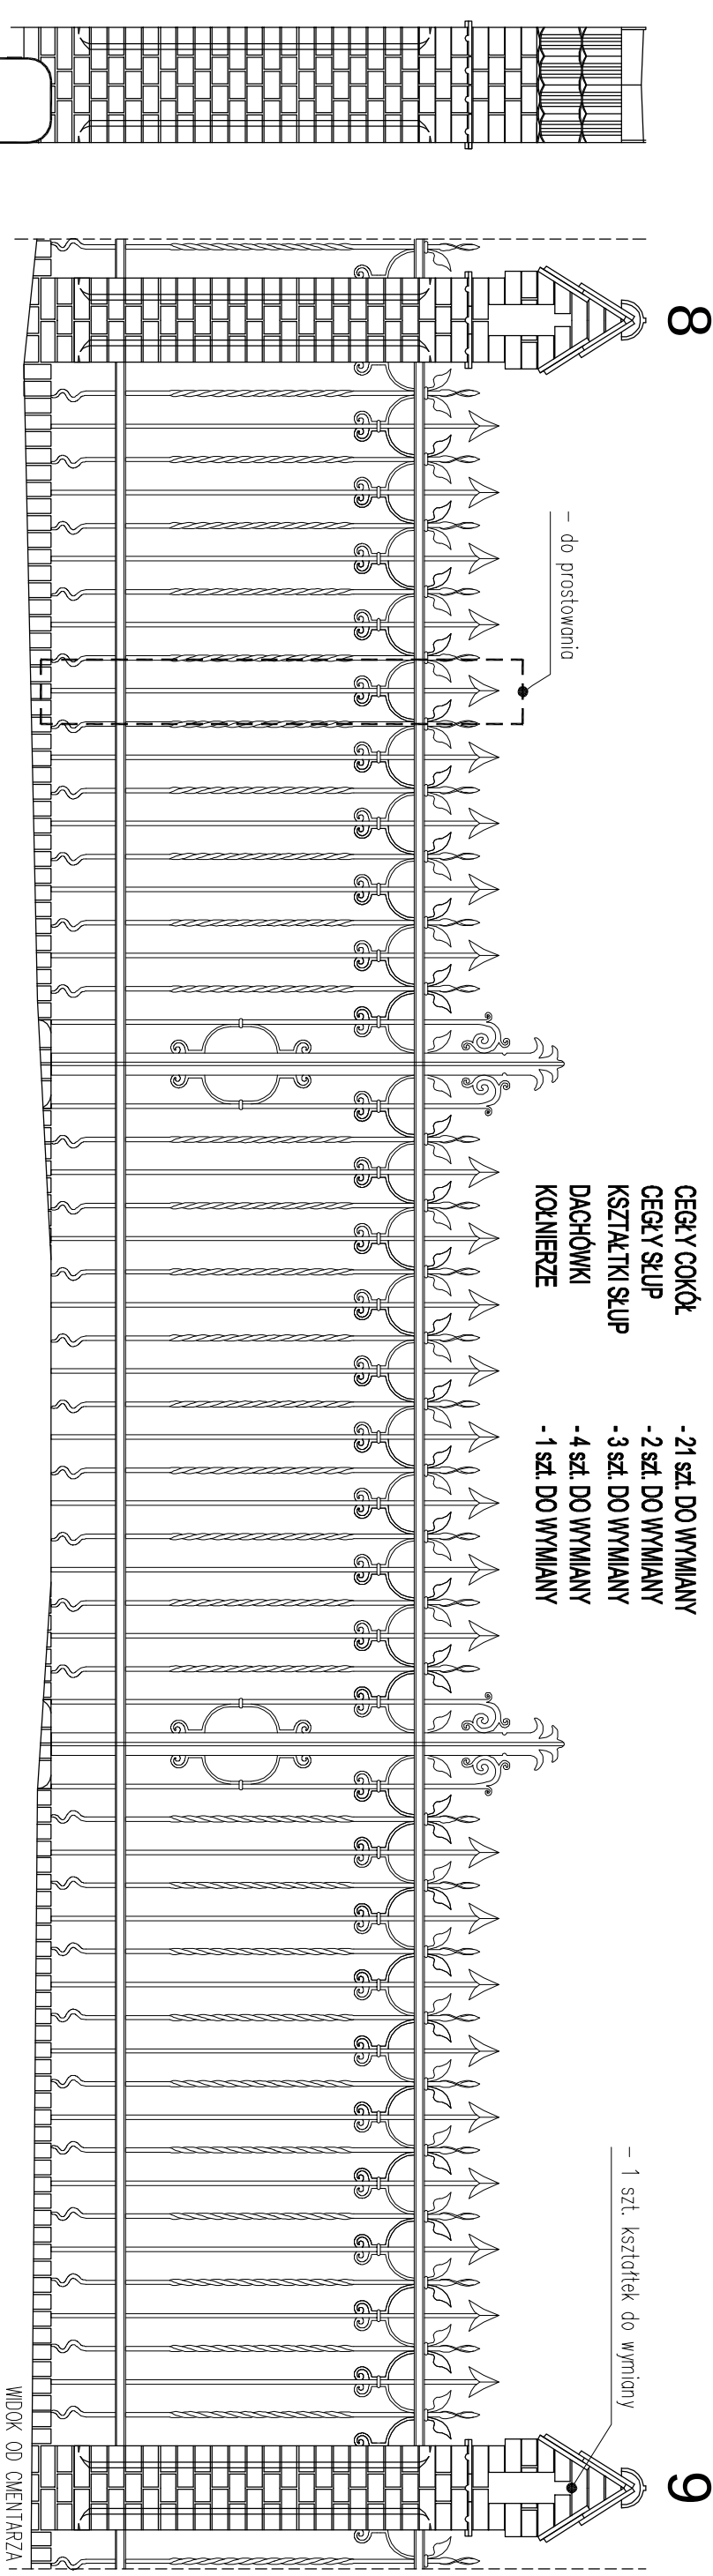


- LEWA STRONA: 4 szt. dachówek do wymiany
- 2 szt. cegieł do wymiany
- 2 szt. kształtek do wymiany
- 1 szt. kominerzy do uzupełnienia

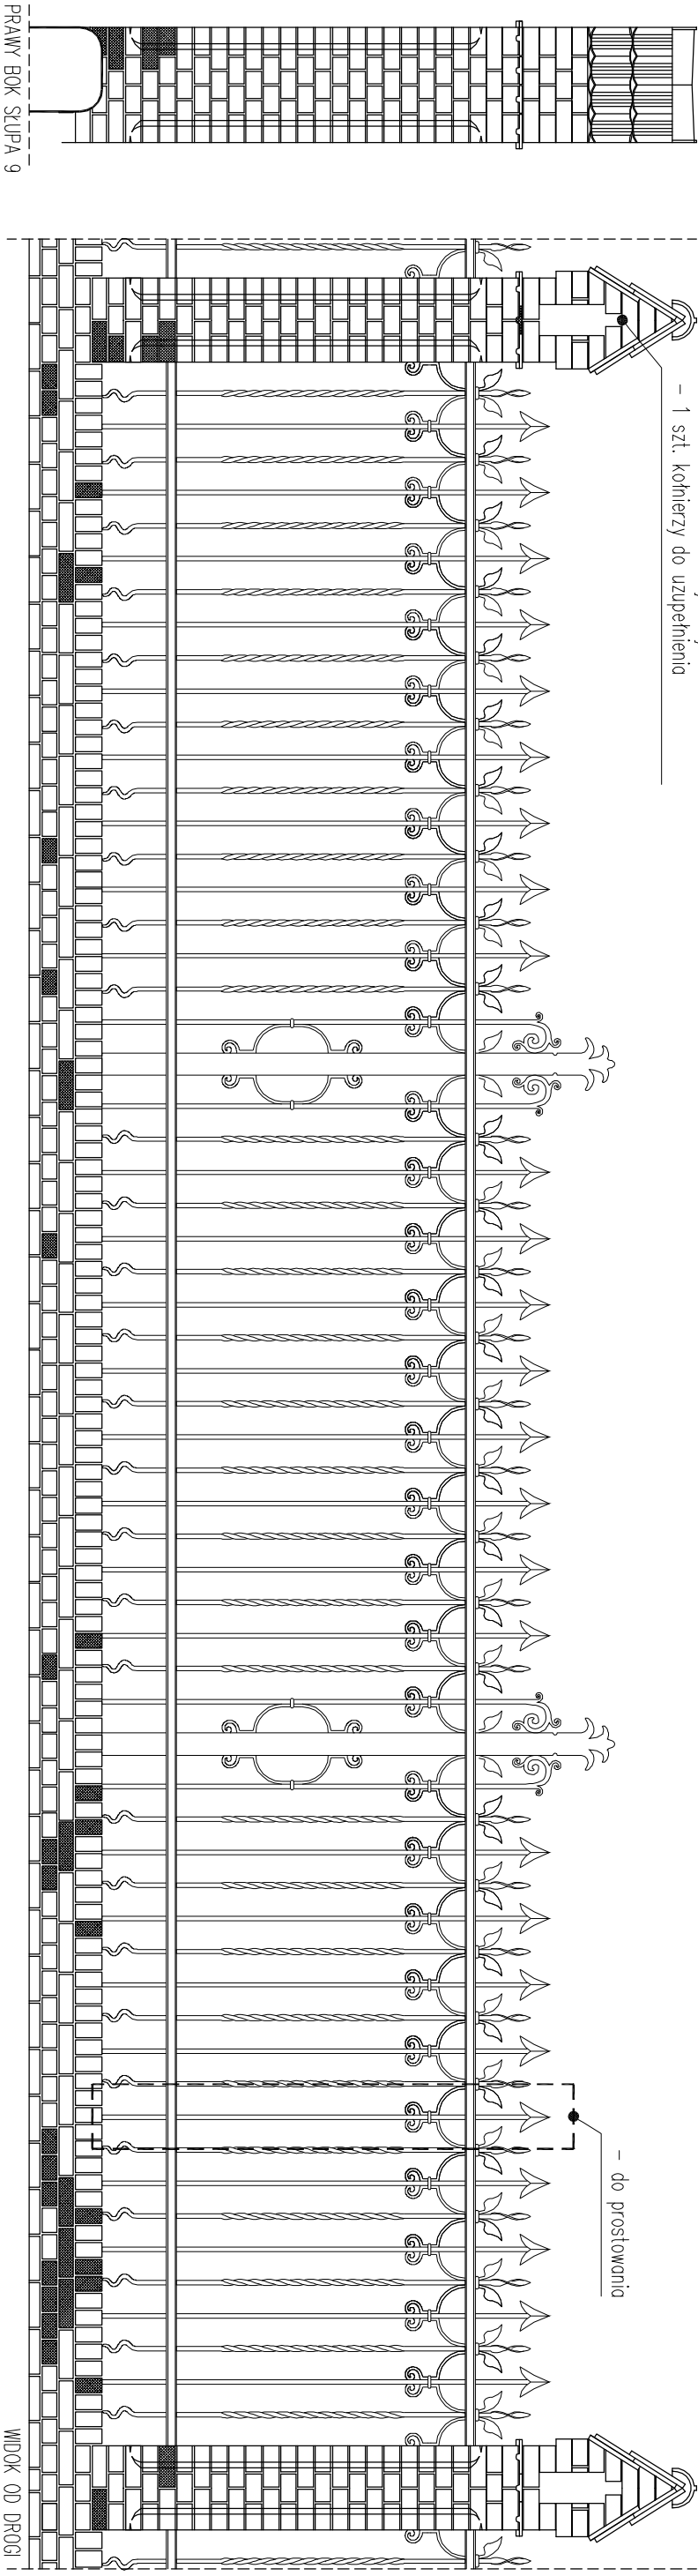

projektant:	mgr inż. arch. MARIUSZ TUSZYŃSKI	up.bud. nr 19/SZ/97	branża:	KONSERWACJA	nazwa opracowania:
projektant:	mgr EWA PALACZ	konser. elementów / detal arch.	data:	wrzesień 2005	Inwentaryzacja ogrodenia Cmentarza Centralnego w SZCZECINIE
projektant:			skala rysunku:	1:30	adres:
opracował:	mgr inż. arch. ARIEL KOZA		rysunek nr.:	9	ul. Mieszka I, SZCZECIN
opracował:	mgr inż. arch. SŁAWOMIR KILISZEK				PRZĘŚŁO NR 9