

PRACOWNIA ARCHITEKTURY KRAJOBRAZU
„TRZY MAŁE DRZEWKA”

mgr inż. Natalia Maćków
ul. M. Konopnickiej 25, 71-151 Szczecin
tel./fax. 91 4878212, Mobil 602131262, e-mail: nmackow@post.pl

Załącznik nr 6

Temat:

**MODERNIZACJA SKWERU PRZY
UL. KS. ZOFII I UL. JAROGNIEWA
W SZCZECINIE**

Adres:

ul. Ks. Zofii i ul. Jarogniewa
obręb 3099, dz. 149; 150; 156

Tom:

I

Inwestor:



GMINA MIASTO SZCZECIN
ZAKŁAD USŁUG KOMUNALNYCH
ul. Ku Słońcu 125 A
71-020 Szczecin

Faza:

PROJEKT BUDOWLANO - WYKONAWCZY

Etap:

PROJEKT ZAGOSPODAROWANIA TERENU

Branża:

ARCHITEKTURA I ZIELEŃ

MY NIŻEJ PODPISANI OŚWIADCZAMY, ŻE NINIEJSZA DOKUMENTACJA SPORZĄDZONA ZOSTAŁA ZGODNIE
Z OBOWIĄZUJĄCYMI PRZEPISAMI, W TYM TECHNICZNO-BUDOWLANymi ORAZ ZASADAMI WIEDZY TECHNICZNEJ

PROJEKTANT:

mgr inż. arch. krajobrazu
Natalia Maćków

PROJEKTANT:

mgr inż. arch. Magdalena Słoka - Opiotny
upr.bud.10/ZPOIA/2006

PROJEKTANT:

mgr inż. arch. krajobrazu
Katarzyna Kowalska

PROJEKTANT:

mgr inż. arch. krajobrazu
Natalia Szuflicka

Miejsce:

Szczecin

Data:

V. 2013

11. PROJEKT ZAGOSPODAROWANIA TERENU – MAŁA ARCHITEKTURA

11.1. ŁAWKI

11.1.1. DANE OGÓLNE

W projekcie przewidziano montaż **7 szt.** ławek z oparciem 'Talin'

(nr katalogowy 001124) z firmy Komserwis® lub równoważne.

Wymiary: długość - 190 cm, szerokość – 55 cm, wysokość – 80 cm

Konstrukcja nośna wykonana ze odlewu żeliwnego, lakierowanego na kolor grafitowy.

Siedzisko wykonane z drewna iglastego pokrytego lakierobejcą w kolorze palisandru.

Usytuowanie ławek ilustruje rys. nr 1 projektu zagospodarowania

Typ ławki wg załącznika ofertowego nr 6

11.1.2. SZCZEGÓŁY MONTAŻU

- Przygotowanie odpowiedniej liczby otworów w gruncie o głębokości odpowiadającej długości elementów kotwiących.
- Osadzenie elementów kotwiących w otworach.
- Wypełnienie otworów mieszanką betonu B15.

11.2. KOSZE NA ŚMIECI

11.2.1. DANE OGÓLNE

W projekcie przewidziano montaż **9 szt.** koszy na śmieci 'Talin'

(nr katalogowy 003318) z firmy Komserwis® lub równoważne.

Wymiary: średnica – 53 cm, wysokość – 65 cm, pojemność – 45l

obudowa - beton: piaskowany lub odlewniczy malowany na kolor grafitowy

pojemnik z popielniczką: stal ocynkowana

Usytuowanie koszy ilustruje rys. nr 1 projektu zagospodarowania

Typ kosza wg załącznika ofertowego nr 7

11.3. STOJAKI NA ROWERY

11.3.1. DANE OGÓLNE

W projekcie przewidziano montaż **2 szt.** stojaków na rowery 'Kemi'

(nr katalogowy 008242) z firmy Komserwis® lub równoważne.

Wymiary: długość - 116 cm, szerokość – 6 cm, wysokość – 84 cm

Konstrukcja nośna wykonana ze stali lakierowanej na kolor grafitowy.

Usytuowanie stojaków ilustruje rys. nr 1 projektu zagospodarowania

Typ stojaka wg załącznika ofertowego nr 8

11.3.2. SZCZEGÓŁY MONTAŻU

- Przygotowanie odpowiedniej liczby otworów w gruncie o głębokości odpowiadającej długości elementów kotwiących.
- Osadzenie elementów kotwiących w otworach.
- Wypełnienie otworów mieszanką betonu B15.

cej

11.5. STOŁY DO GRY W SZACHY I CHIŃCZYKA

11.5.1. DANE OGÓLNE

W projekcie przewidziano montaż:

2 szt. stołów do gry w szachy i chinczyka zintegrowanego z siedziskami (nr katalogowy 081) z firmy Novum lub równoważne.

Wymiary stołu pojedynczego: długość - 85 cm, szerokość – 85 cm, wysokość – 76 cm

Wymiary siedziska: długość - 40 cm, szerokość – 40 cm, wysokość – 42 cm


Konstrukcja nośna wykonana z betonu szlifowanego.

Siedzisko wykonane z drewna iglastego pokrytego lakierobejcą w kolorze palisadra.

Usytuowanie stołów ilustruje rys. nr 1 projektu zagospodarowania

Typ stołów wg załącznika ofertowego nr 10

KARTA TECHNICZNA
STÓŁ DO GRY W SZACHY nr kat.081.

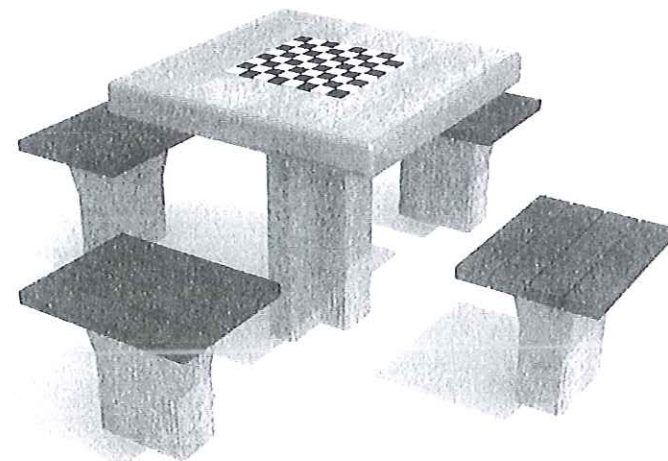

DANE MATERIALOWO – KONSTRUKCYJNE

Betonowy stół do gry w szachy wykonany na bazie twardych kruszyw z surowców naturalnych.

Błat szlifowany, zaimpregnowany specjalnym lakierem.

Obrzeże ze stopu aluminium.

Konstrukcja podporowa stołu oraz 4 ławeczki stalowo-betonowe.

Siedziska ławeczek drewniane zaimpregnowane środkami z atestem higienicznym.

NOVUM Wyposażenie Placów Zabaw Sławomir Chmieliński 12-130 Pasym. Grom 36
www.novumgrom.pl, tel.89 621 27 33,fax 89 621 64 41

Kemi 008242

stojak rowerowy

Aneta Bolińska, design 2009

Stojaki Kemi to często wybierany produkt. Jego zaletą jest możliwość przypięcia ramy i kół roweru, co dodatkowo zabezpiecza go przed kradzieżą. Produkt nowoczesny.



Dane produktu

	Wymiary	
	wysokość:	84 cm
	szerokość:	6 cm
	długość:	116 cm
	waga:	ok. 10 kg
	ilość miejsc:	2

	Materiały
	stal lakierowana

	Kolorystyka
	grafit, czern



	Montaż
	przez przykręcenie do podłoża

Tallin 003318

kosz na śmieci

Dariusz Malec, design 2011



Dane produktu



Wymiary

wysokość:	65 cm
szerokość:	cm
długość:	cm
średnica:	53 cm
średnica korpusu:	cm
średnica podstawy:	cm
pojemność:	45 l
waga:	ok. 130 kg



Materiały

obudowa - beton: piaskowany lub odlewniczy
malowany

pojemnik z popielniczką: stal ocynkowana



Kolorystyka

obudowa - beton piaskowany: szary



obudowa - beton odlewniczy malowany: szary, jasny grafit, grafit, zieleń



Montaż



w ośnieszający

Tallin 001124

ławka z oparciem

Michał Tabor, design 2005

Stylistyczna inspiracja ławki Tallin nawiązuje do współczesnych trendów projektowania nowoczesnych form. Ławkę cechuje umiejętne połączenie w jednym produkcie dynamiki i elegancji. Całość osiąga efekt wyróżniającej się, nienagannej kompozycji. Charakter w robu najsilniej wyraża jego nowoczesny kształt, uzupełnia staranny dobór materiałów i jakość ich wykończenia. W tym kontekście, naturalne miejsce jego przeznaczenia to przestrzenie nowoczesne lub miejsca, w których inne elementy bezpośrednio nawiązują do nowoczesnej urbanistyki.

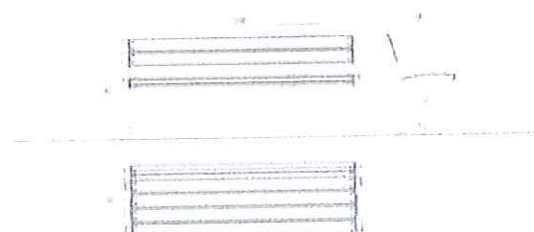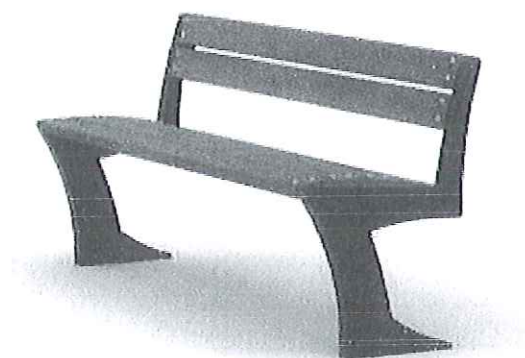

Dane produktu



Wymiary

wysokość:	80 cm
szerokość:	55 cm
długość:	190 cm
promień zew. zewnętrzny:	cm
promień wew. wewnętrzny:	cm
waga:	kg
waga ławki:	ok. 59 kg
waga fundamentów:	ok. 54 kg



Materiały

siedzisko: listwy z drewna iglastego pokryte lakierobejcą

podstawy: odlew żeliwny lakierowany



Kolorystyka

siedzisko: teak, orzech, palisander




podstawy: grafit, czerni, zieleni



Montaż

przez wykopanie fundamentów

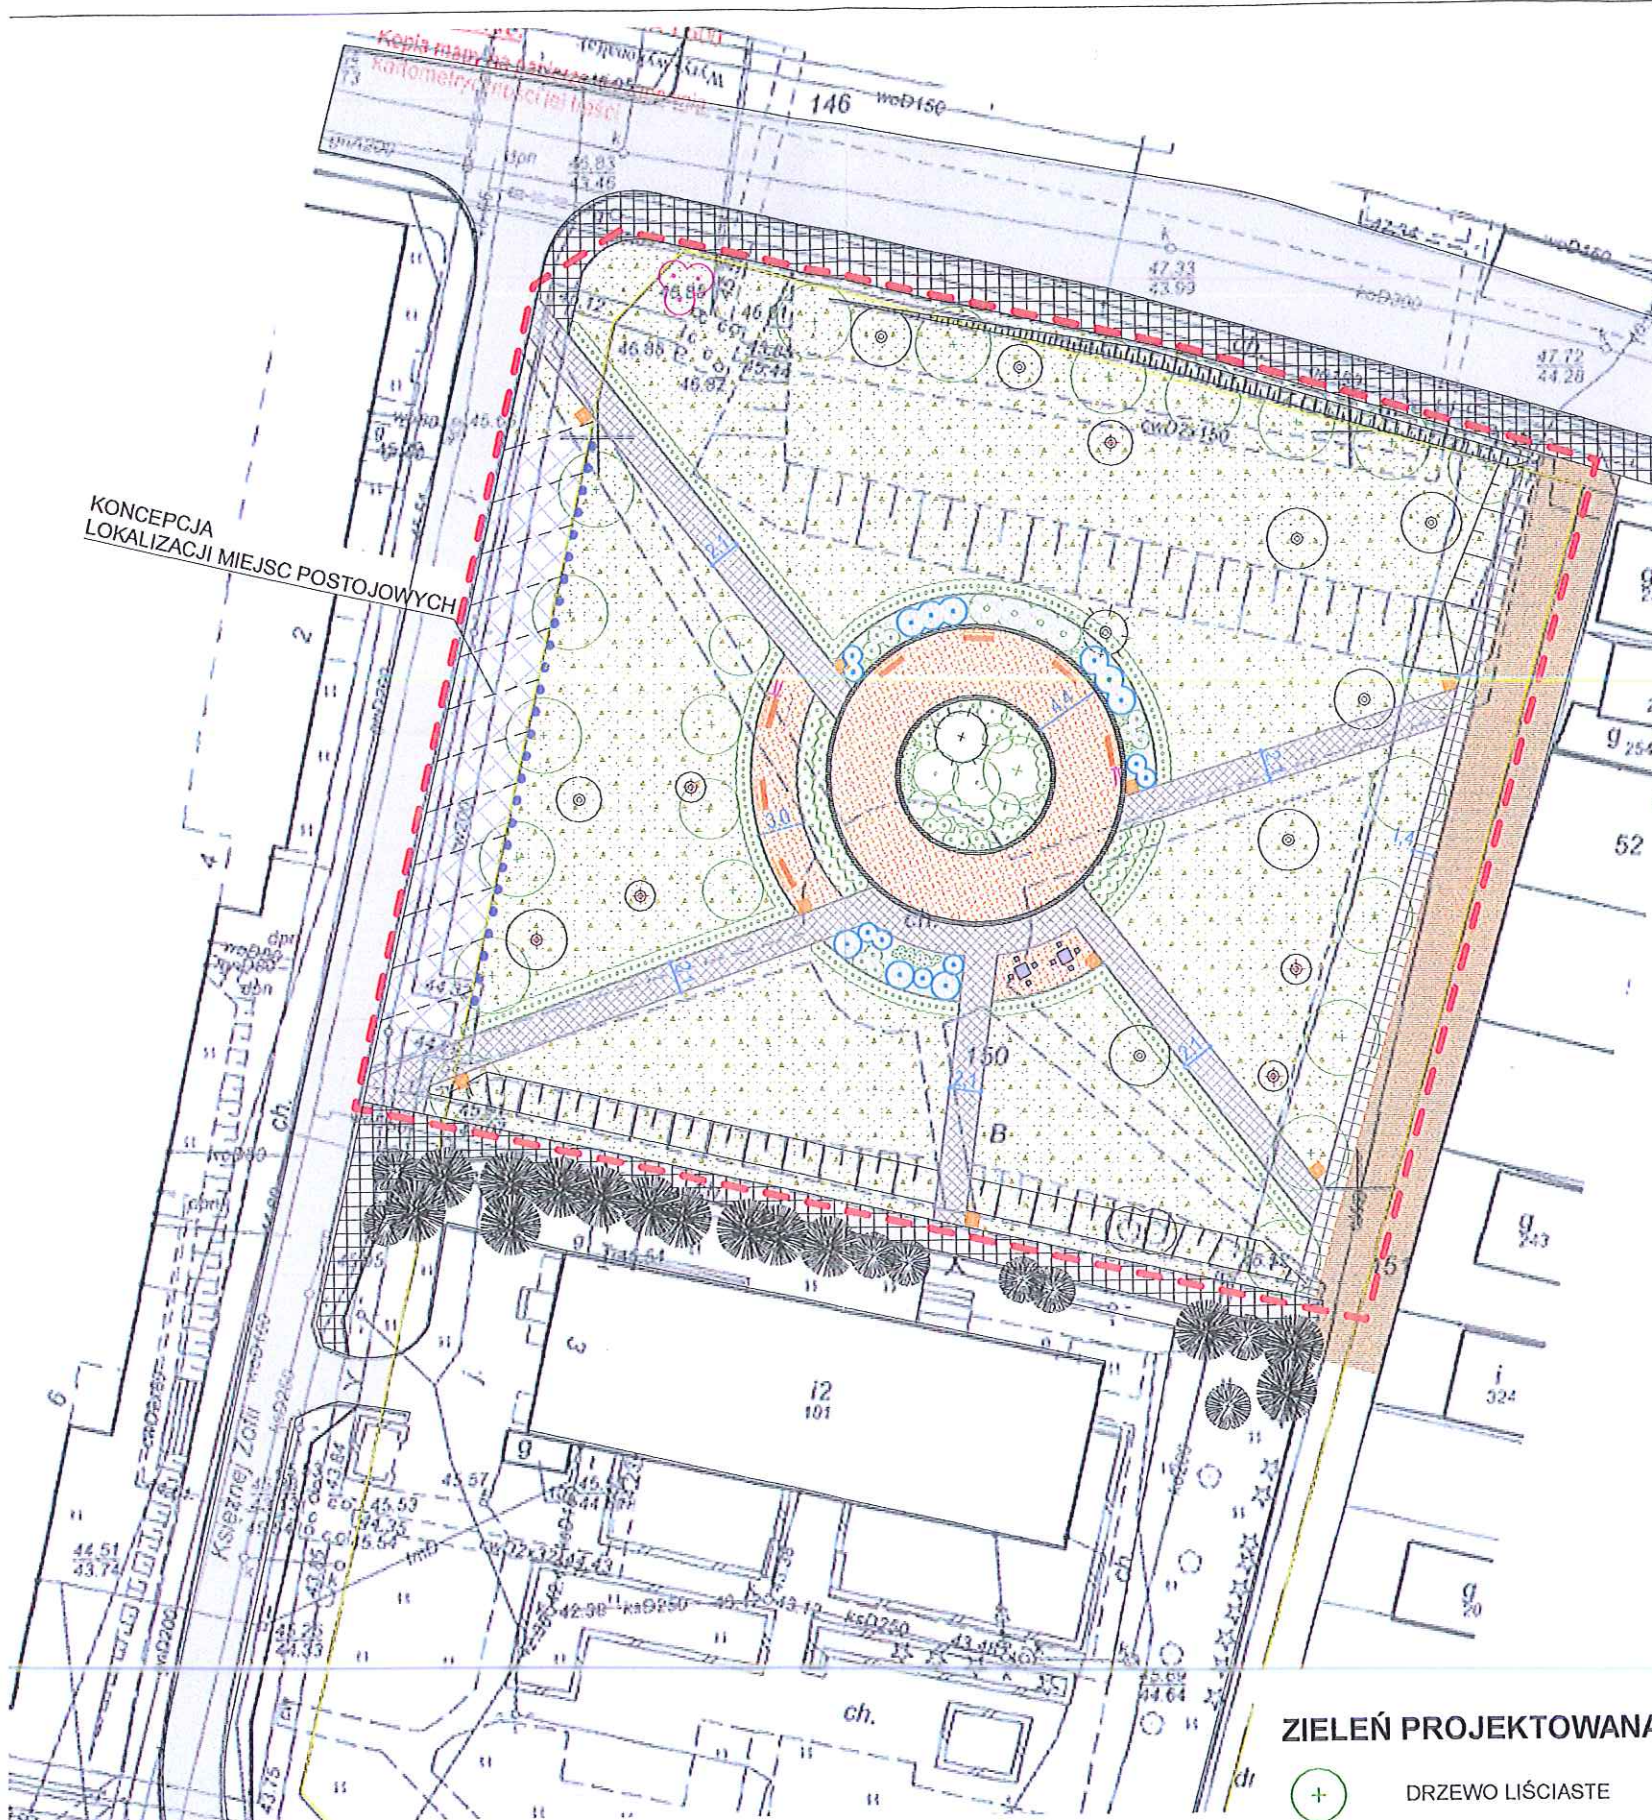

LEGENDA

— ZAKRES OPRACOWANIA

— GRANICE DZIAŁEK

NAWIERZCHNIE ISTNIEJĄCE

- NAWIERZCHNIA Z PŁYT CHODNIKOWYCH
- NAWIERZCHNIA ASFALTOWA
- NAWIERZCHNIA GRUNTOWA

NAWIERZCHNIE - KONCEPCJA

- NAWIERZCHNIA PARKINGU Z KRATKI ECO

NAWIERZCHNIE PROJEKTOWANE

- NAWIERZCHNIA Z PŁYTKI BETONOWEJ 35X35 cm, gr. 5 cm
- NAWIERZCHNIA Z PŁYTKI BETONOWEJ 'Plaza Nova' 6' 10x10, 20x10, 20x20 cm, gr. 6 cm
- NAWIERZCHNIA Z KOSTKI BETONOWEJ 'Granit Nova' 10/9 cm, gr. 6 cm
- NAWIERZCHNIA Z KRUSZYWA NATURALNEGO typu Tegra gr. 3 cm
- NAWIERZCHNIA Z ŻWIRU
- NAWIERZCHNIA TRAWIASTA
- OBRZEŻE BETONOWE 8X20 cm
- KRAWĘŻNIK BETONOWY 30X20 cm

PROJEKTOWANE ELEMENTY MAŁEJ ARCHITEKTURY

- ŁAWKA Z OPARCIEM
- KOSZ NA ODPADKI
- STOJAK NA ROWER
- STÓŁ DO GRY W SZACHY I CHIŃCZYKA
- SŁUPEK OGRANICZAJĄCY

ZIELEŃ PROJEKTOWANA

- DRZEWO LIŚCIASTE
- DRZEWO IGLASTE
- KRZEWY LIŚCIASTE
- KRZEWY IGLASTE
- TRAWY OZDOBNE

ZIELEŃ ISTNIEJĄCA

- DRZEWO LIŚCIASTE
- DRZEWO IGLASTE
- DRZEWO NANIESIONE ODRĘCZNIE

GOSPODARKA DRZEWOSTANEM

- DRZEWA DO USUNIĘCIA
- KRZEWY DO PRZESADZENIA

PRACOWNIA ARCHITEKTURY KRAJOBRAZU
"Trzy Małe Drzewka"
mgr inż. Natalia Maćków
ul. M. Konopnickiej 25,
71-151 Szczecin, Polska
tel/fax: +46914578212,
mobil: +48602131262,
e-mail: n.mackow@post.pl

INWESTOR

GMINA MIASTO SZCZECIN
ZAKŁAD USŁUG KOMUNALNYCH
ul. Ku Słońcu 125 A
71-080 Szczecin

INWESTYCJA

MODERNIZACJA SKWERU PRZY
ul. Ks. Zofii i Jarogniewa
W SZCZECINIE

ADRES INWESTYCJI

Szczecin, ul. Ks. Zofii i ul. Jarogniewa
obręb 3099 dz. 149; 150; 156

NAZWA I STADIUM RYSUNKU

SKALA
1:500
BRANŻA
A+Z

PROJEKT ZAGOSPODAROWANIA

DATA
V.2013
NR RYS.
1

PROJEKTANT

mgr inż. arch.
Magdalena Słoka -Opłotny
upr. bud. 10/ZPOIA/2006

PROJEKTANT

mgr inż. arch. krajobrazu
Natalia Maćków

OPRACOWANIE

mgr inż. arch. krajobrazu
Katarzyna Kowalska
Katarzyna Kowalska