



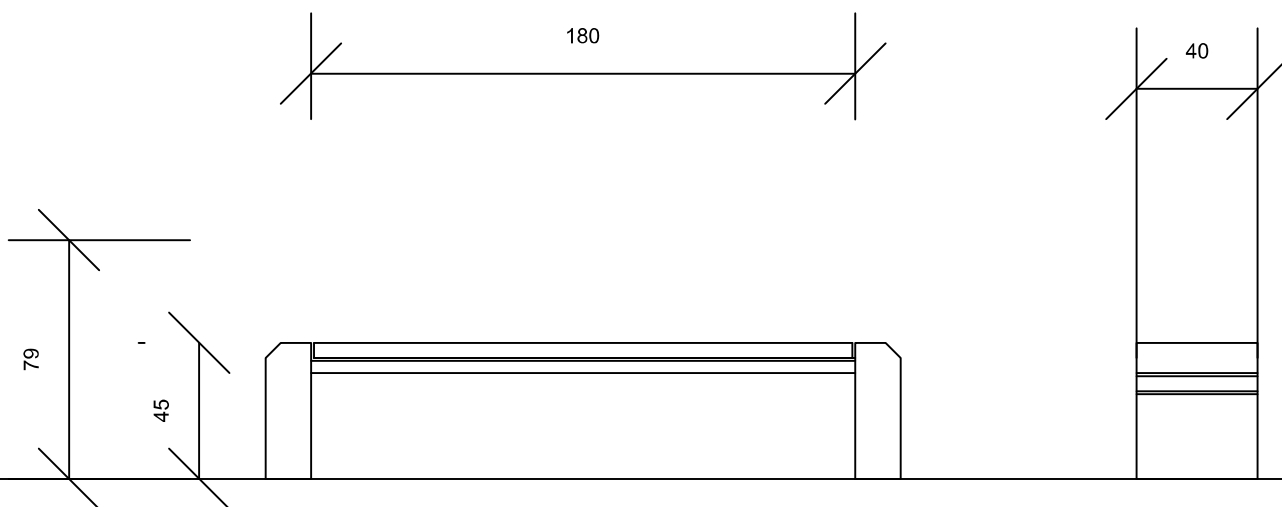

**ŁAWKA PARKOWA BEZ OPARCIA -
szt.: 16**

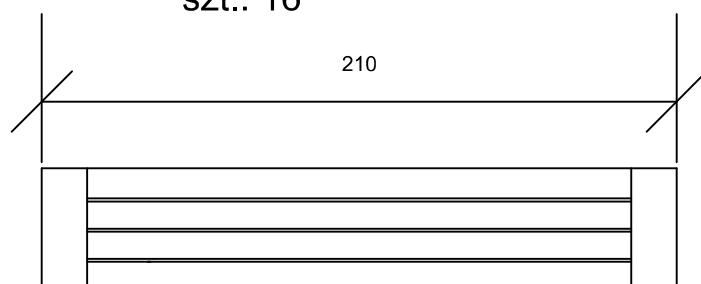

Ławki parkowe:

Siedzisko z drewna iglastego, pokryte lakierobejcą, wzmocnione kształtownikiem stalowym malowanym proszkowo. Siedzisko wykonane z listew gr. min. 52mm.
Podstawa wykonana z betonu szarego - piaskowanego. Montaż ławek poprzez zabetonowanie elementów kotwiących - tak by uniemożliwić ich przesunięcie.

Temat: ZADSZENIE MINI MUSZLI KONCERTOWEJ		Inwestor: Zakład Usług Komunalnych Szczecin ul. Ku Słońcu 125a	
Tytuł rys.: ELEMENTY "MAŁEJ ARCHITEKTURY"		Adres inwestycji: Szczecin, pl. W. Pawłowskiego; dz. nr: 12, obręb: 2076 Szczecin	Branża: ZAG. Data: 12.11
"Abrys" Pracownia Projektowa, Obsługa Inwestycji 70-780 Szczecin, ul. Lniana 29 tel. 91/46 15 871, e-mail: abrys1@o2.pl		Projektował: arch. Piotr Błażejewski upr. 144/sz/89 Sprawdził: Marta Heigel Kleka upr. 282/Sz/87	Skala: 1:25 Nr. rys.: 11