


PRZEKRÓJ D - D
Rzut sceny
SKALA 1:100

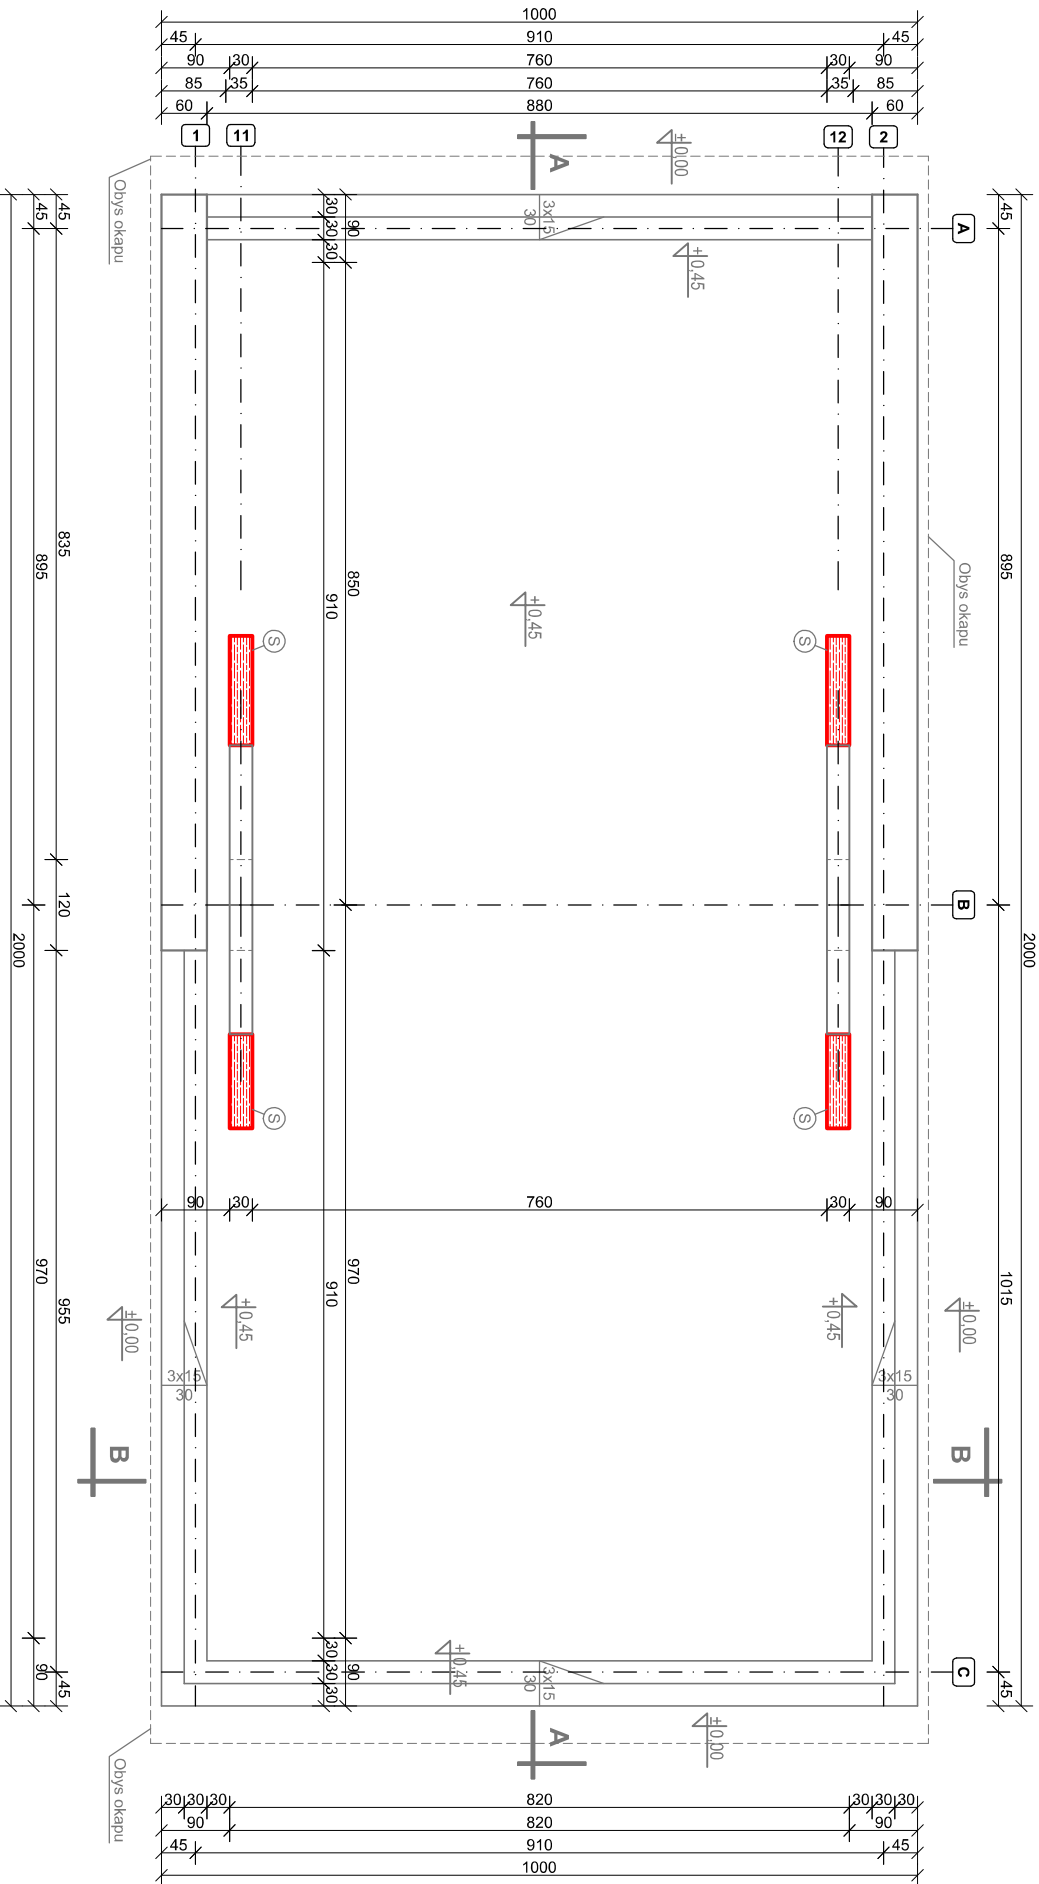

KOLOREM CZERWONYM OZNACZONO
ZAKRES PRAC II ETAPU

- UWAGI:
1. Wymiary bez miana podano w cm.
 2. Rzędne podano w m.
 3. ±0,00 = 33,80m n.p.m.

Forma:		Inwestor:	
Zadaszanie "mini muszli koncertowej"		Zakład Usług Komunalnych Szczecin ul. Ku Słońcu 125a	
Tytuł rys.:		Adres inwestycji:	
Przekrój D-D Rzut sceny		Szczecin, pl. W. Pawłowskiego, działka 12 obr. 2076.	
		Bransz	A+K
		Data:	
		11.2012	
		Skala:	
		1:100	
		Nr. rys.	
		4	

Projektant:		Wykonawca:	
"Abrys"		mgr inż. Piotr Bielecki	
Pracownia Projektowa, Obsługa Inwestycji		mgr inż. Stanisław Durda	
70-780 Szczecin, ul. Lina 29		mgr inż. ZAP/0134/POO/10	
tel.91/46 15 871, e-mail:abrys1@o2.pl		mgr inż. ZAP/007/POO/11	
		mgr inż. Paweł Sawicki	
		mgr inż. ZAP/007/POO/11	