


PRZEKRÓJ E - E
Rzut więźby
SKALA 1:100

KOŁOREM CZERWONYM OZNACZONO
ZAKRES PRAC II ETAPU

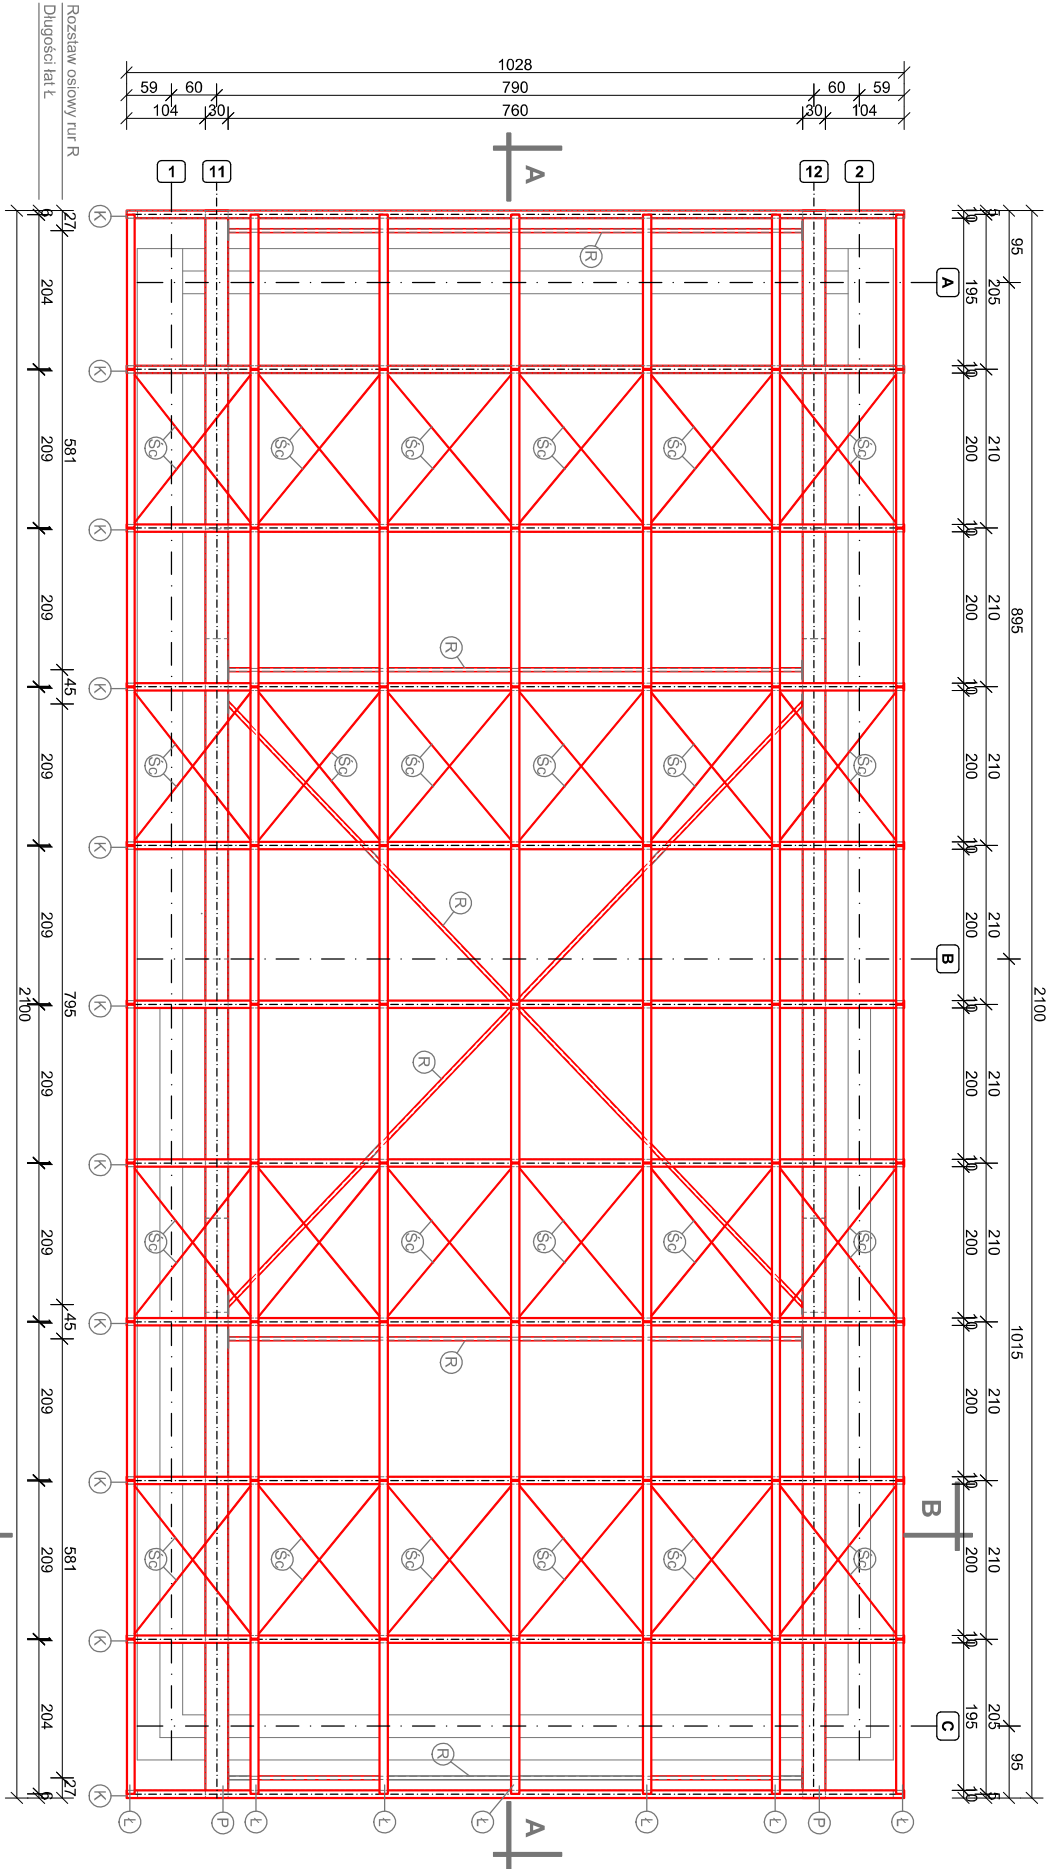

K:	Krokwie	35x10cm	GI.32c	11 szt.	L=10,45m
P:	Platew	90x30cm	GI.32c	2 szt.	L=21,00m
S:	Ślup	75x30cm	GI.32c	2 szt.	L=6,60m L=6,47m
L:	Łaty stalowe	T220mm	St35	70 szt.	L=2,09m
R:	Do każdej łaty należy doliczyć 6 wkrętów do drewna (stal nierdzewna): Ø5mm, L=50mm, łaty łączyc do krokwi od góry				
R:	Rury między płatwiami:	f151x5,6mm	S355	2 szt. 4 szt.	L=10,04m L=7,59m
Śc:	Ściągi między krokwiami (preły)	f16mm	S355	48 szt.	L=2,50m

Śruby łączące słupy z fundamentem, słupy z płatwiami i rury między płatwiami z płatwiami: M20/380mm z podkładkami z obu stron i podwójnymi nakrętkami. Śruby ze stali nierdzewnej.

Krokwie łączyć z płatwiami przy pomocy łączników ciesielskich BMF ze stali nierdzewnej; łączniki (wkręty) ze stali nierdzewnej.

UWAGI:

- Wymiary bez miana podano w cm.
- Rzędne podano w m.
- $\pm 0,00 = 33,80m$ npm.
- Ściągi między krokwiami przyspawać do łat stalowych spoinami L=5,0cm pachwinowymi gr. 7,0mm. Alternatywnie można zastosować na końcach ściągów śruby i przykręcić je do łat.
- Zabezpieczenie antykorozyjne elementów stalowych (innych niż ze stali nierdzewnej) wg systemu S4.11 wg PN-EN ISO 12944.

Projektant: Zadanie: "mini muszli koncertowej"	Investor: Zakład Usług Komunalnych Szczecin ul. Ku Słońcu 125a	Brandaż: A+K
Tytuł rys.: Rzut więźby	Szczecin, pl. W. Pawłowskiego, działka 12 obr. 2076.	Data: 11.2012
Pracownia Projektowa „Abrys” 70-780 Szczecin, ul. Lina 29 tel.91/46 15 871, e-mail:abrys1@o2.pl	Projektant: mgr inż. Piotr Białecki upr. 144/82/89	Skala: 1:100
Pracownia Projektowa „Abrys” 70-780 Szczecin, ul. Lina 29 tel.91/46 15 871, e-mail:abrys1@o2.pl	Projektant: mgr inż. Stanisław Durda upr. ZAP/0134/POO/10	Nr. rys.: 5